EHRENBERG LANDSCHAFTSPLANUNG
HÖFFLERSTRAßE 14 | 67659 KAISERSLAUTERN
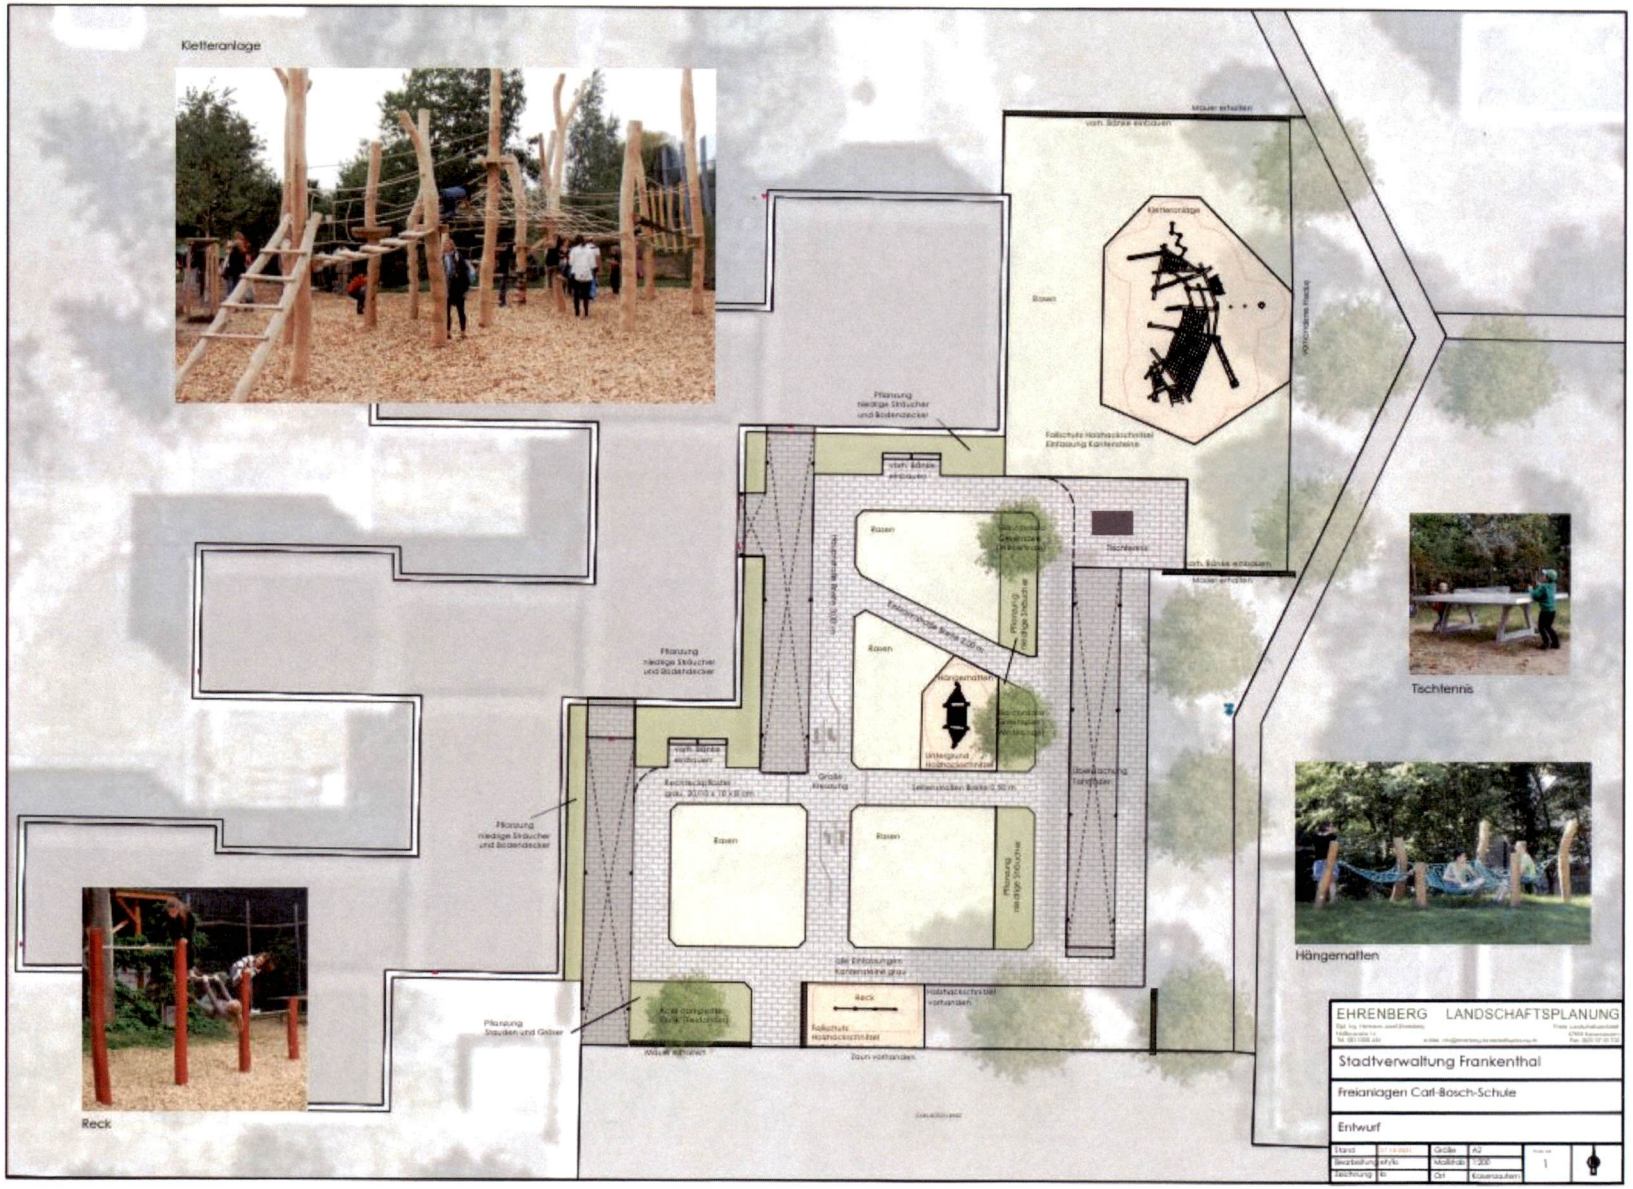
Anlage
zur Drucksache XVII/2082 (1)