




Gleisachse

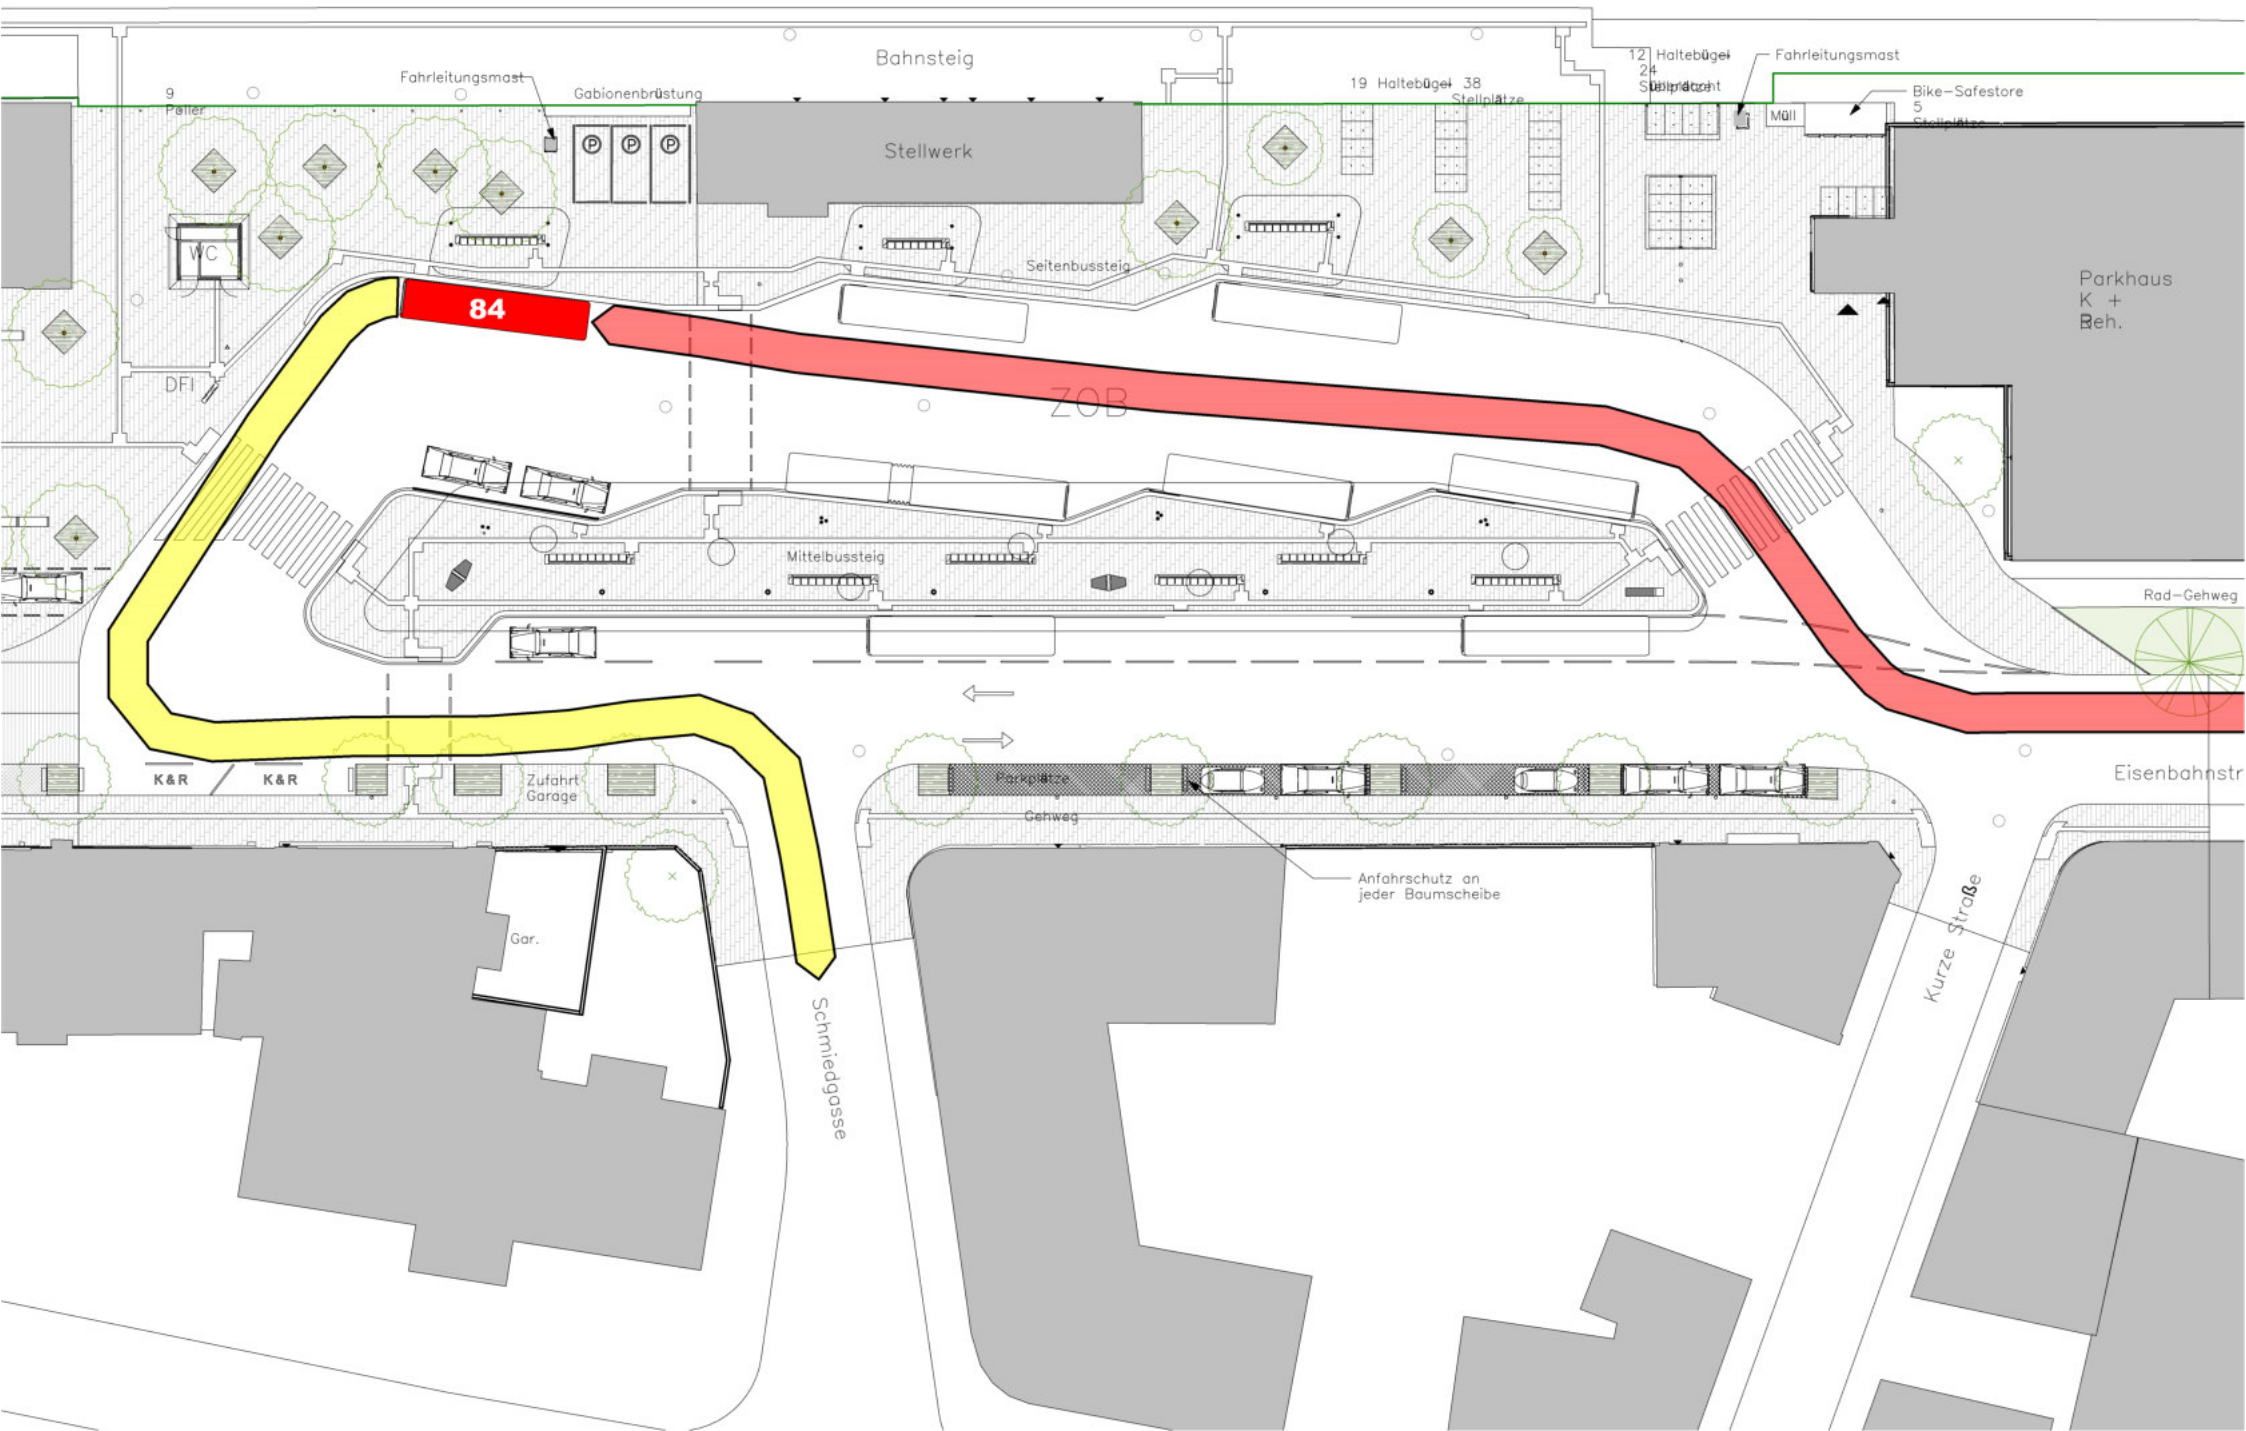

Gleisachse

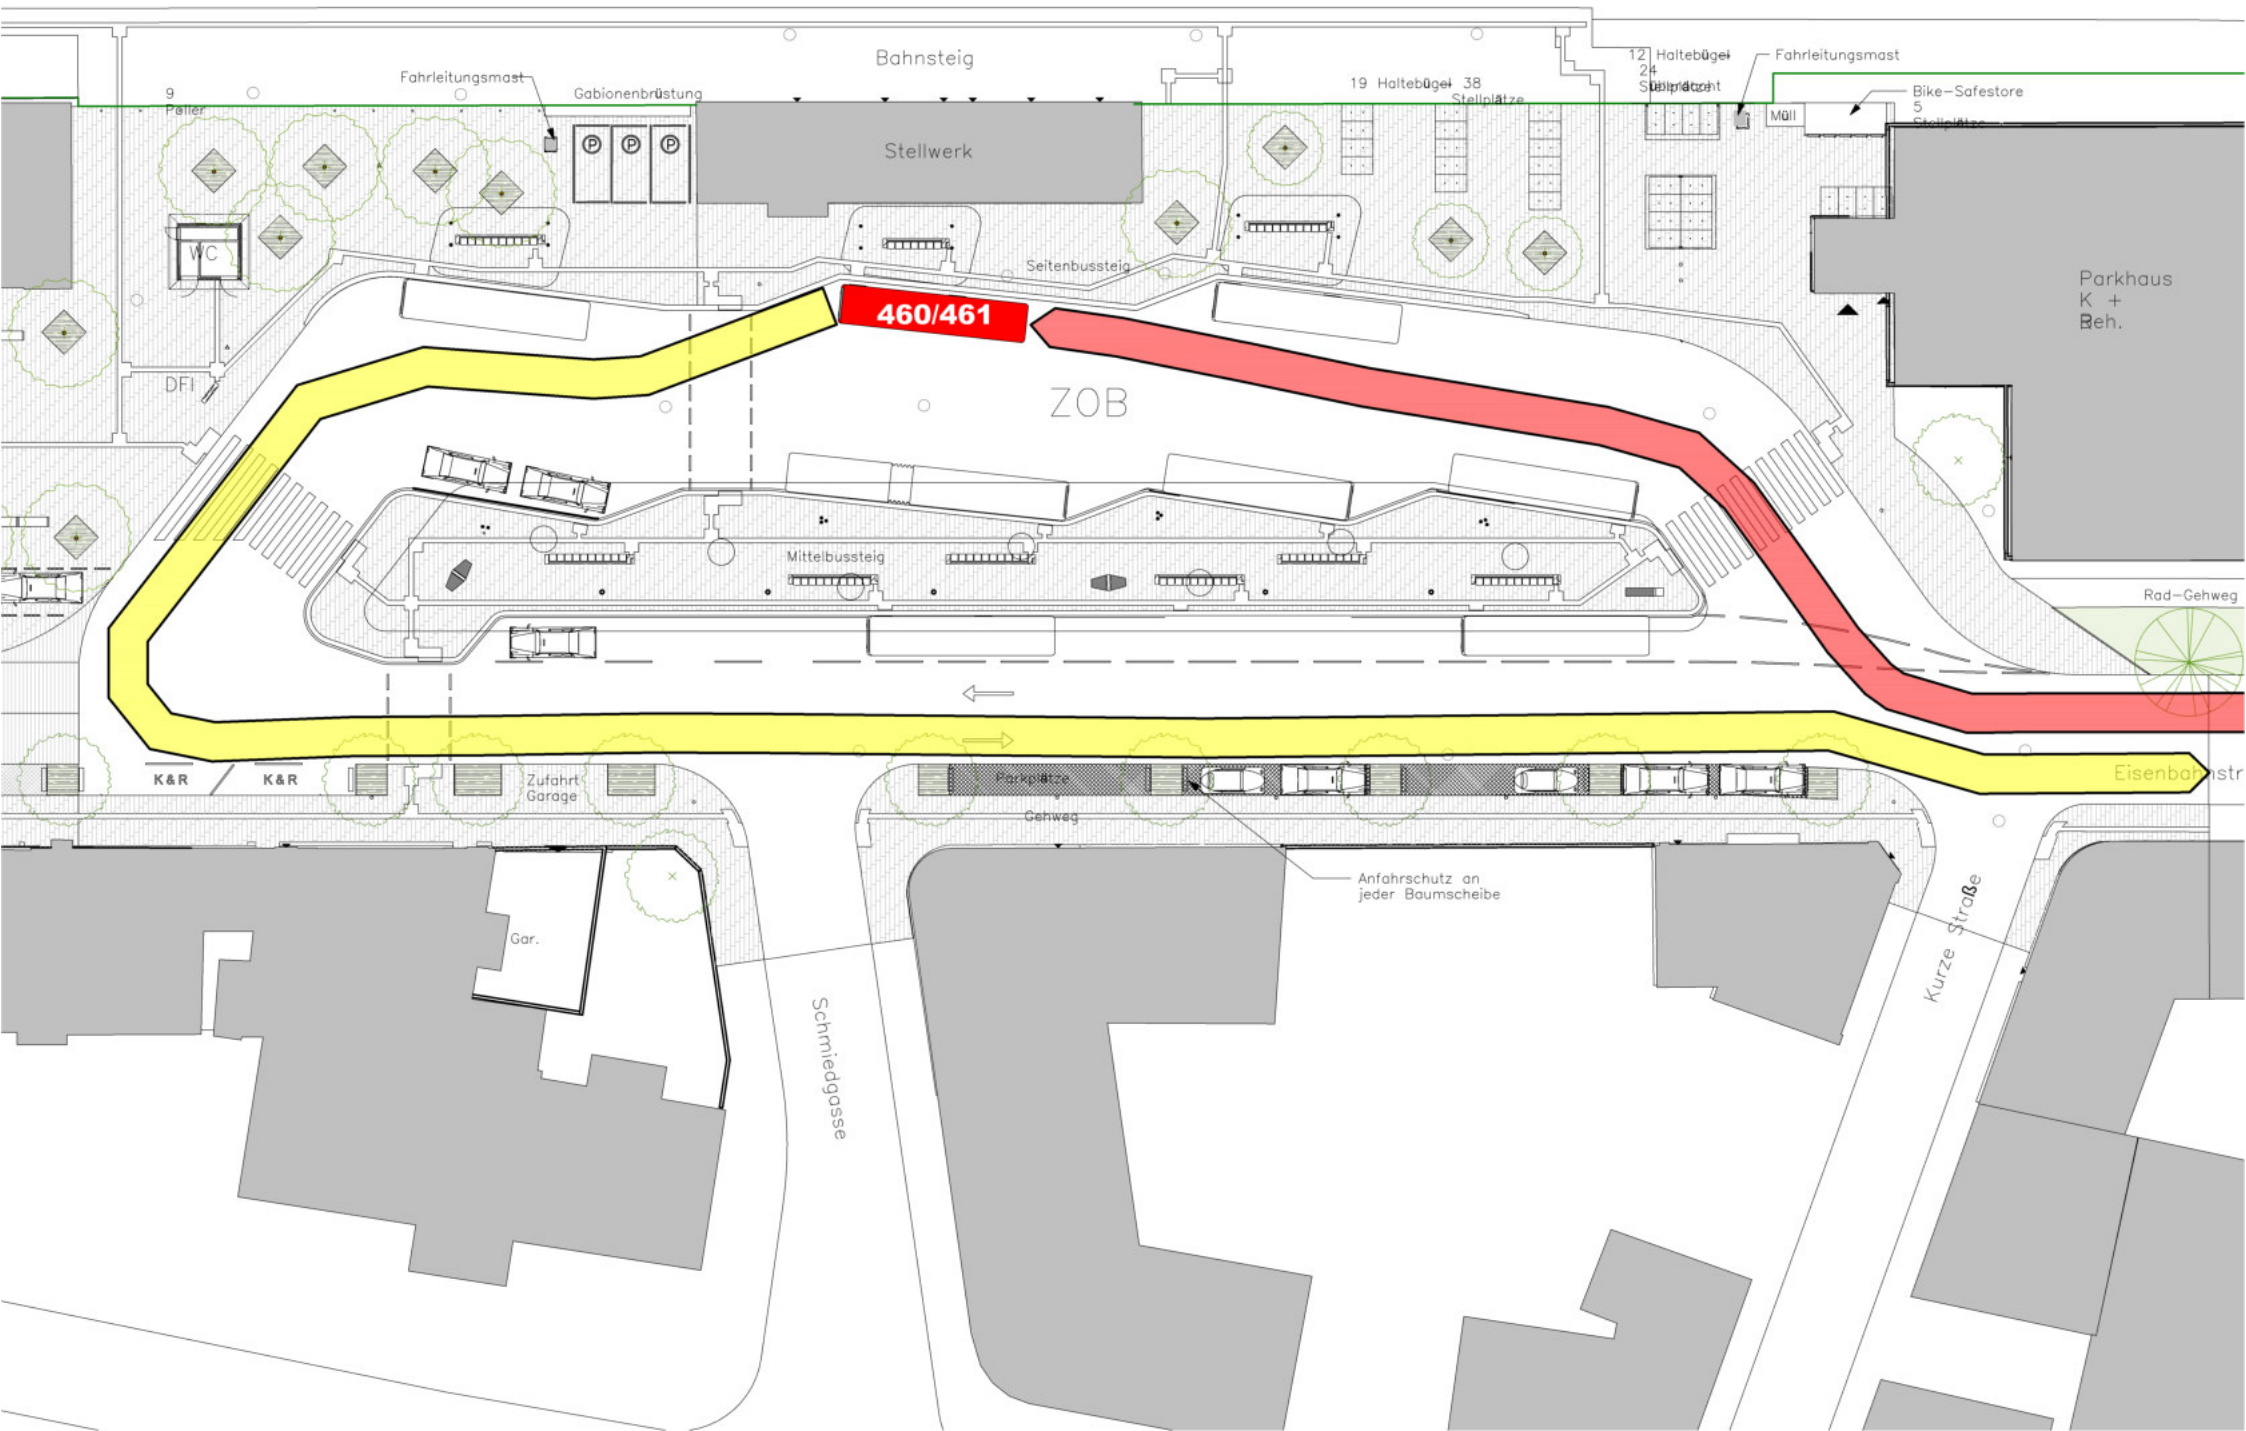

Gleisachse

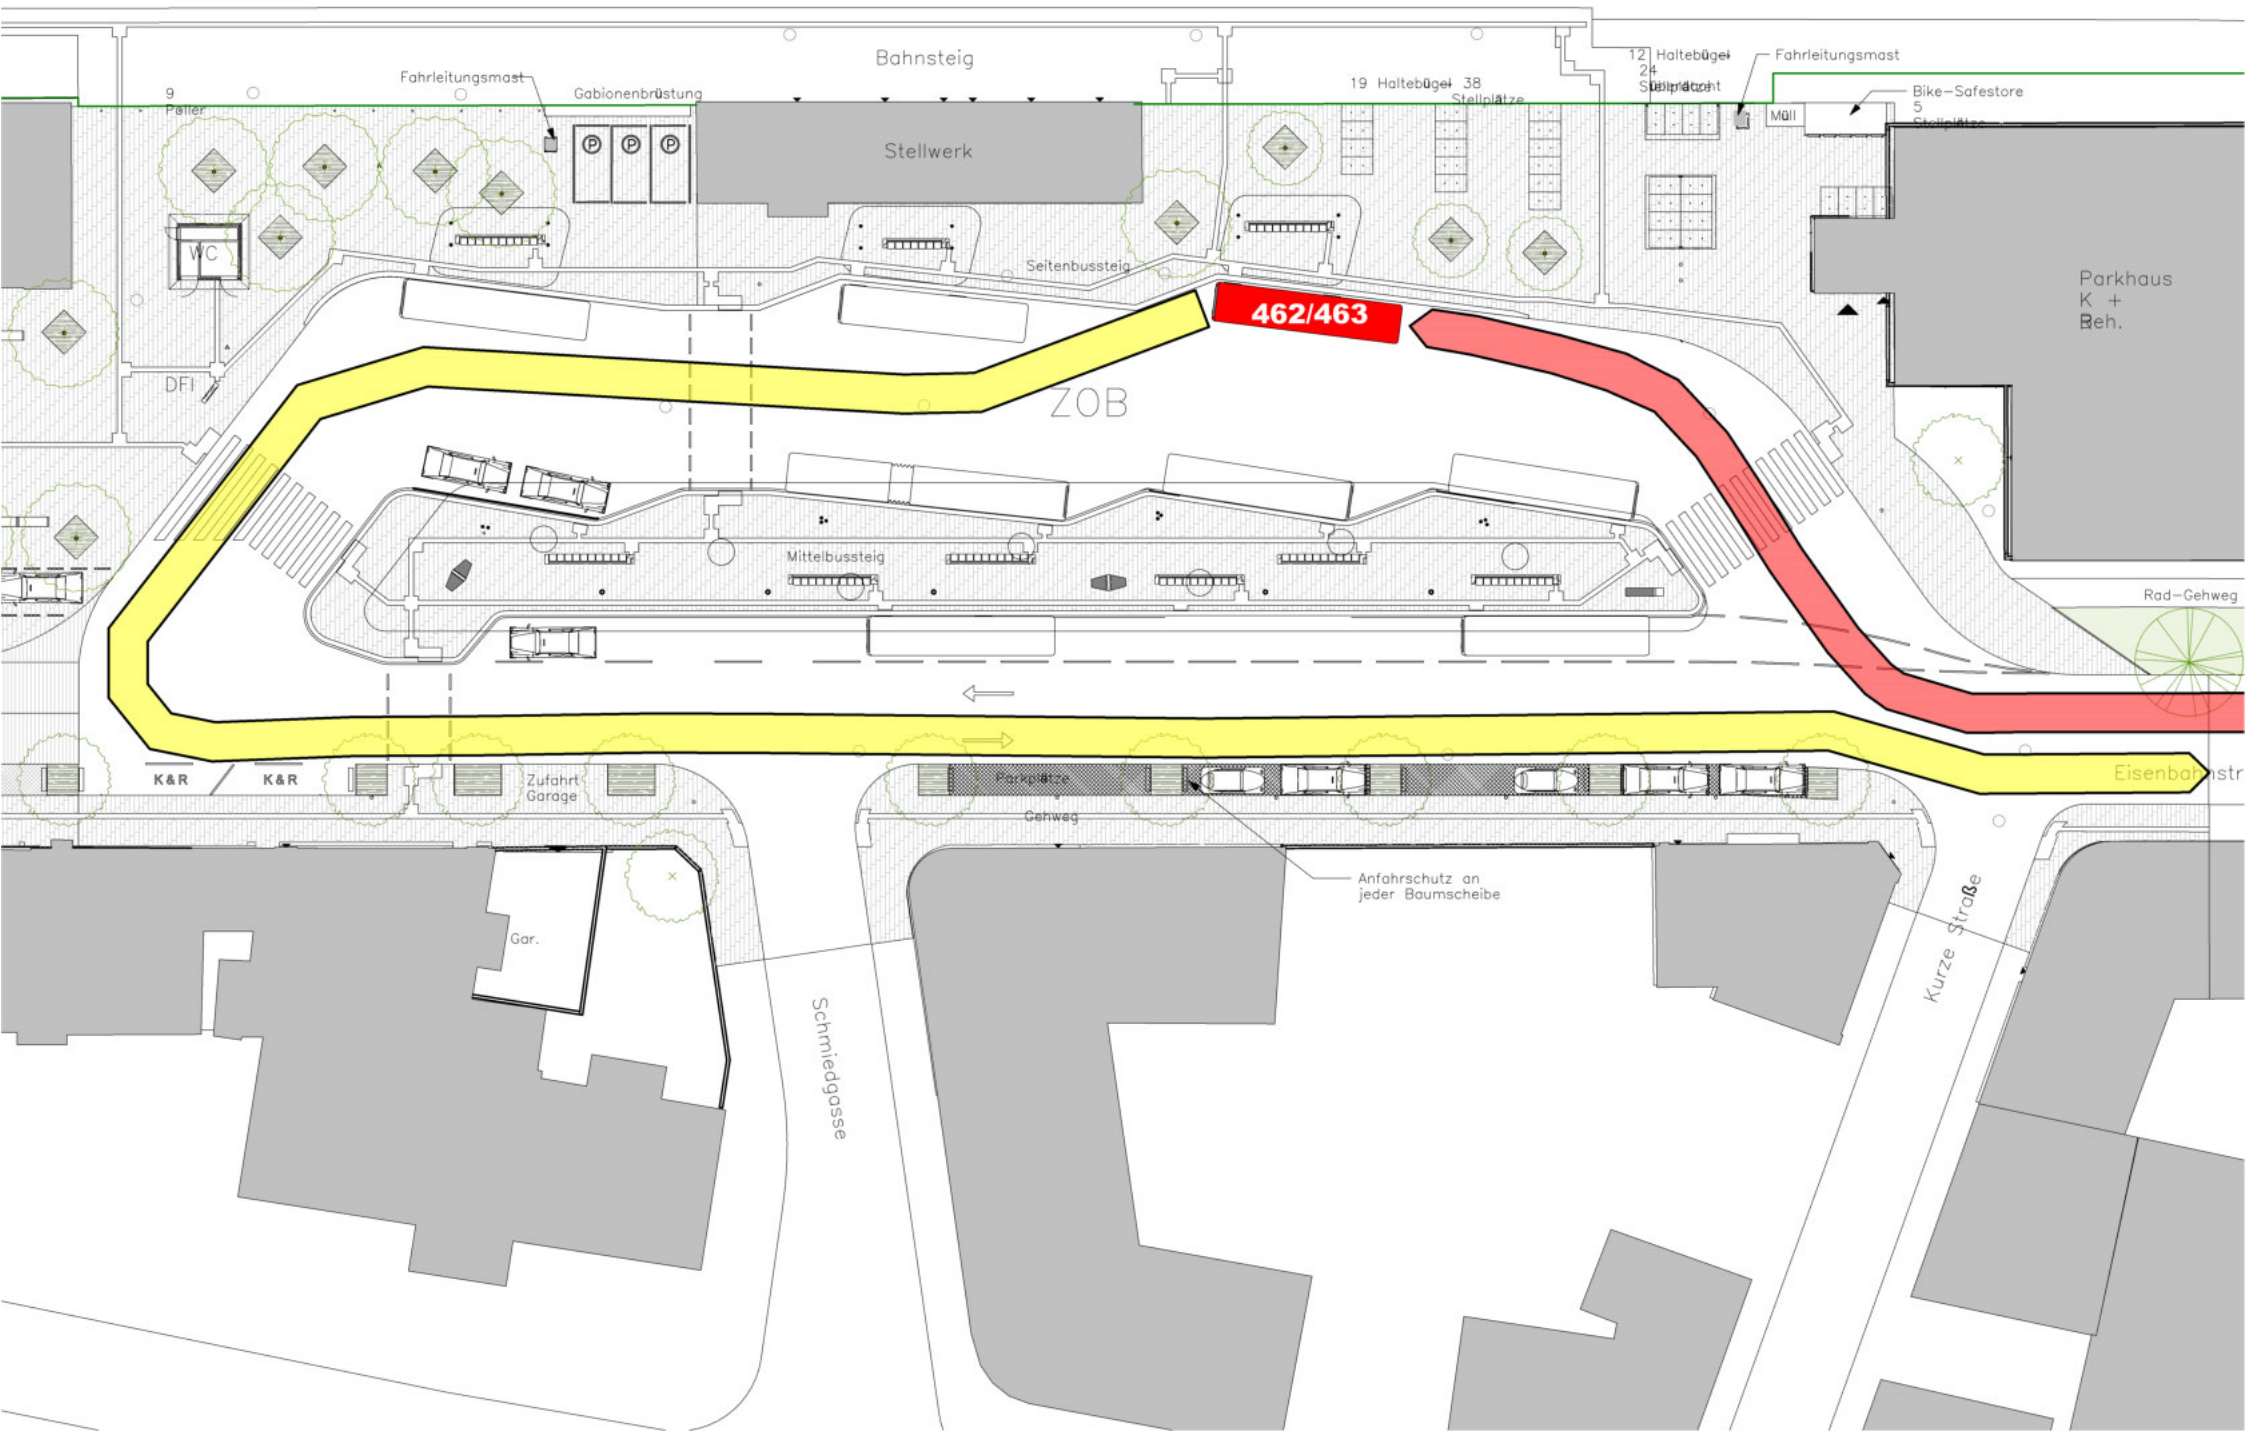

Bahnsteig

Stellwerk

19 Haltebuegel 38
Stellplätze

12 Haltebuegel
24
Stellplätze

Fahrleitungsmast

Bike-Safestore
5
Stellplätze

Parkhaus
K +
Beh.

Rad-Gehweg


ZOB

Schmiedgasse

Kurze Straße

Eisenbahnstr.

462/463

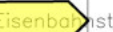

Anfahrtschutz an
jeder Baumscheibe

Gar.

K&R

K&R

Zufahrt
Garage

Gehweg

Parkplätze

Mittelbussteig

Seitenbussteig

Gabionenbrüstung


Fahrleitungsmast

9
Pöller


WC

DFI

Gleisachse

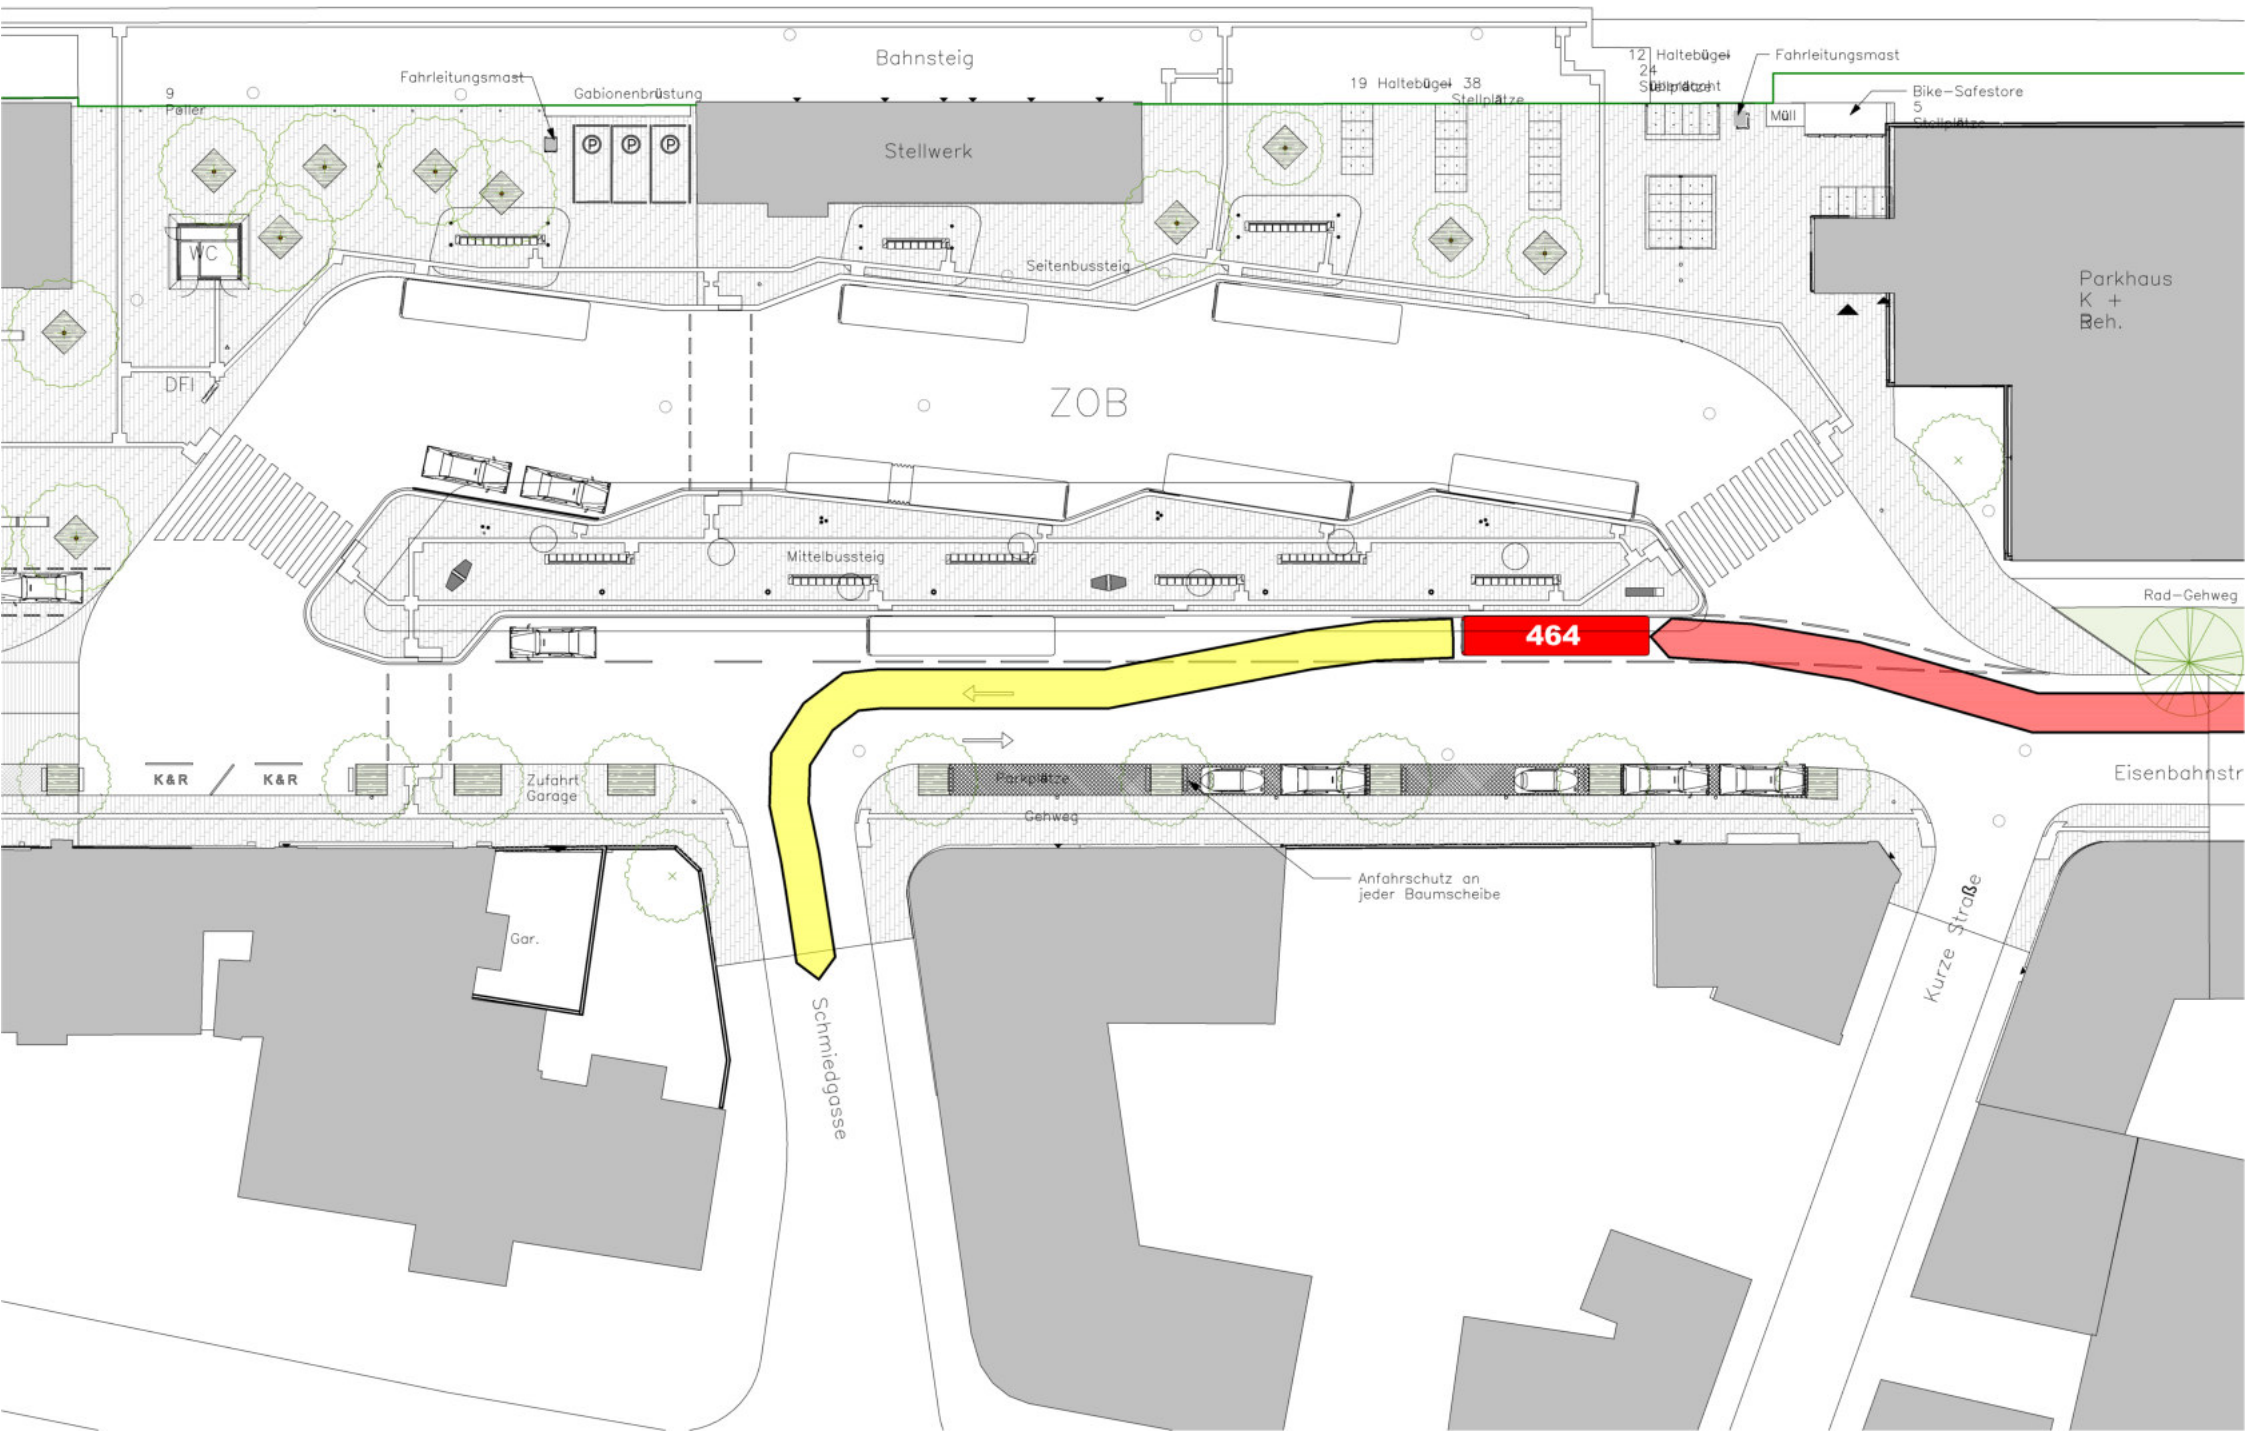

Gleisachse

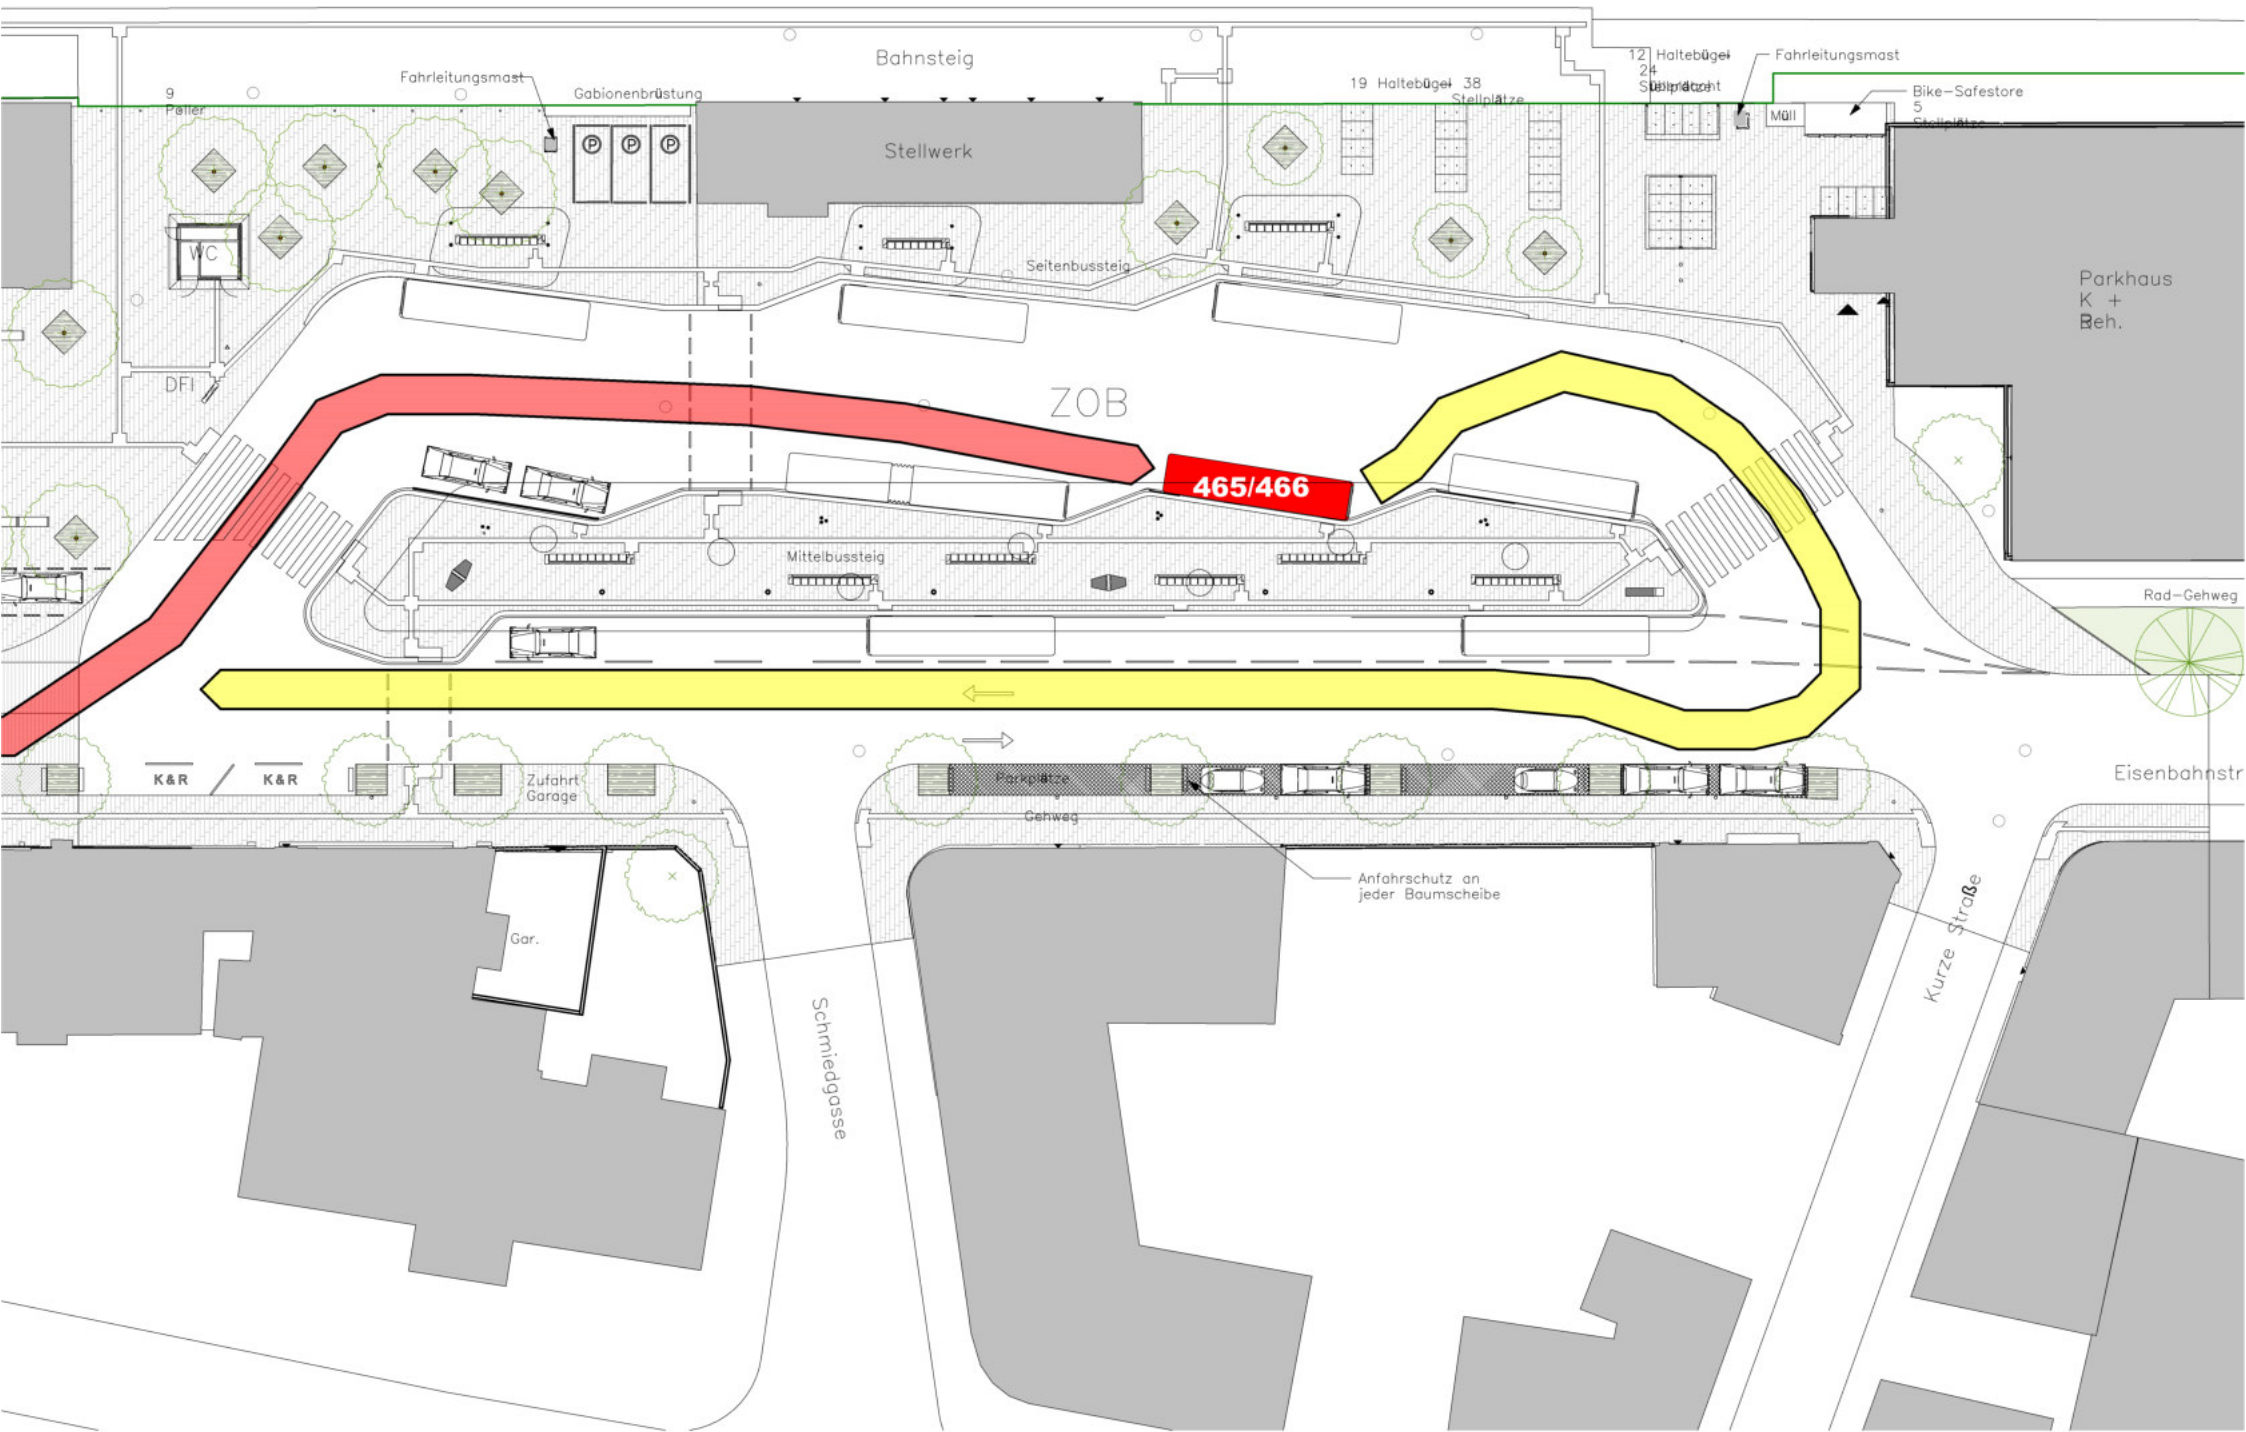

Bahnsteig

Stellwerk

ZOB

465/466

Schmiedgasse

Kurze Straße

Eisenbahnstr

Parkhaus
K +
Beh.

Rad-Gehweg

9

Fahrleitungsmast

Gabionenbrüstung

19 Haltebügel 38
Stellplätze

12 Haltebügel
24
Stellplätze

Fahrleitungsmast

Bike-Safestore
5
Stellplätze

WC

DFI

Mittelbussteig

K&R

K&R

Gar.

Zufahrt
Garage


Gehweg

Anfahrtschutz an
jeder Baumscheibe

Parkplätze

Gehweg

Gleisachse

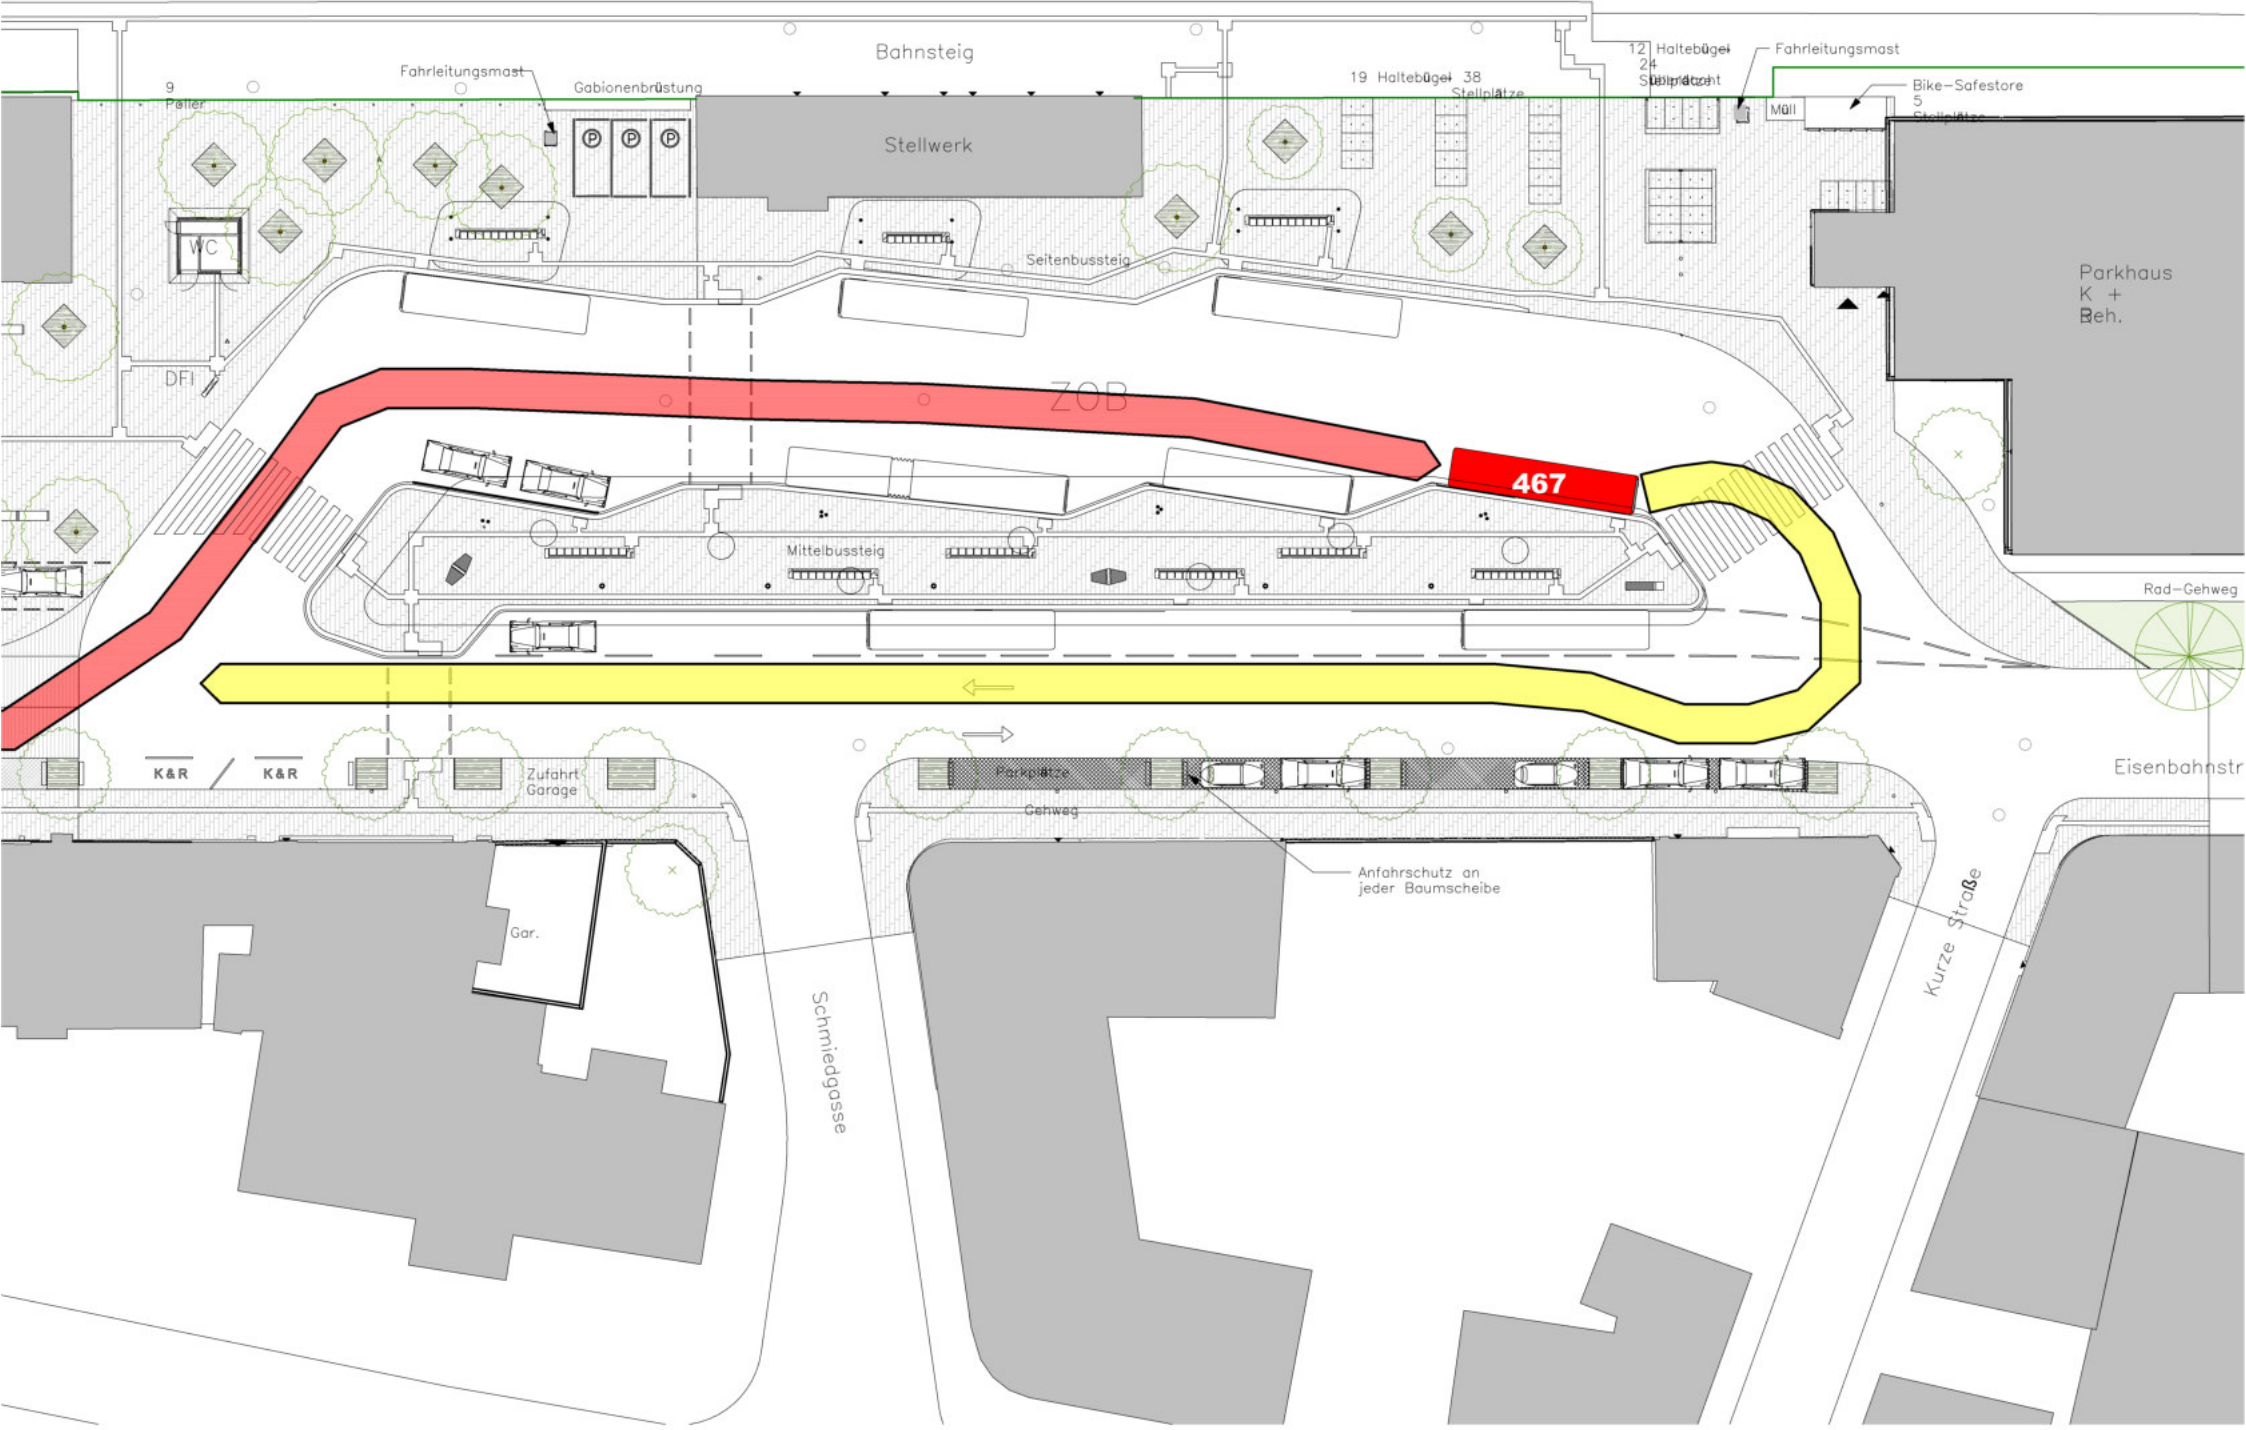

Bahnsteig

Stellwerk

19 Haltebuegel 38 Stellplätze

12 Haltebuegel 24 Stellplätze

Fahrlitungsmast

Bike-Safestore 5 Stellplätze

Fahrlitungsmast

Gabionenbrüstung

Seitenbussteig

ZOB

467

Schmiedgasse

Kurze Straße

Eisenbahnstr.

Rad-Gehweg

Parkhaus K + Beh.

K&R

K&R

Gar.

Zufahrt Garage

Gehweg

Anfahrtschutz an jeder Baumscheibe

Parkplätze

K&R

K&R


WC

DFI

9

Pöller

Gleisachse

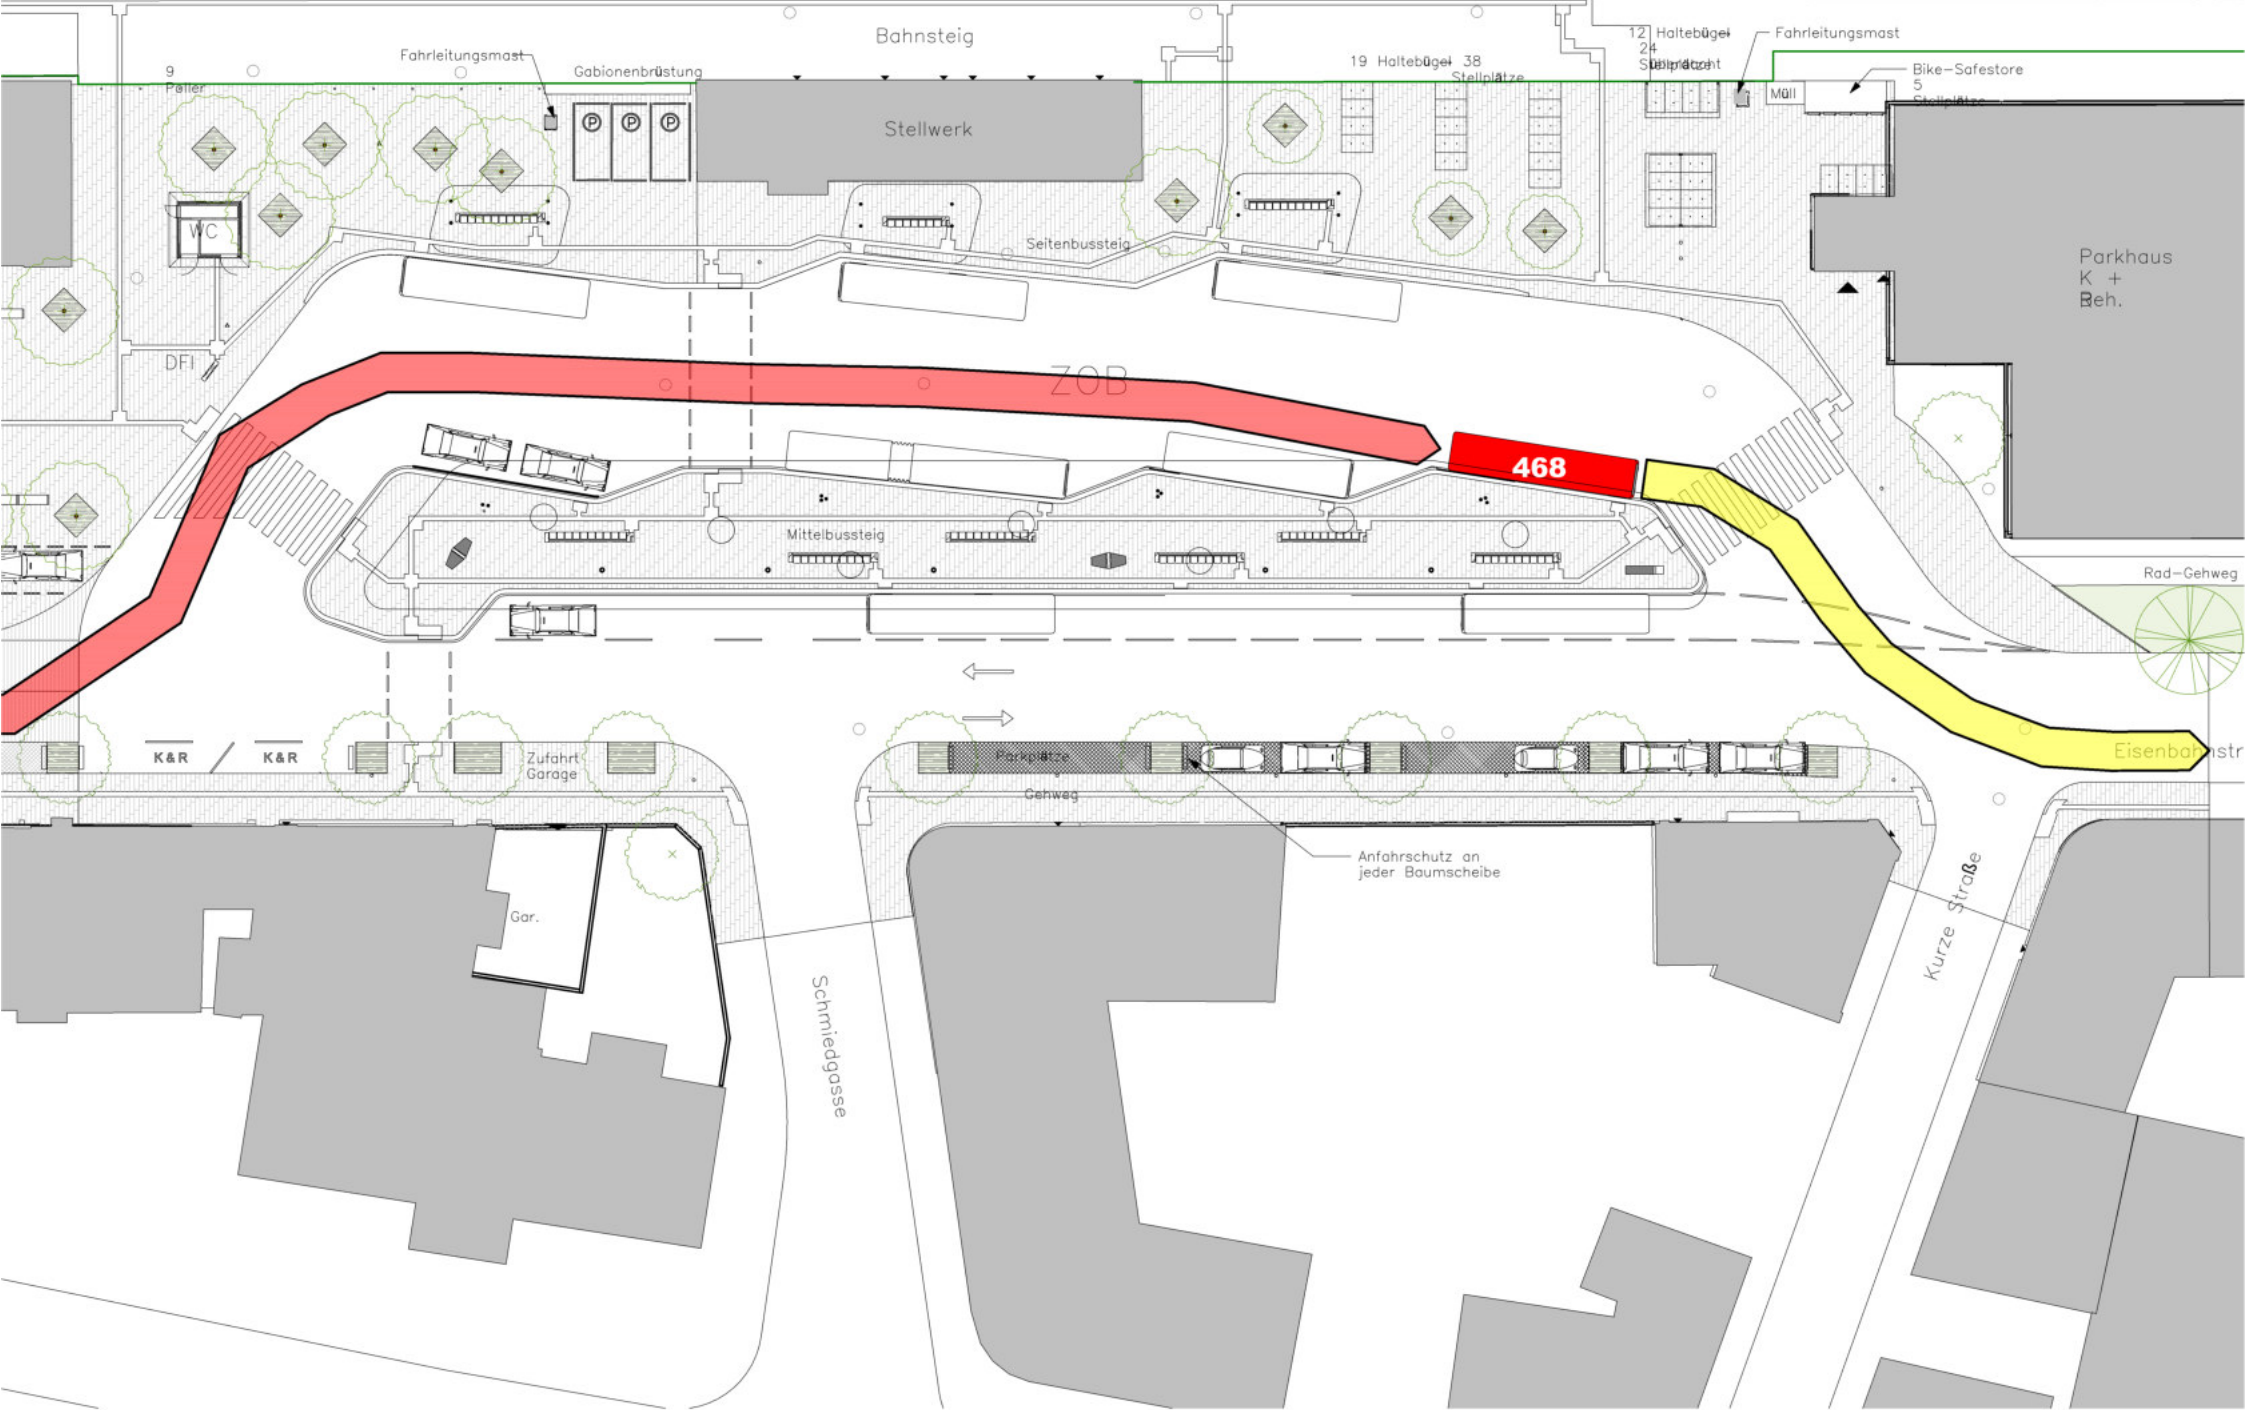

Gleisachse

