

# Auszug aus den Geobasisinformationen

Liegenschaftskarte




## Rheinland-Pfalz

VERMESSUNGS- UND  
KATASTERAMT RHEINPFALZ

Hergestellt am 09.07.2021


Flurstück: 2639/2  
Gemarkung: Frankenthal (4202)

Gemeinde: Frankenthal (Pfalz)  
Landkreis: Stadt Frankenthal (Pfalz)


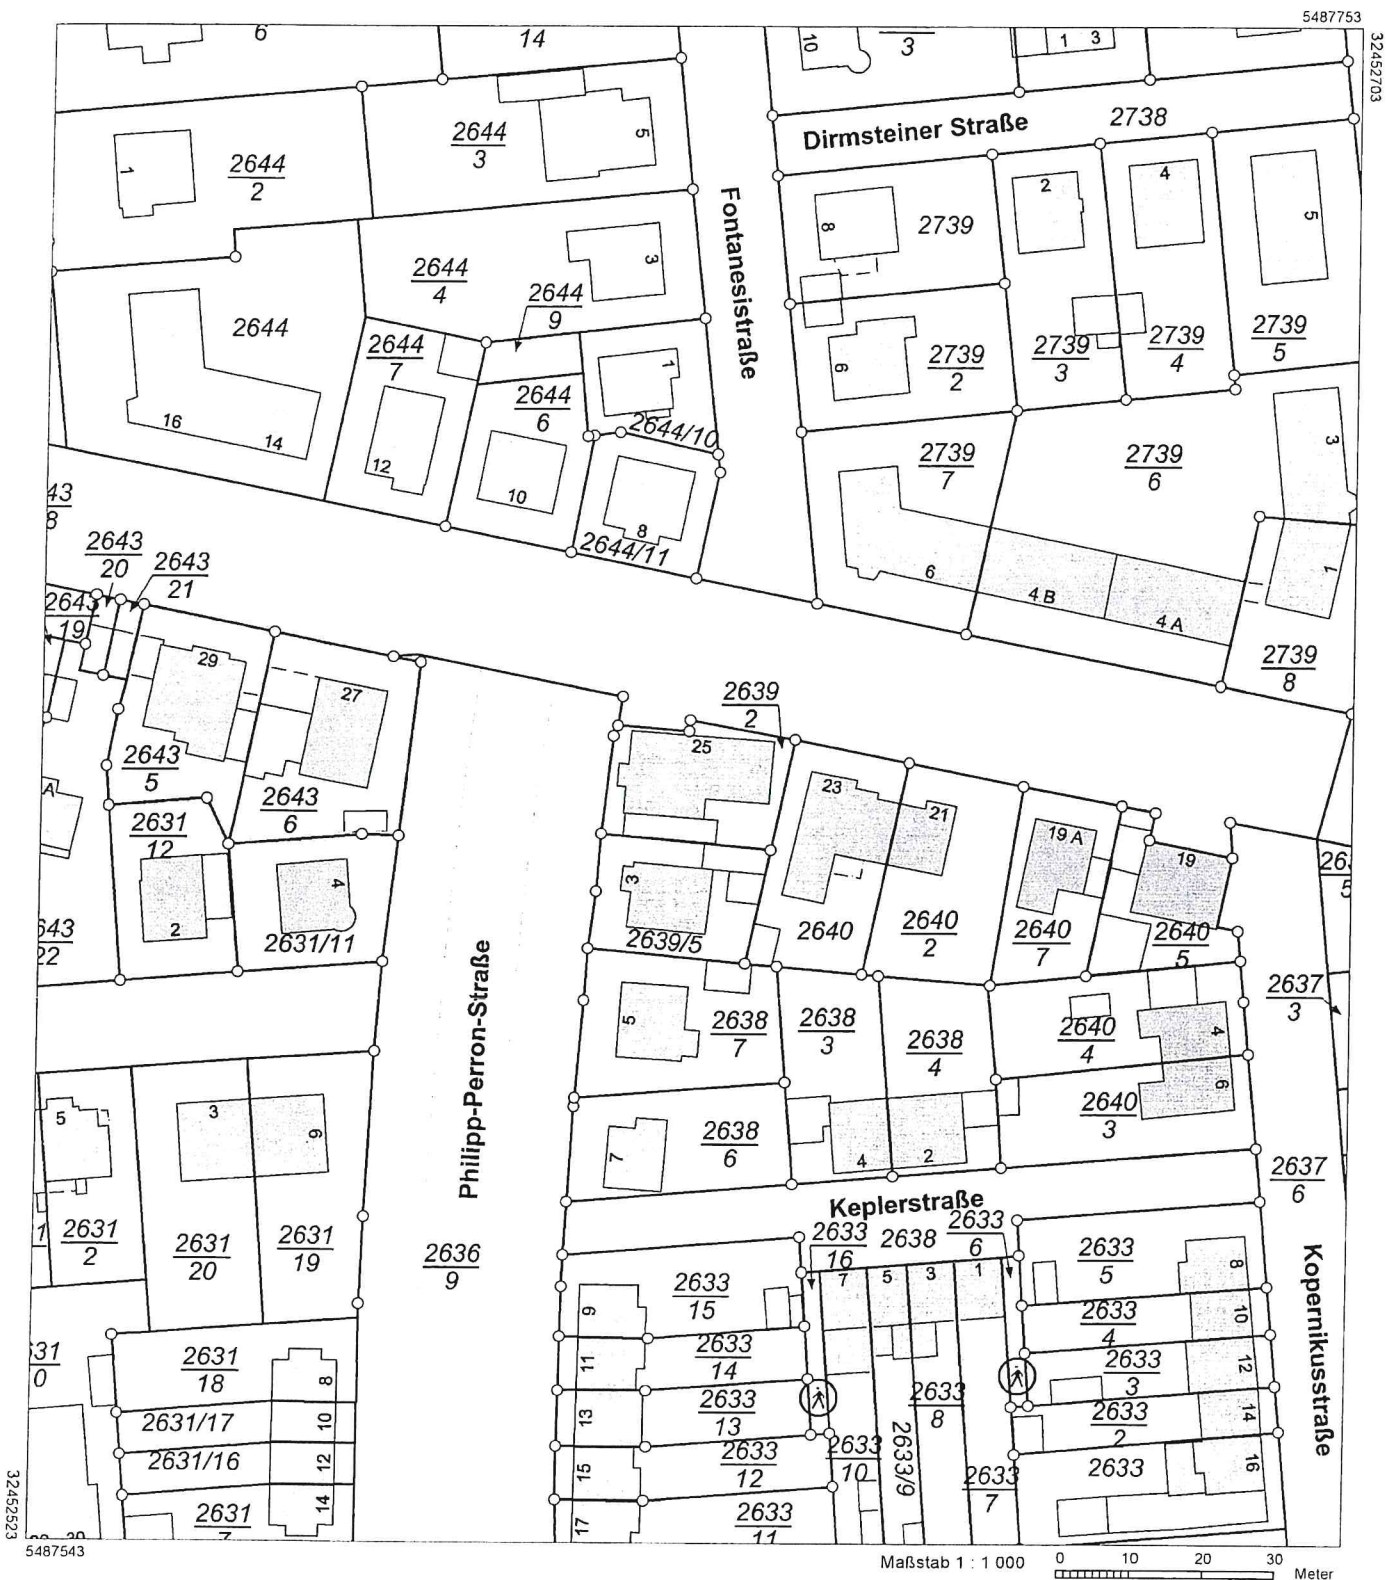


Vervielfältigungen für eigene Zwecke sind zugelassen. Eine unmittelbare oder mittelbare Vermarktung, Umwandlung oder Veröffentlichung der Geobasisinformationen bedarf der Zustimmung der zuständigen Vermessungs- und Katasterbehörde (§ 12 Landesgesetz über das amtliche Vermessungswesen)

Hergestellt durch das Vermessungs- und Katasteramt Rheinland-Pfalz.

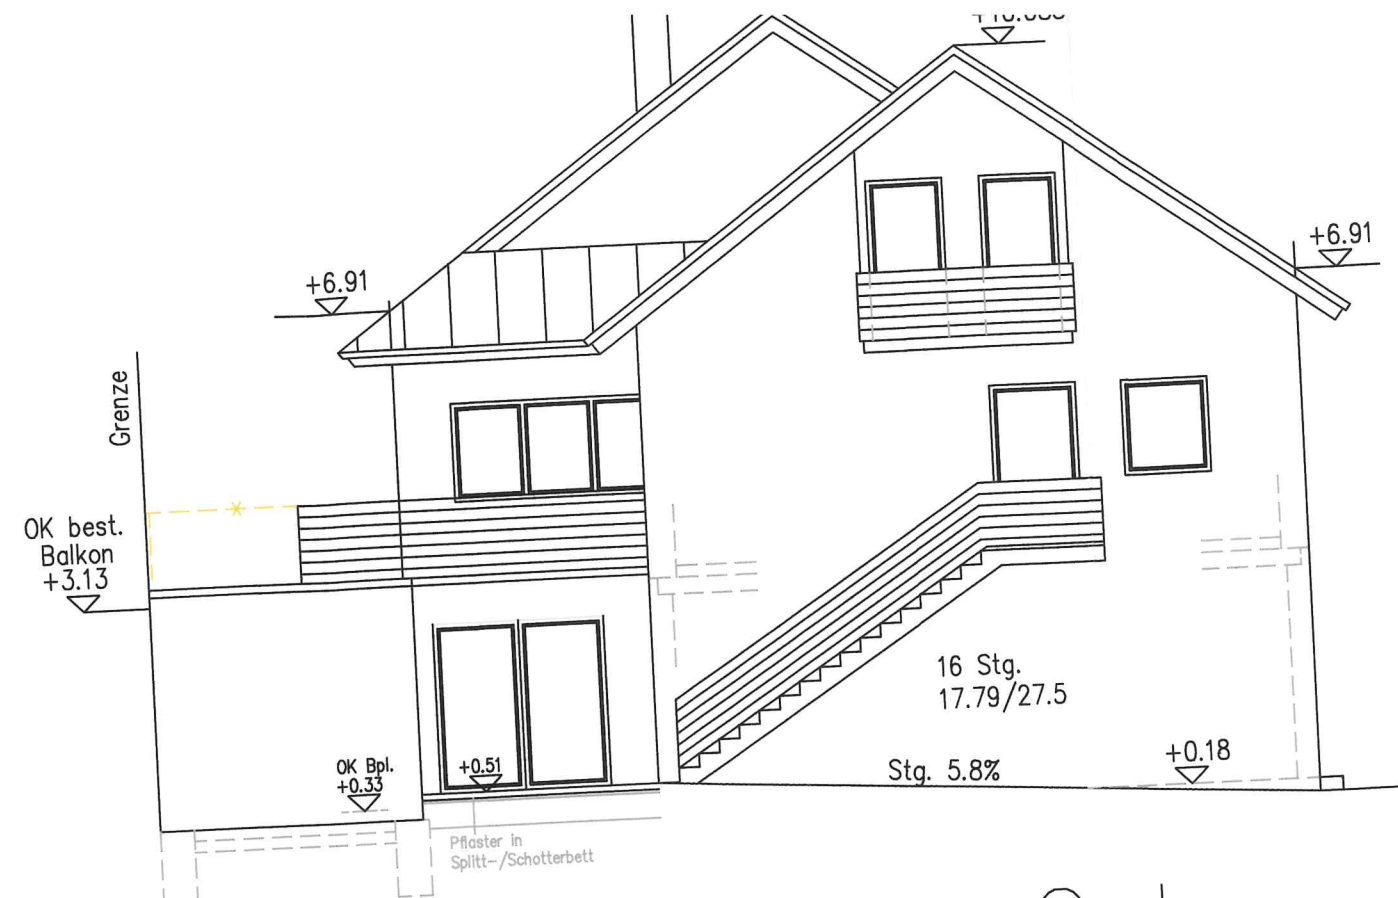


Ansicht von Osten

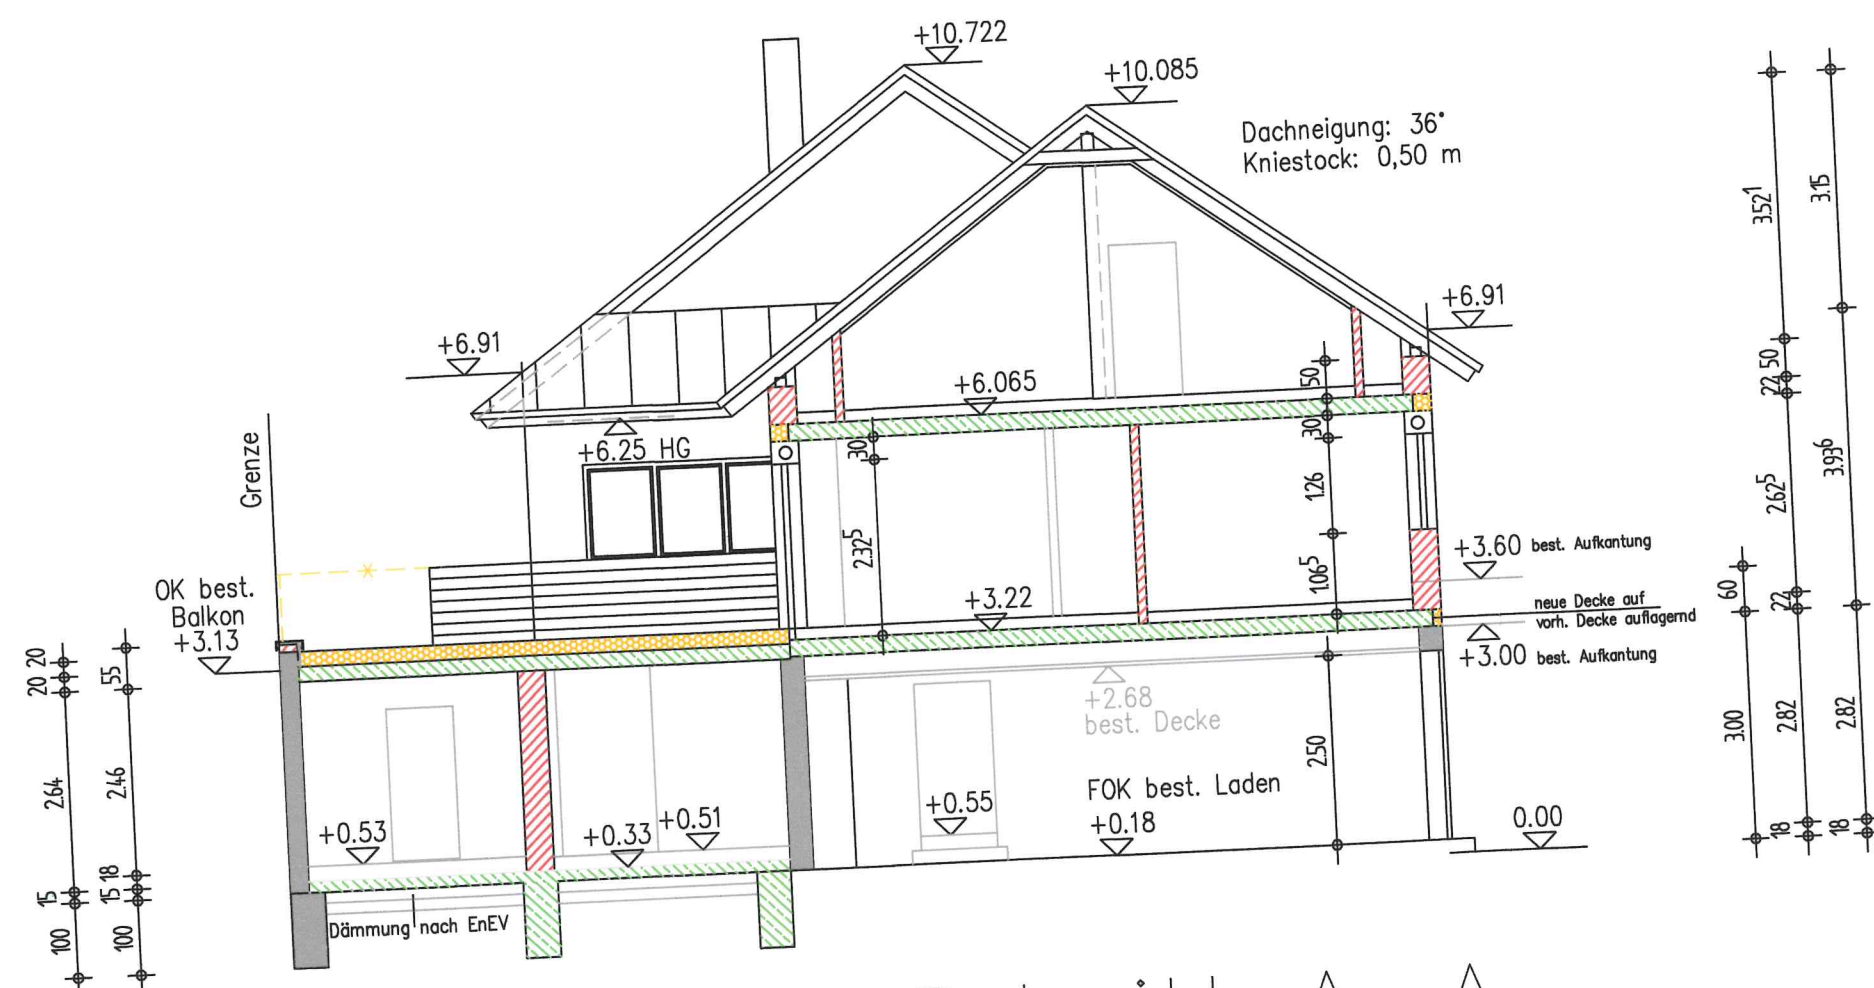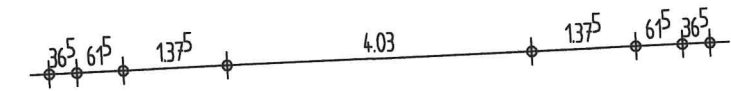



Schnitt A-A

Baugrenze Anbau (Gartenseite)




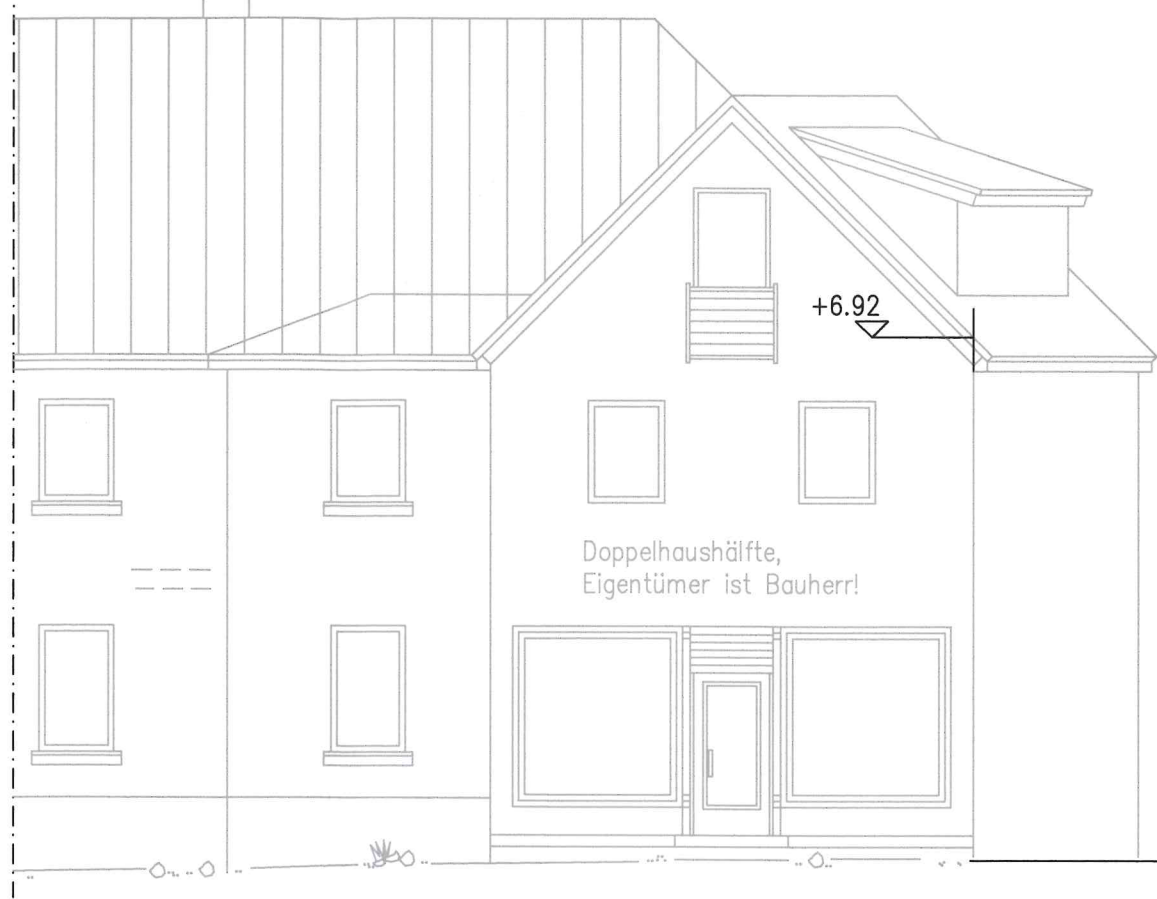

Ansicht von Norden

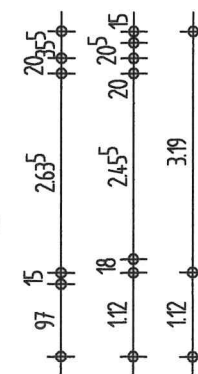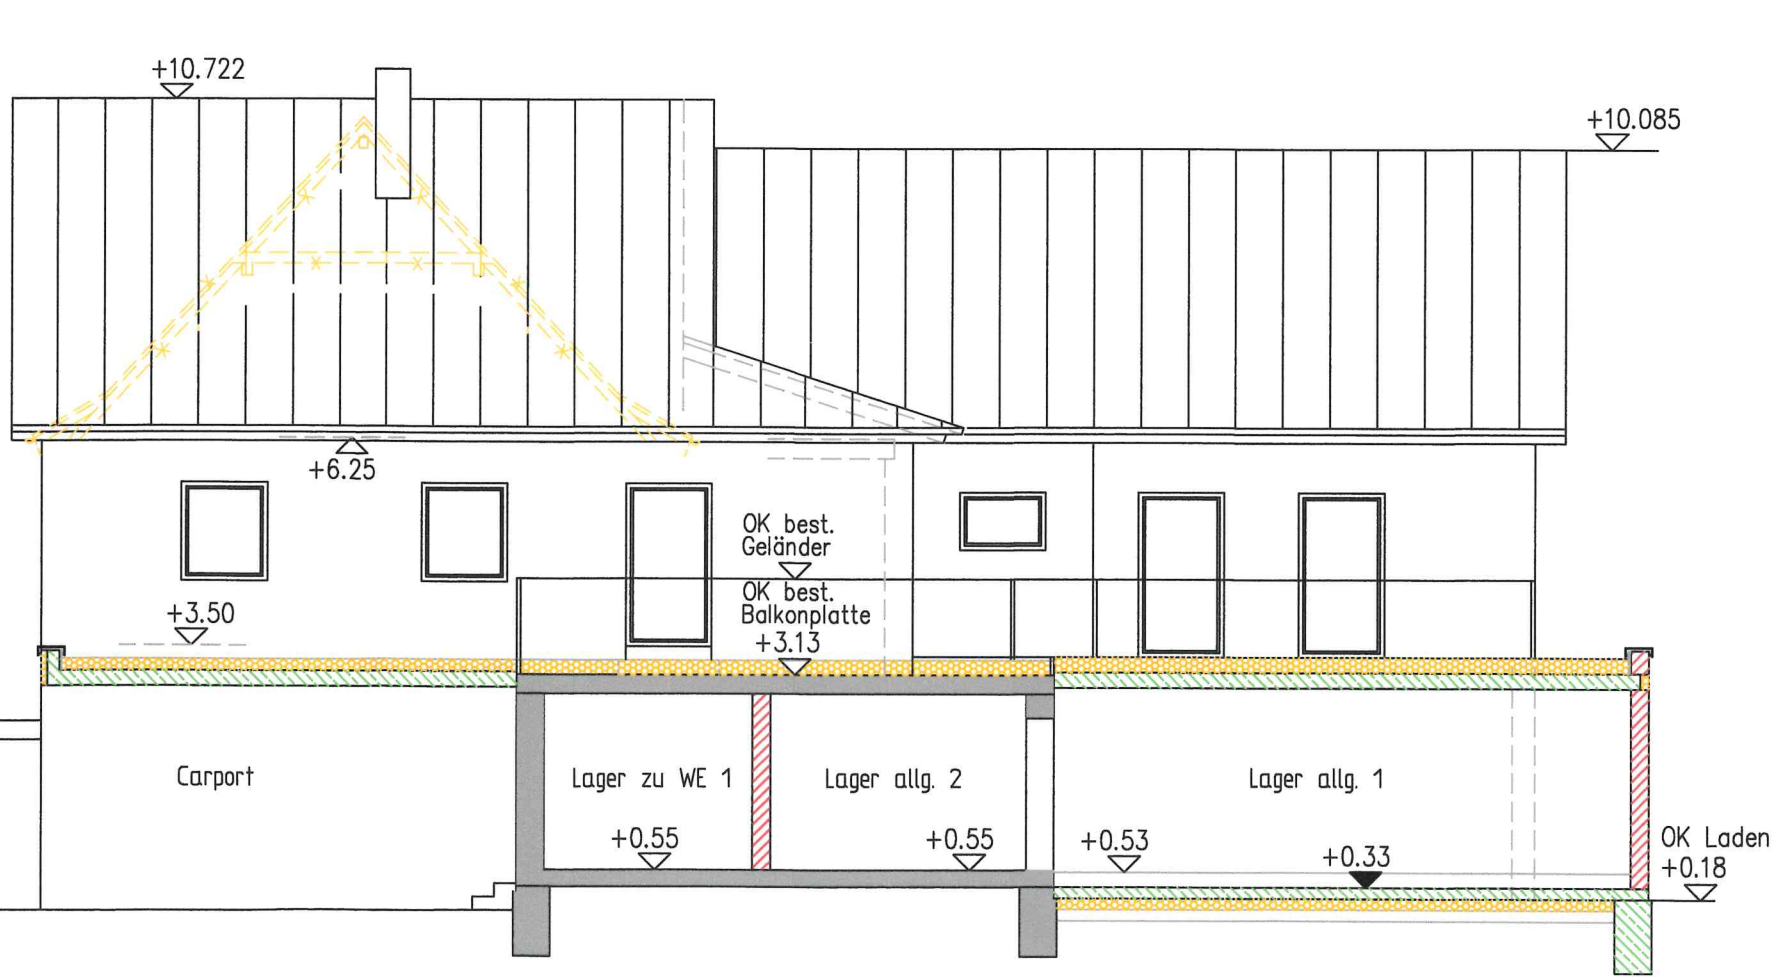

Ansicht von Süden

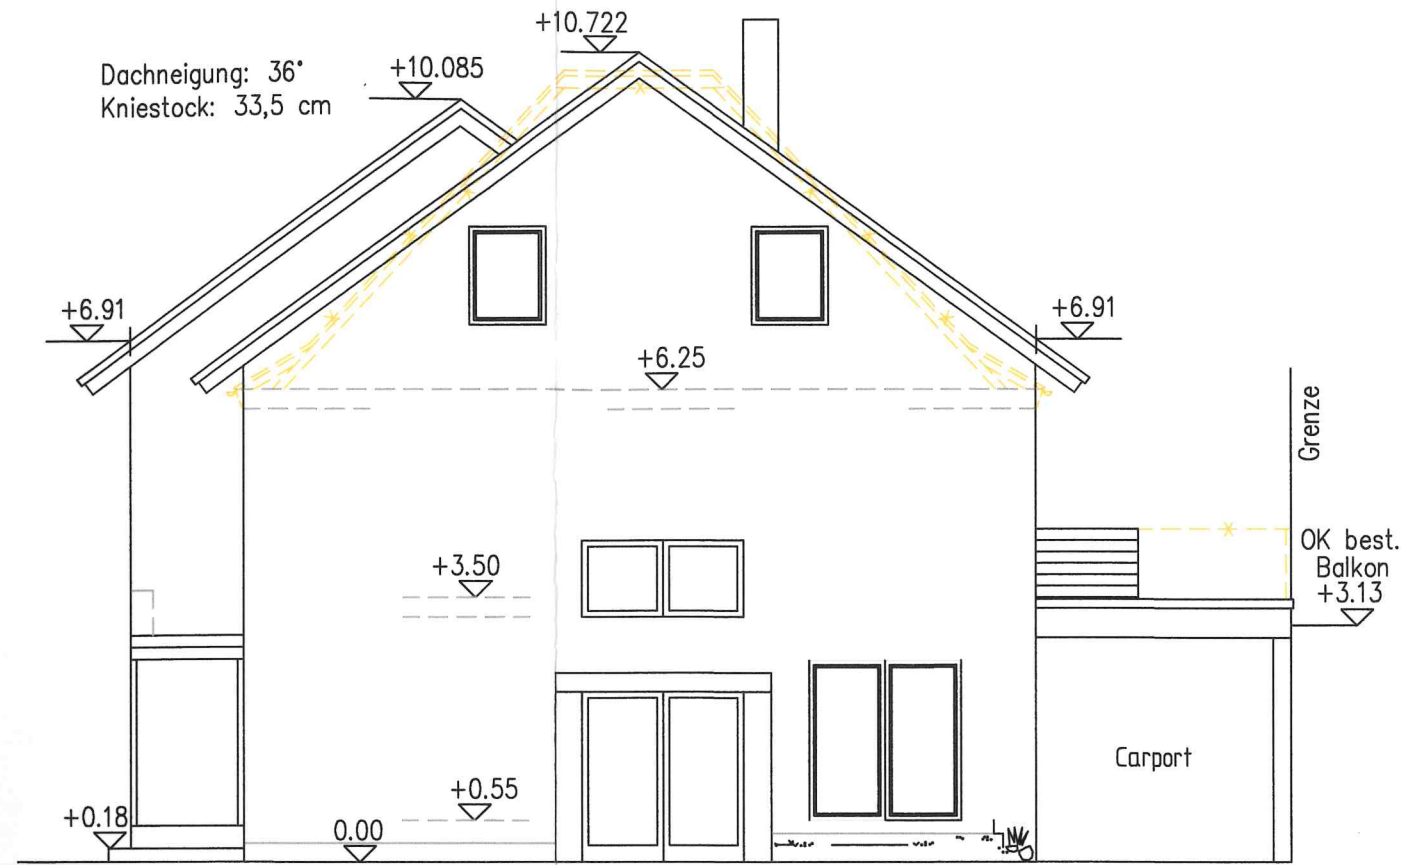

Ansicht von Westen

