

Auszug aus den Geobasisinformationen

Liegenschaftskarte



Rheinland-Pfalz


VERMESSUNGS- UND
KATASTERAMT RHEINPFALZ

Hergestellt am 12.04.2021

Flurstück: 876/14
Flur: 0
Gemarkung: Flomersheim

Gemeinde: Frankenthal (Pfalz)
Landkreis: Stadt Frankenthal (Pfalz)



Pestalozzistraße 4
76829 Landau in der Pfalz

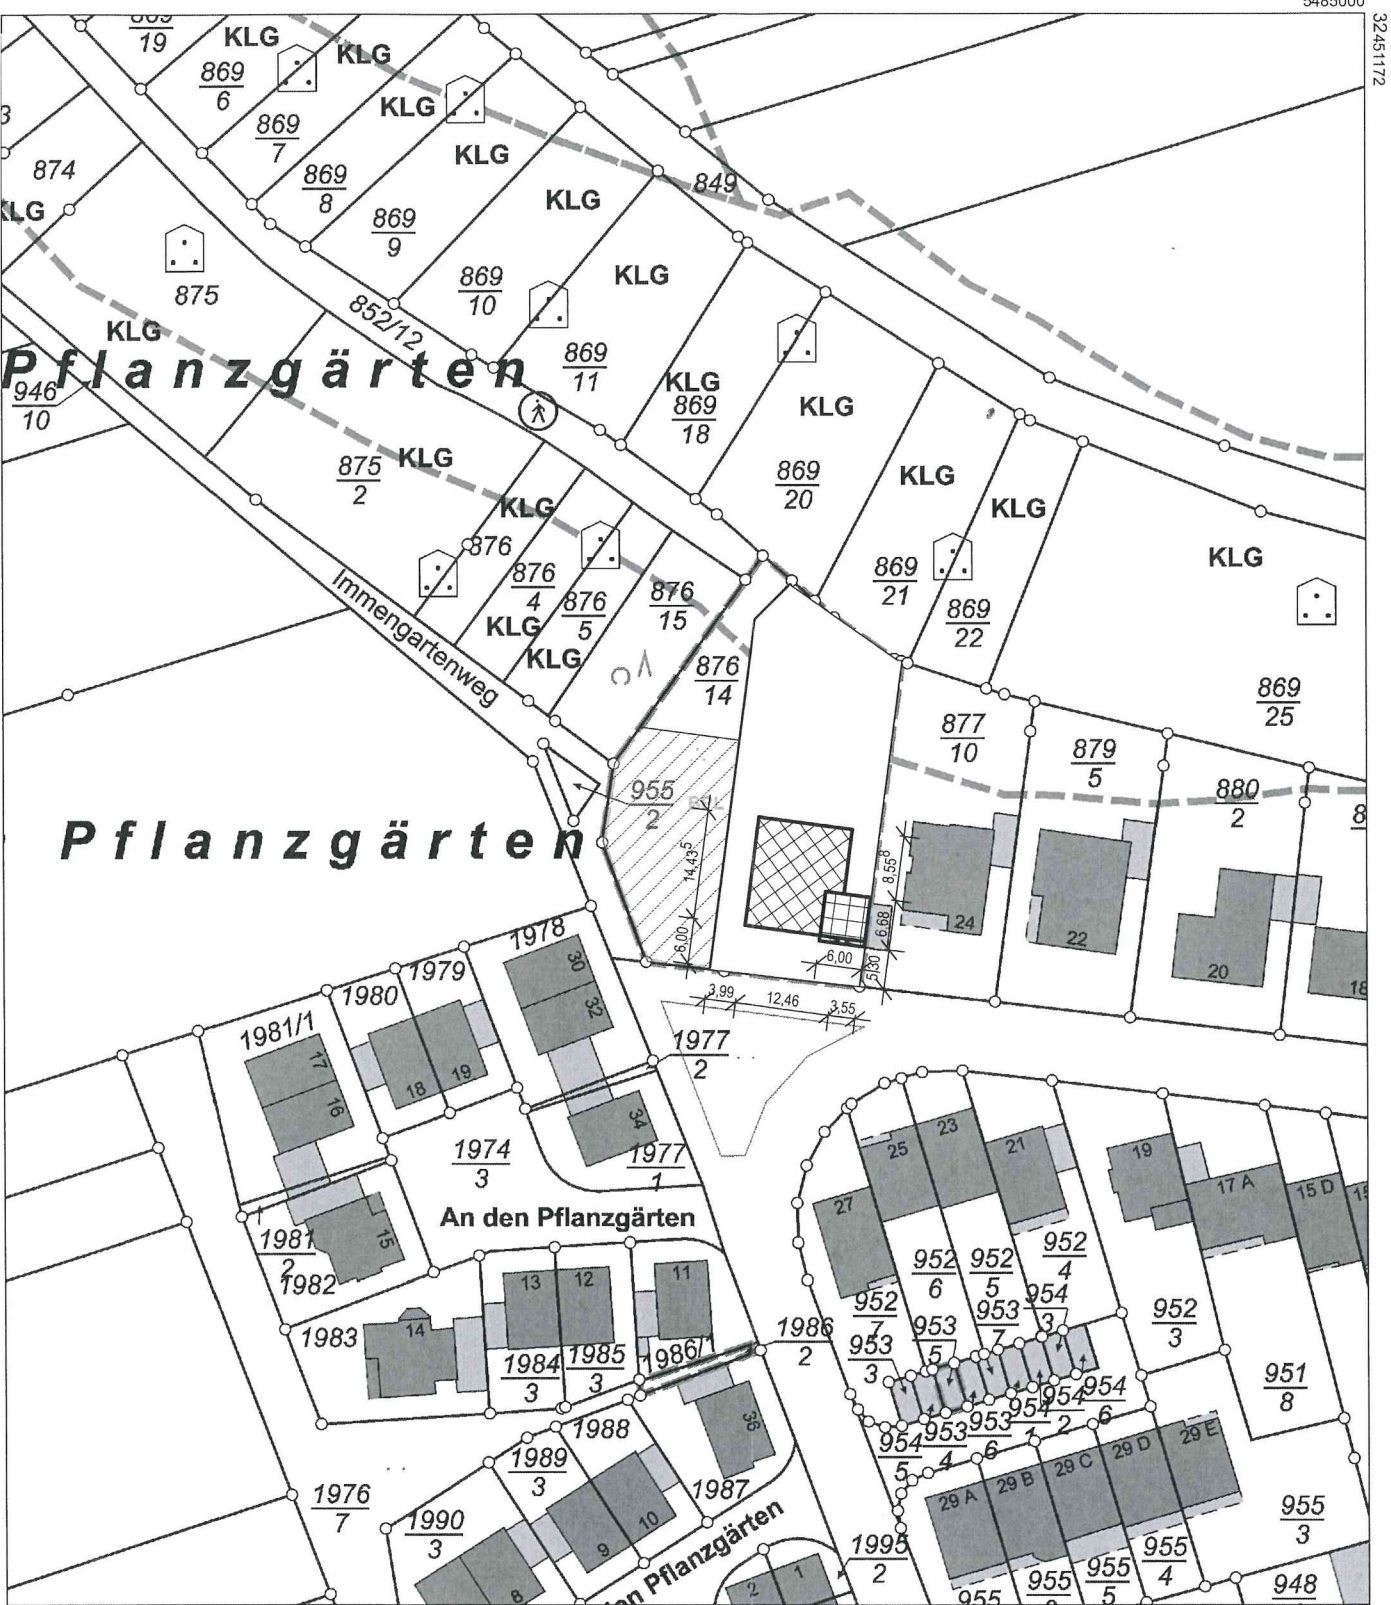

5484790



Maßstab 1 : 1 000

Vervielfältigungen für eigene Zwecke sind zugelassen. Eine unmittelbare oder mittelbare Vermarktung, Umwandlung oder Veröffentlichung der Geobasisinformationen ist untersagt.

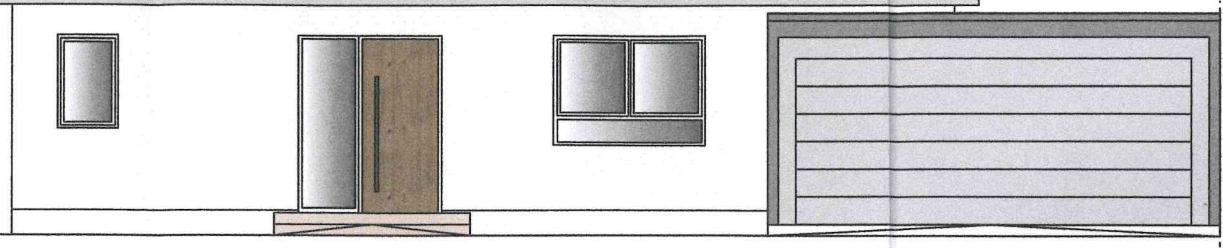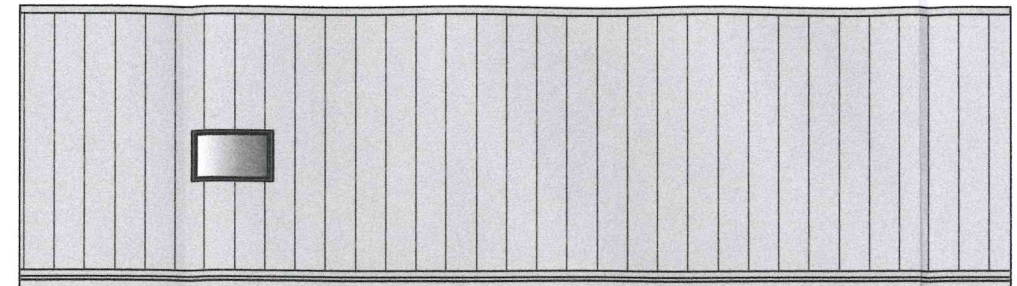

2,94


SÜDANSICHT

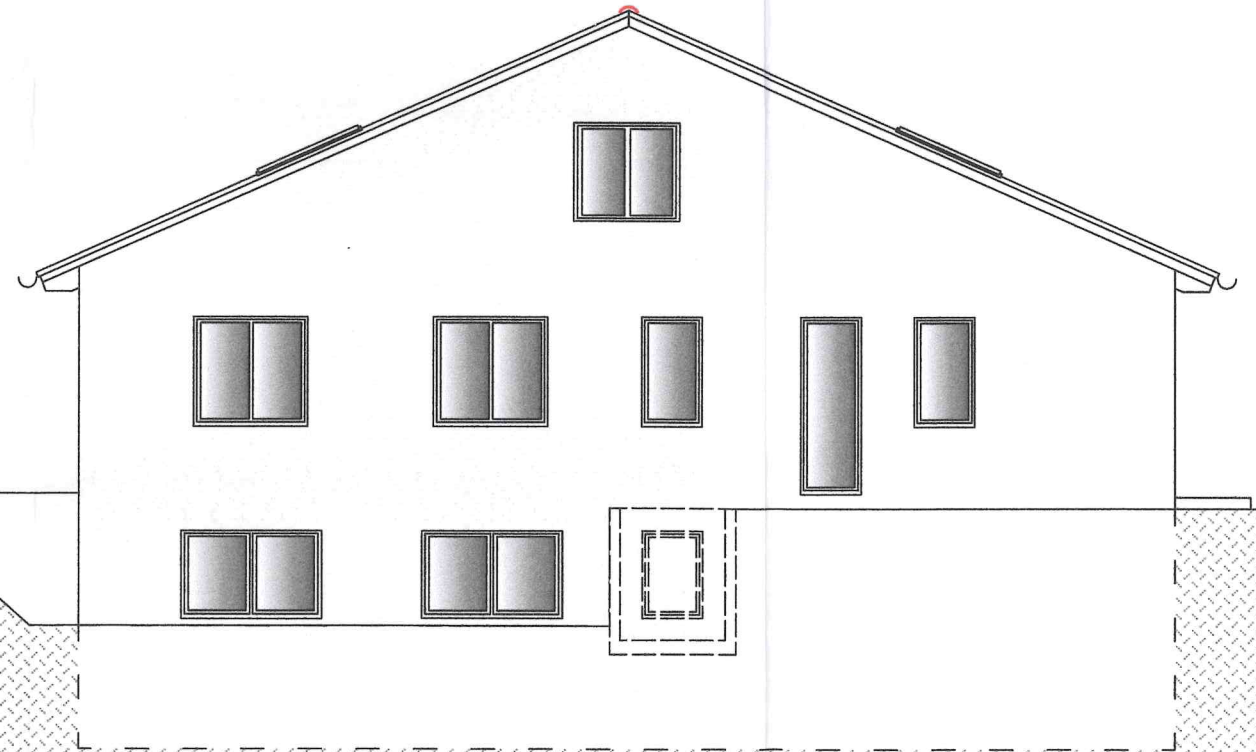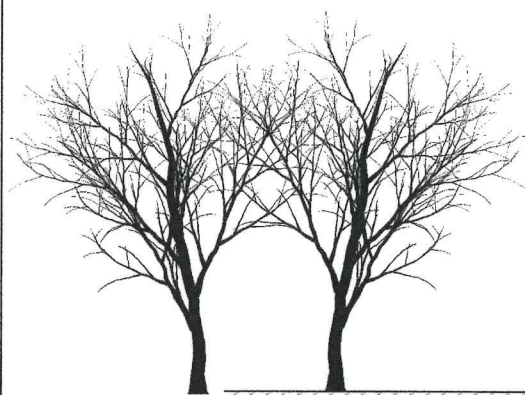


WESTANSICHT


2,94

NORDANSICHT

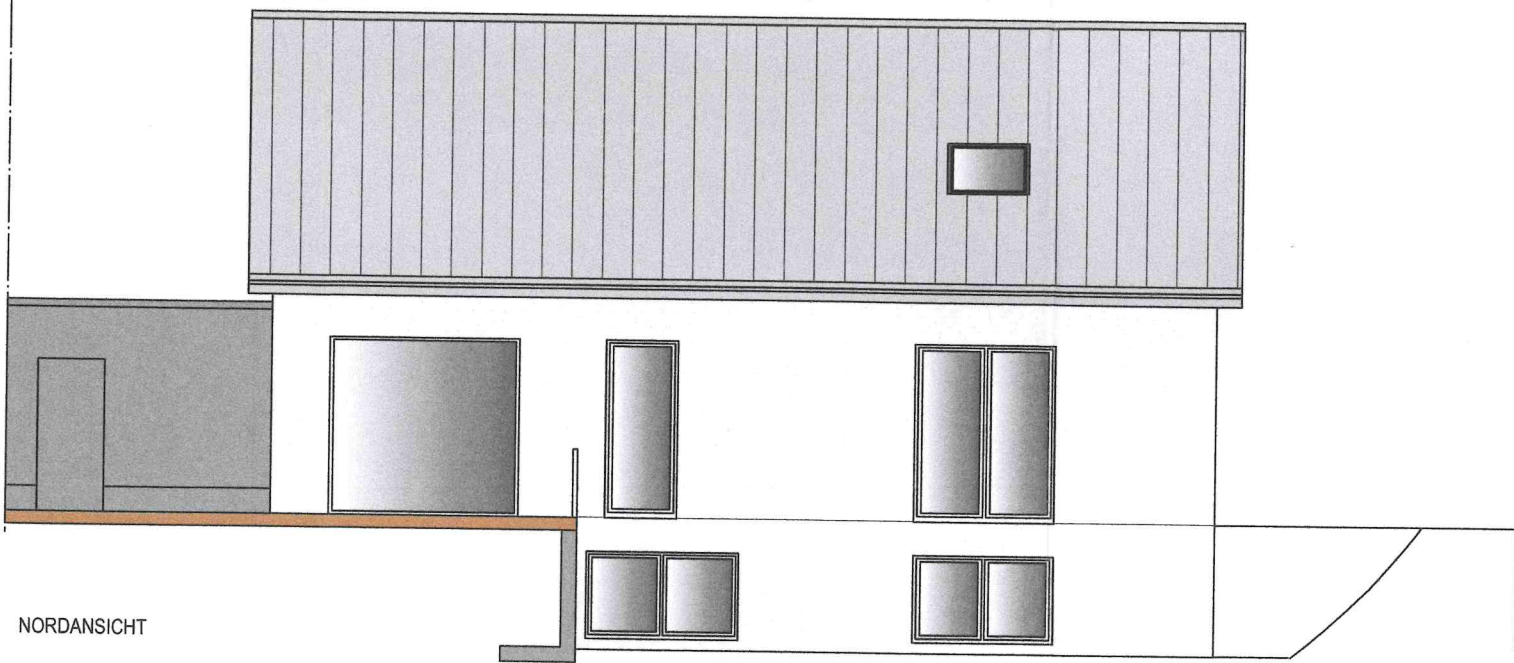

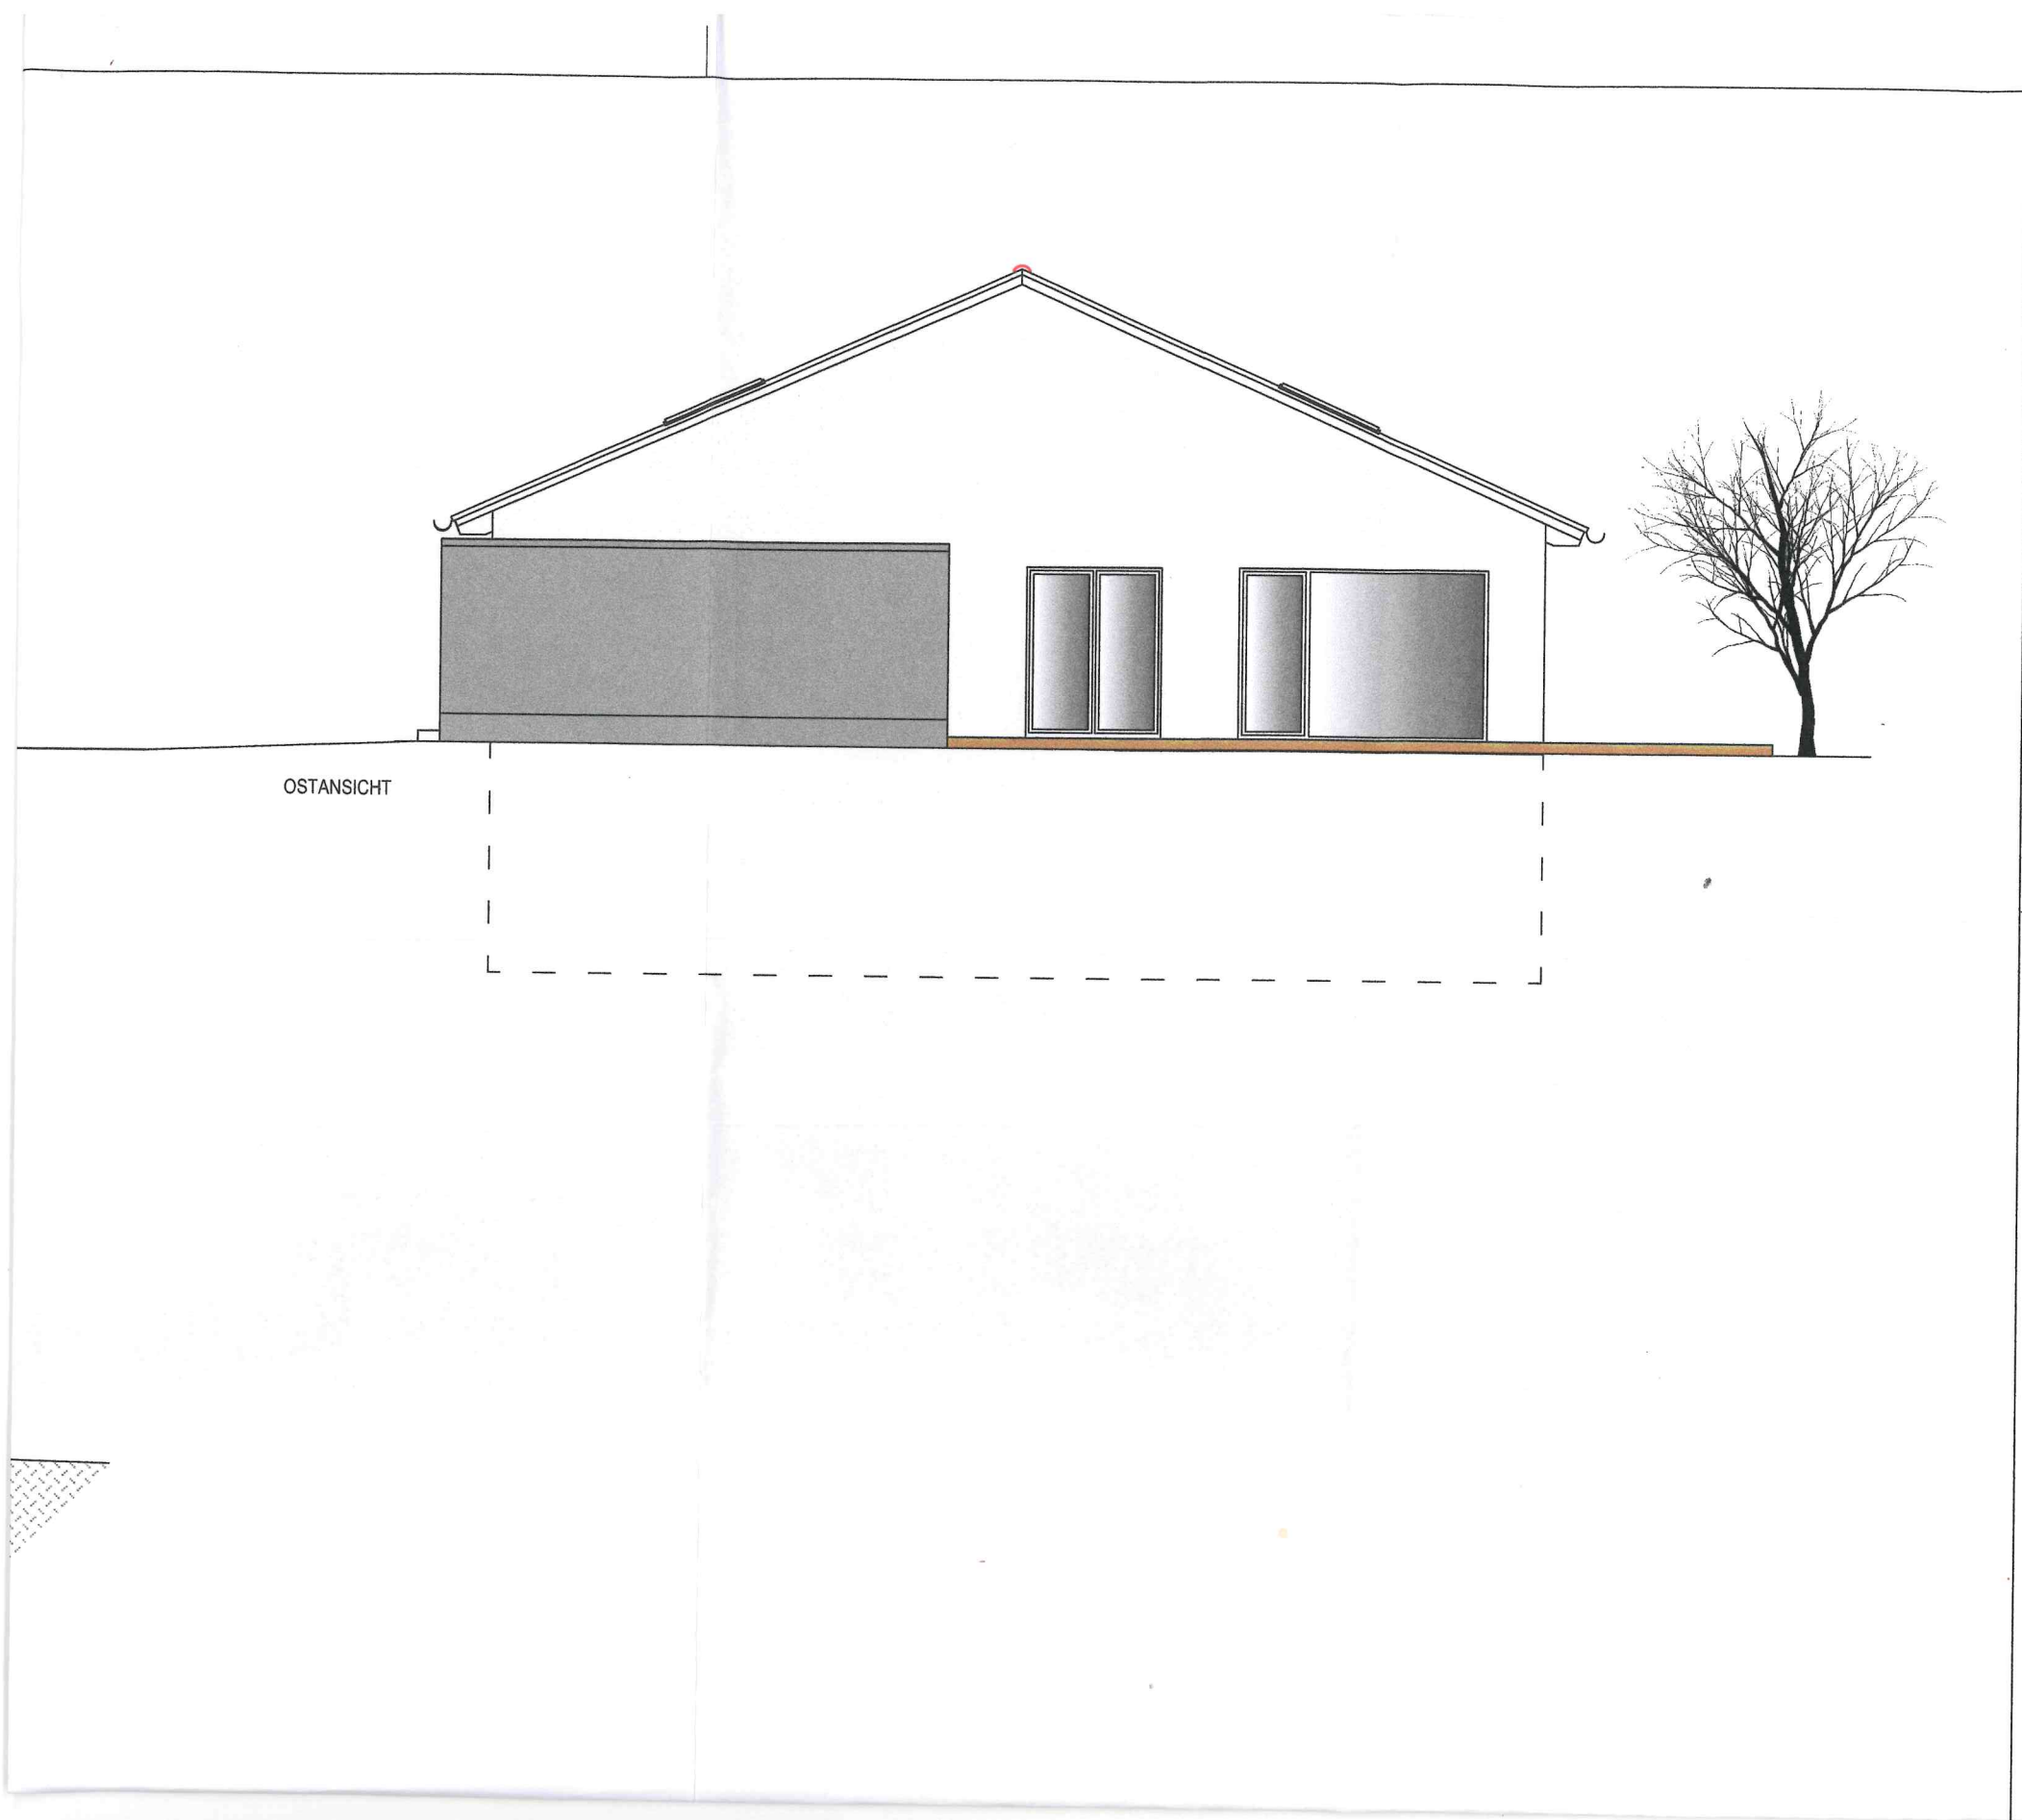

OSTANSICHT

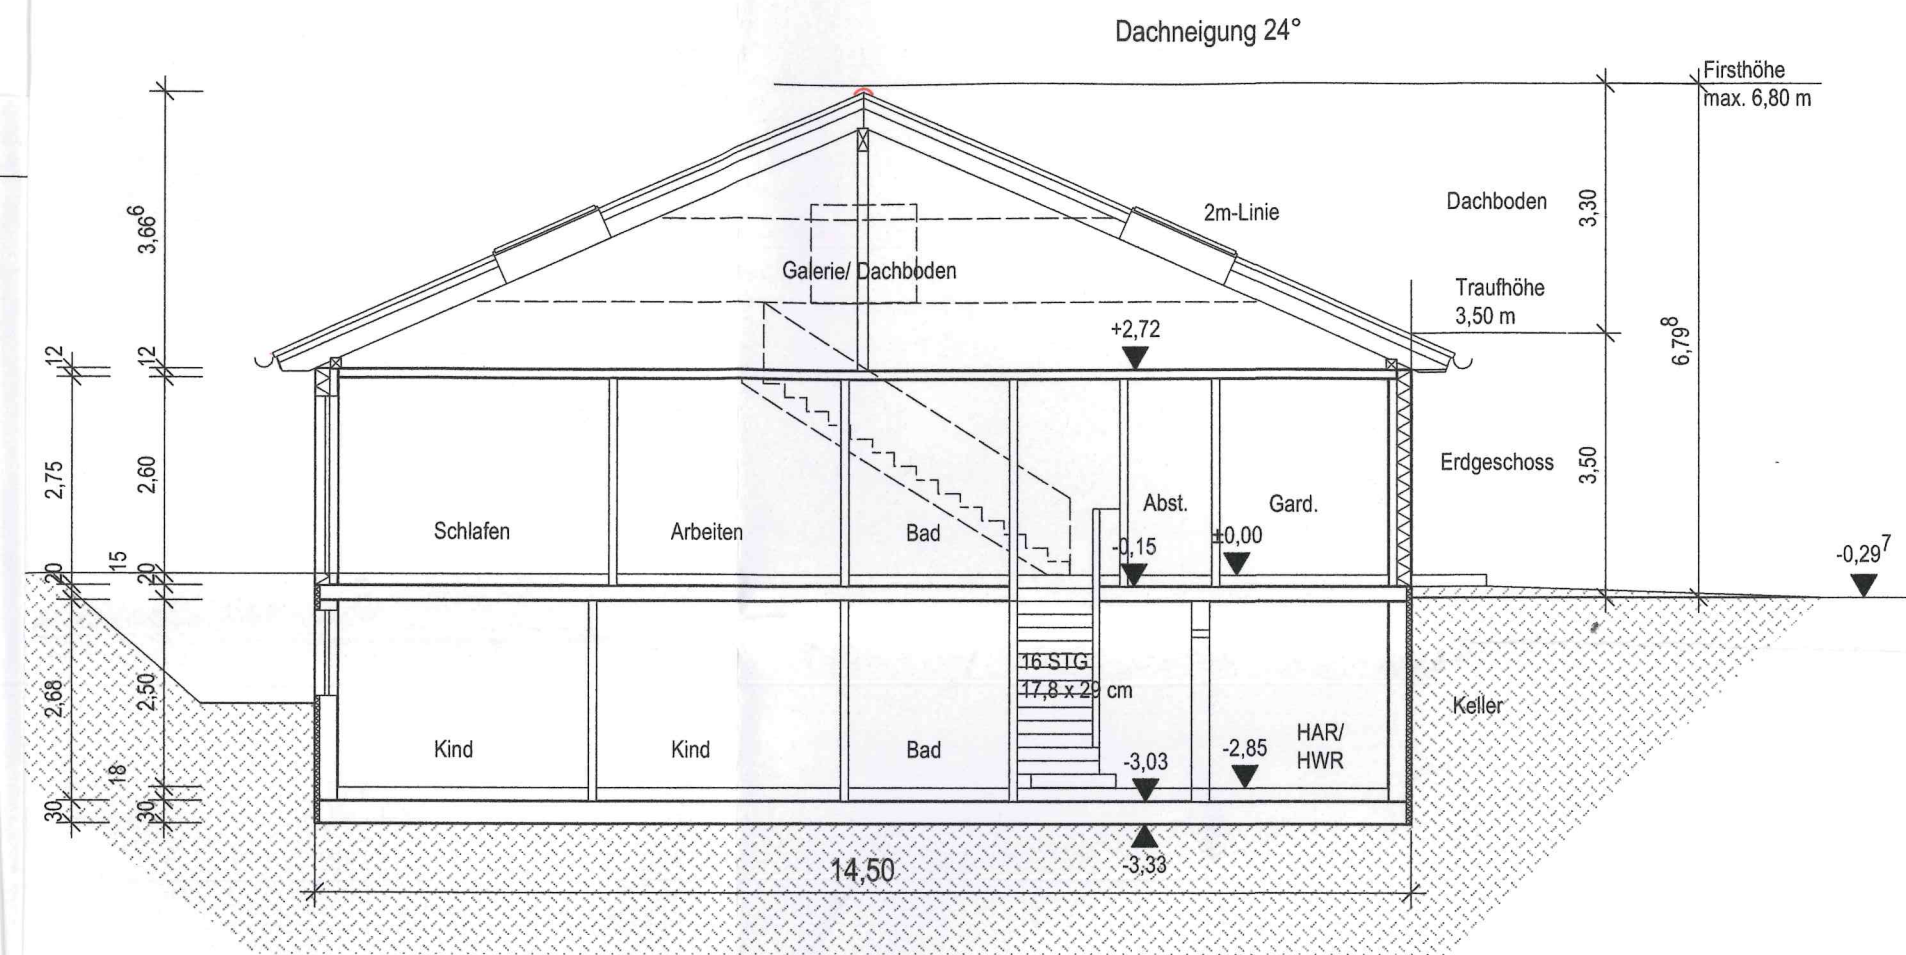

Schnitt