

# Auszug aus den Geobasisinformationen

Liegenschaftskarte




Rheinland-Pfalz

VERMESSUNGS- UND  
KATASTERAMT RHEINPFALZ

Hergestellt am 16.07.2021

Flurstück: 246/24  
Gemarkung: Flomersheim (4204)

Gemeinde: Frankenthal (Pfalz)  
Landkreis: Stadt Frankenthal (Pfalz)

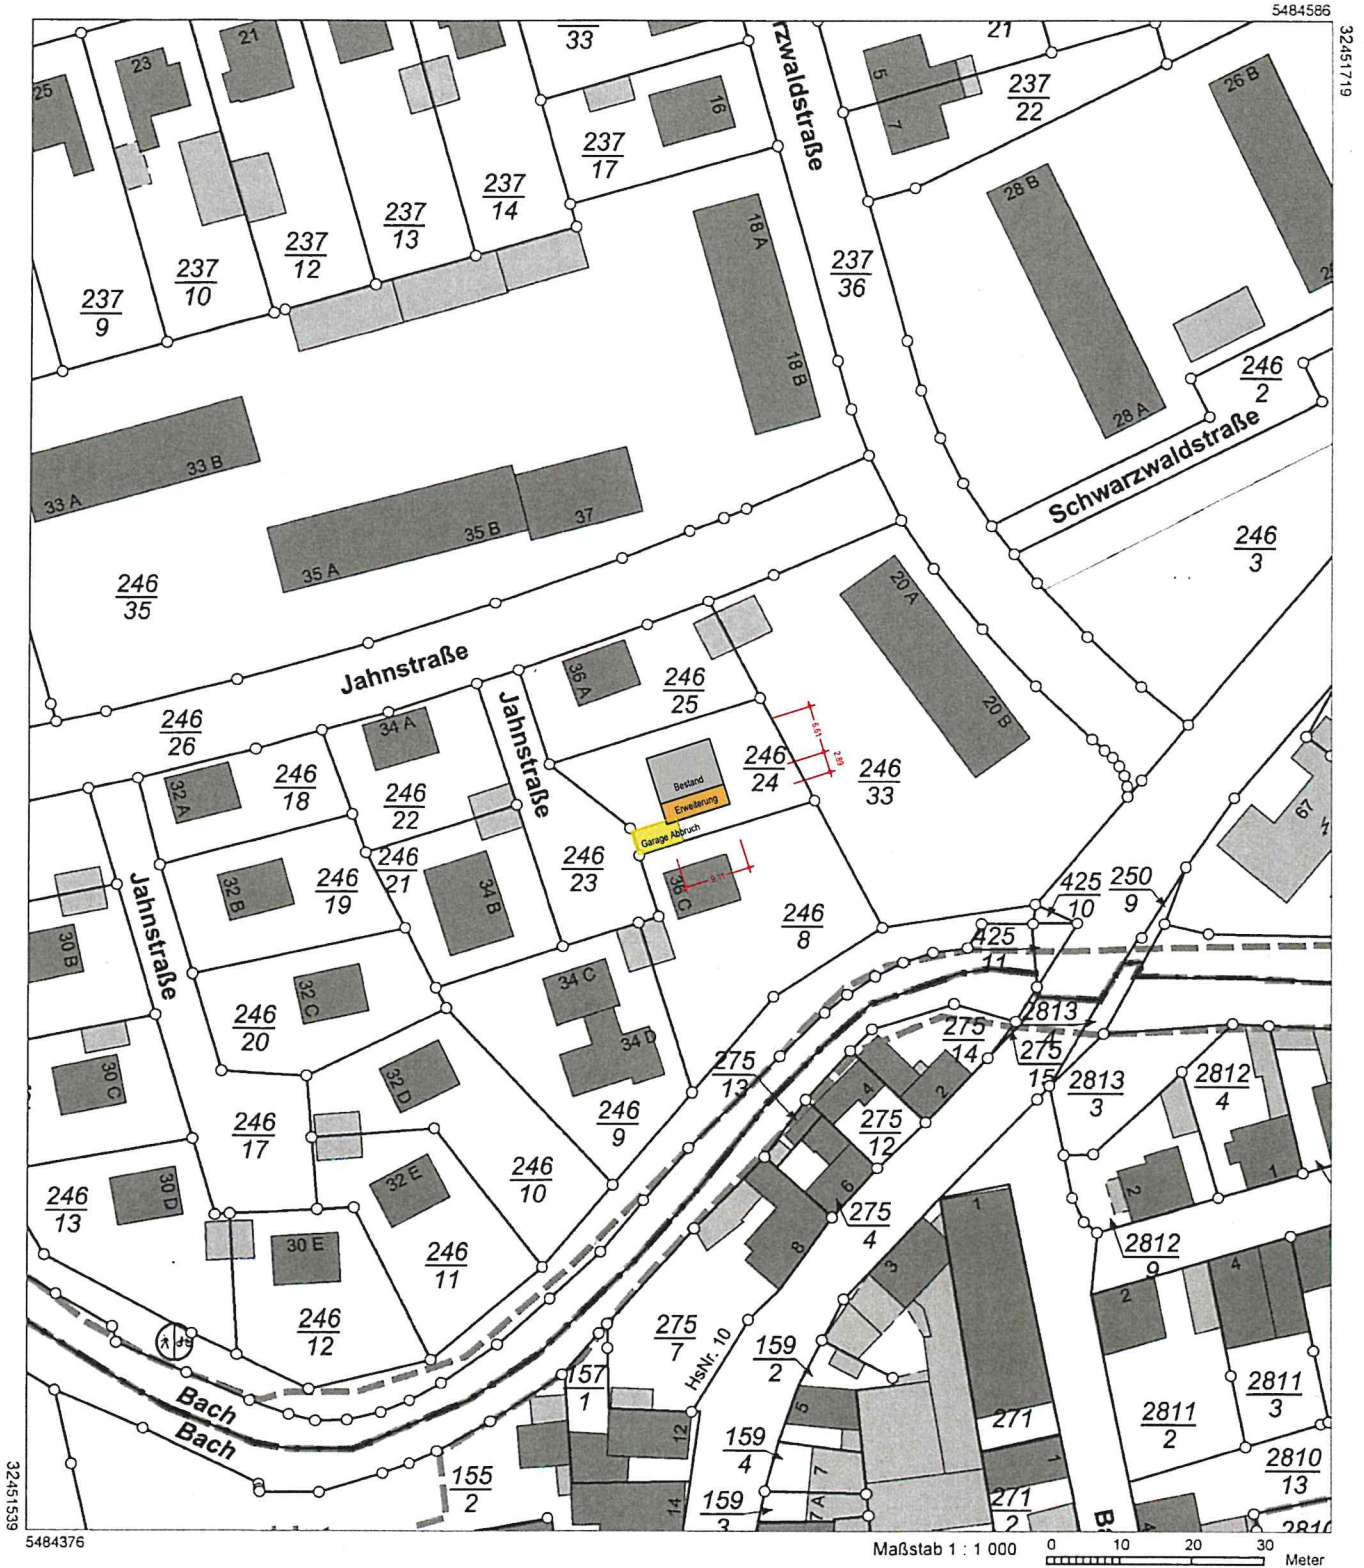


Vervielfältigungen für eigene Zwecke sind zugelassen. Eine unmittelbare oder mittelbare Vermarktung, Umwandlung oder Veröffentlichung der Geobasisinformationen bedarf der Zustimmung der zuständigen Vermessungs- und Katasterbehörde (§ 12 Landesgesetz über das amtliche Vermessungswesen)

Hergestellt durch das Vermessungs- und Katasteramt Rheinland-Pfalz.



**Ansicht WESTEN**

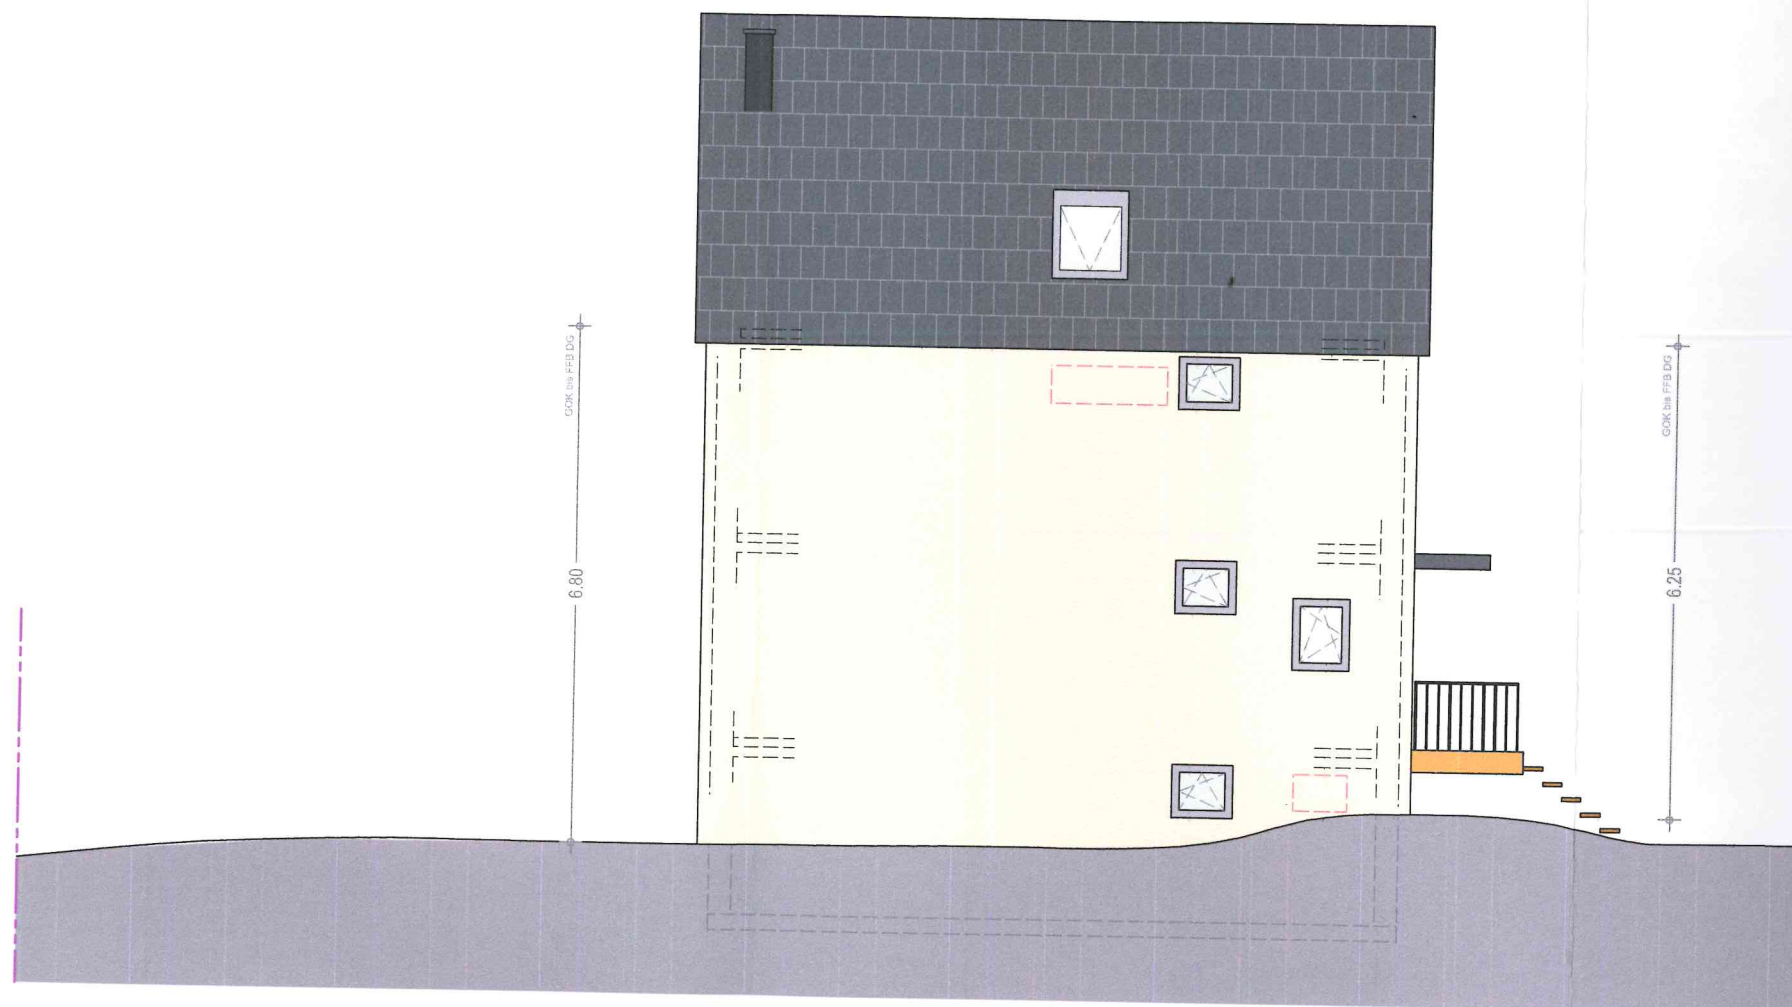

**Ansicht NORD**

M 1:100







# Ansicht OSTEN

1:100



# Ansicht SÜDEN

M 1:100

