

Öffentlich bestellte Vermessungsingenieure - BDVI




Baden-Württemberg


Auszug aus dem Liegenschaftskataster


1:500

Flurstücksnummer: 542/3 u.a.


Gemarkung: Frankenthal
Stadt: Frankenthal

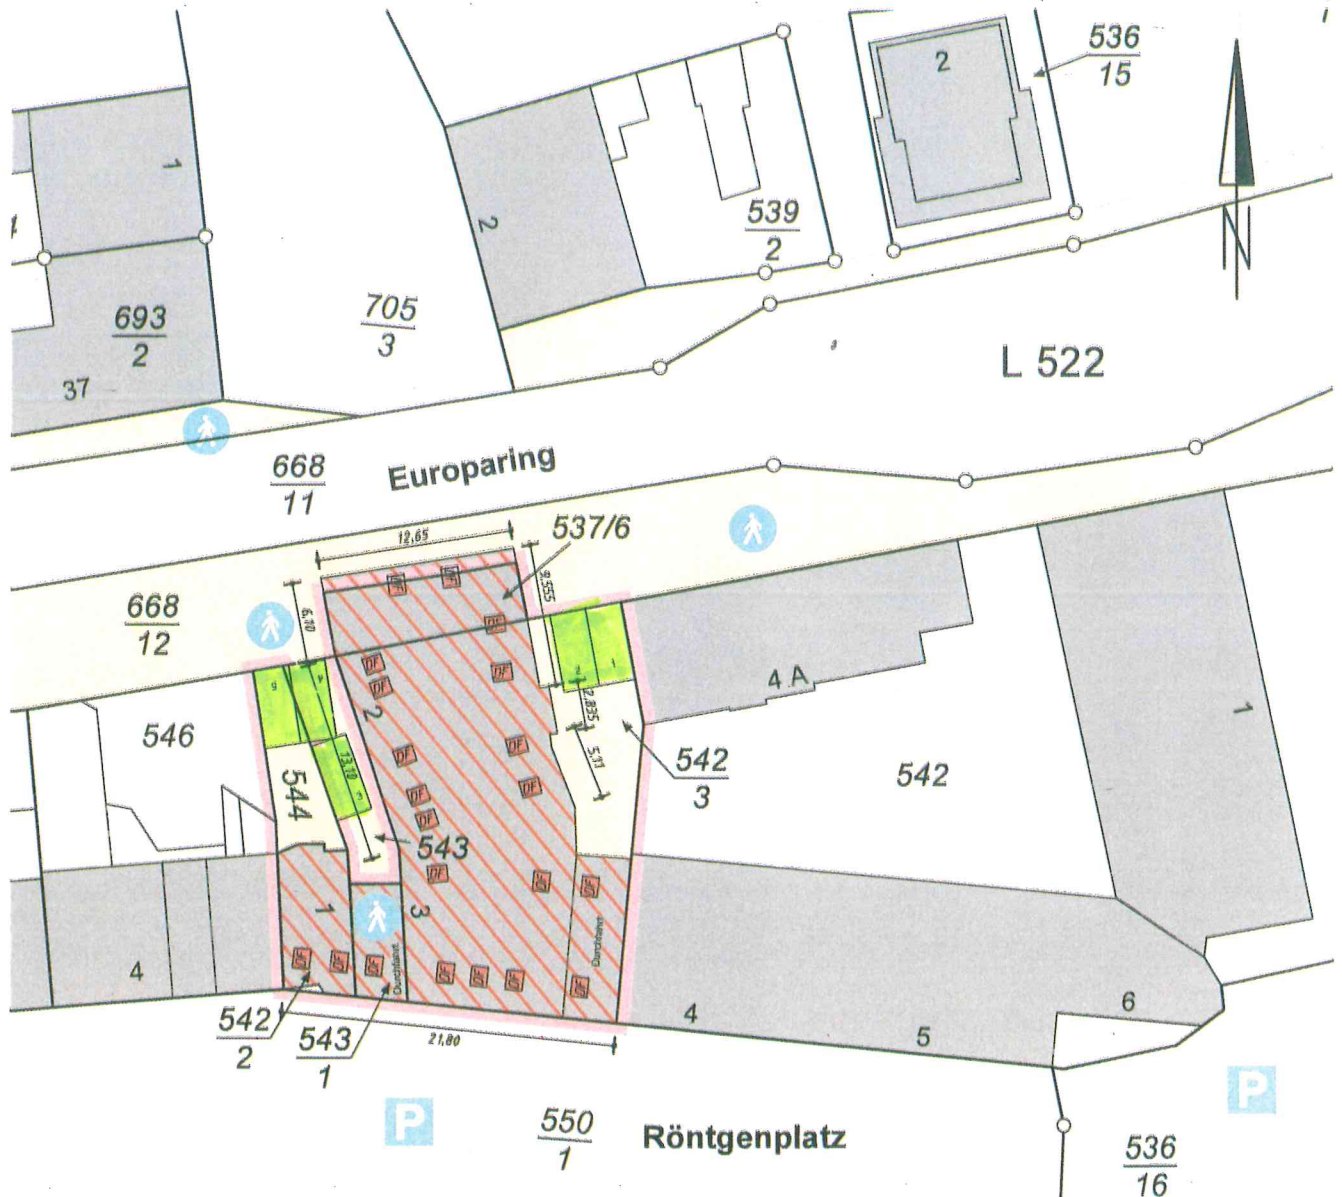

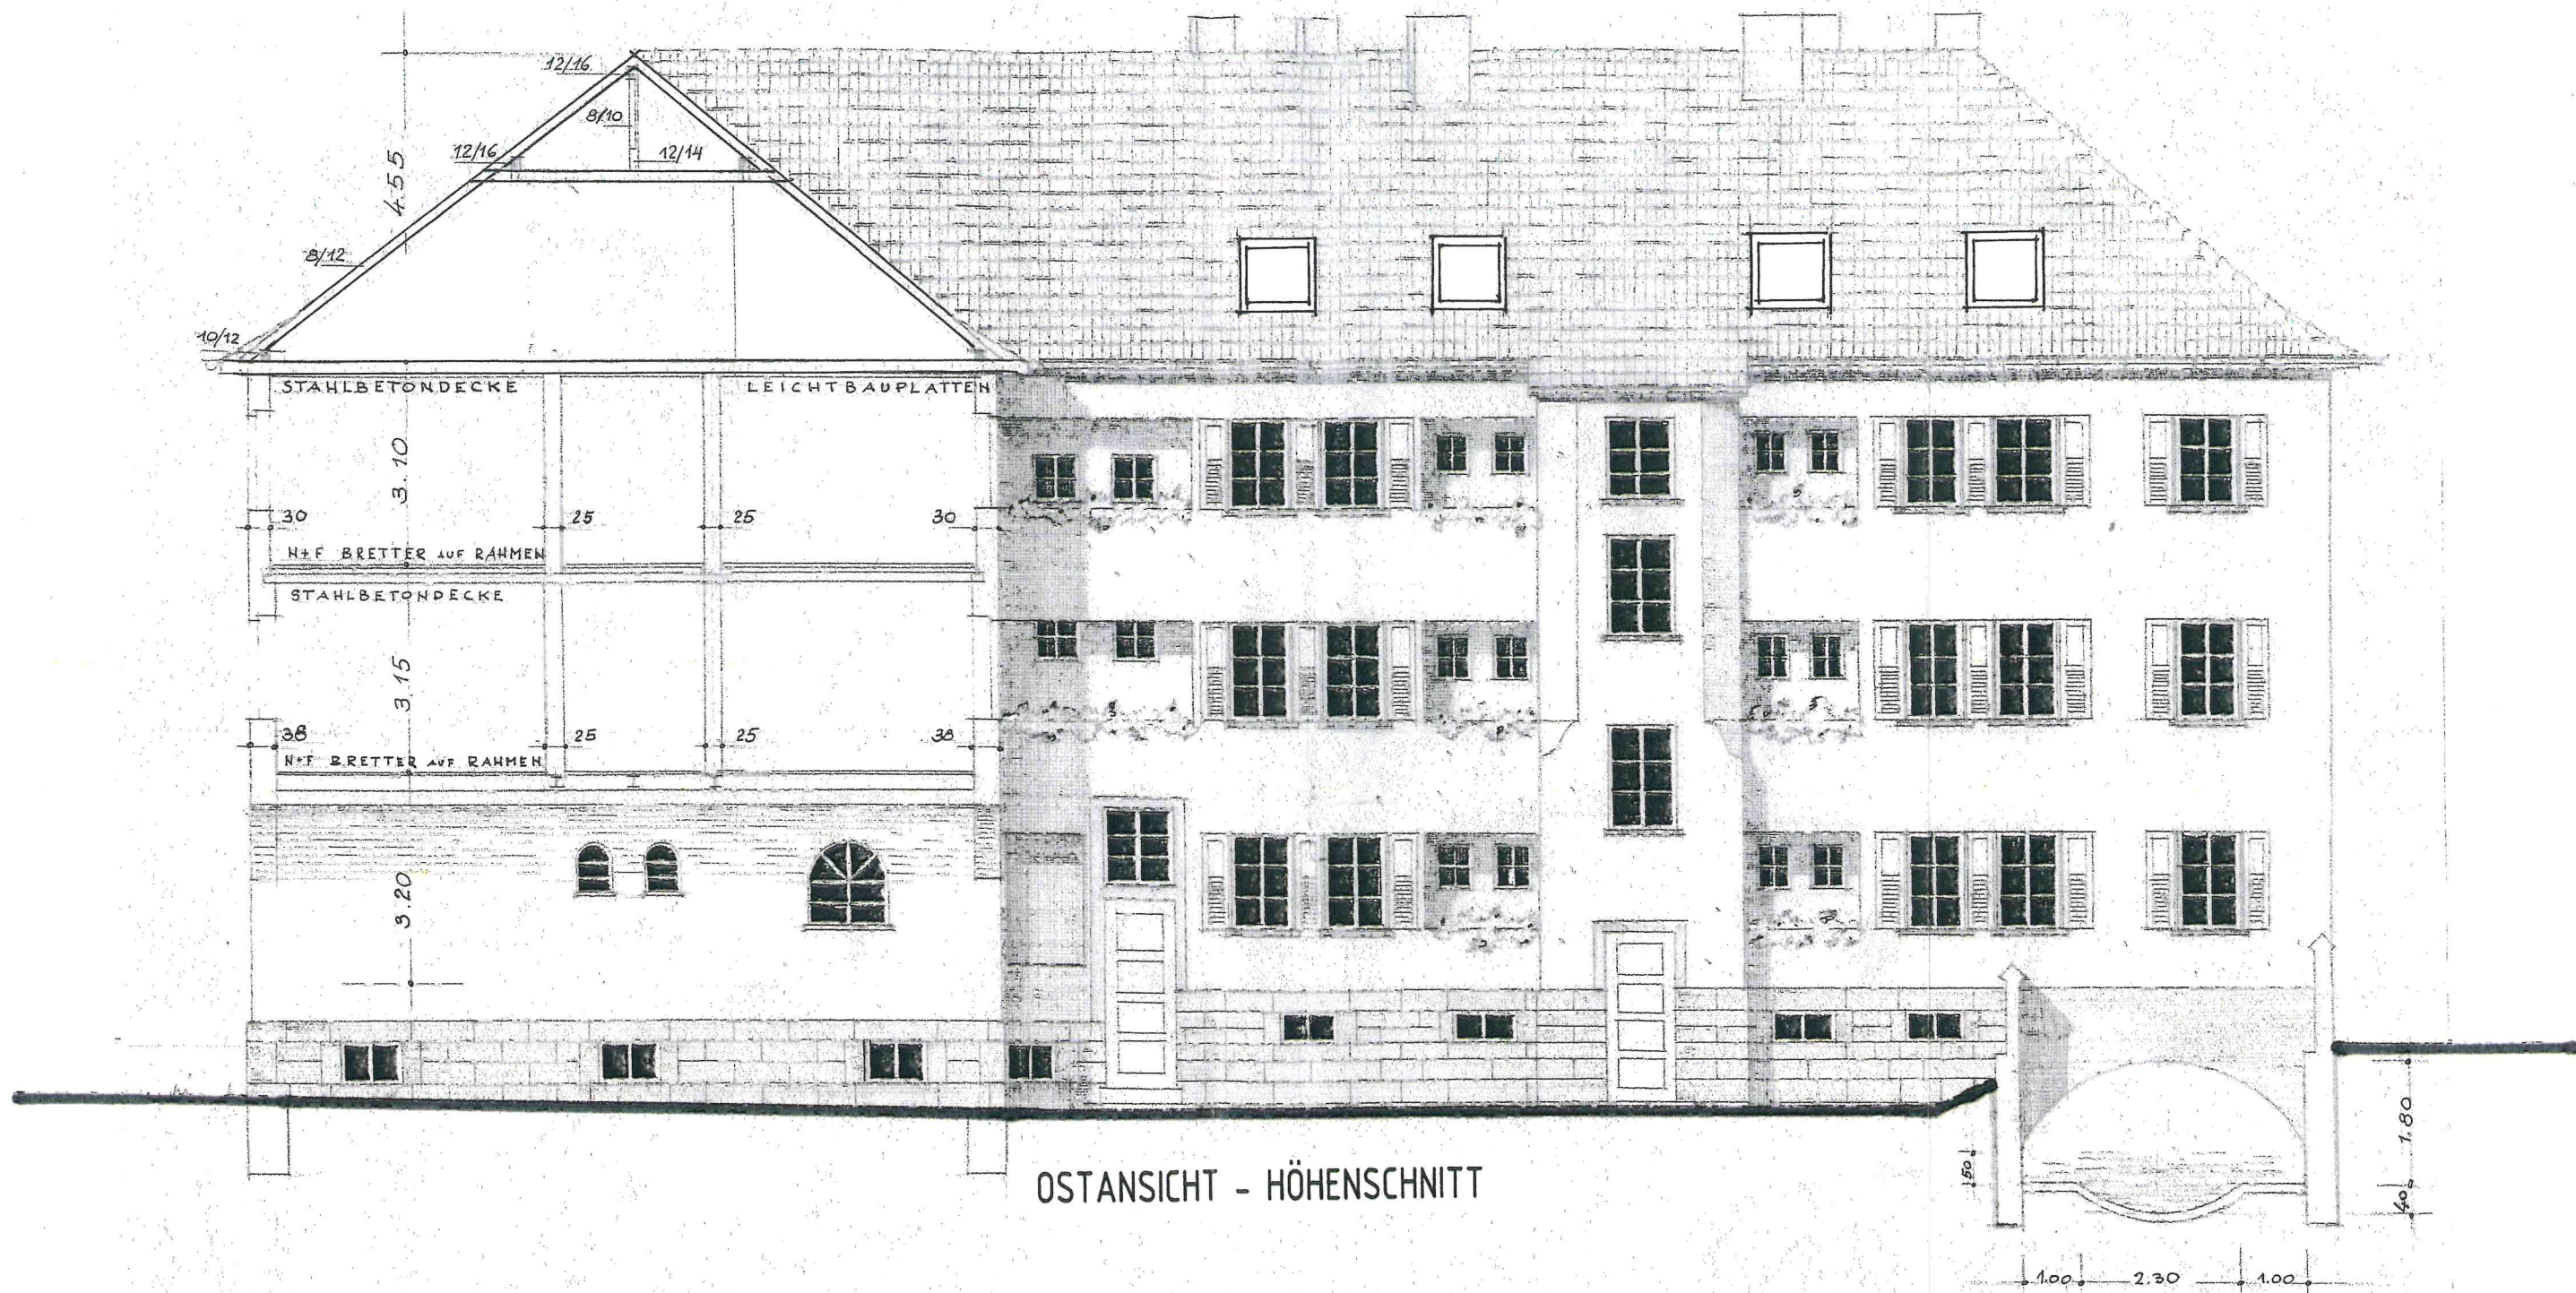


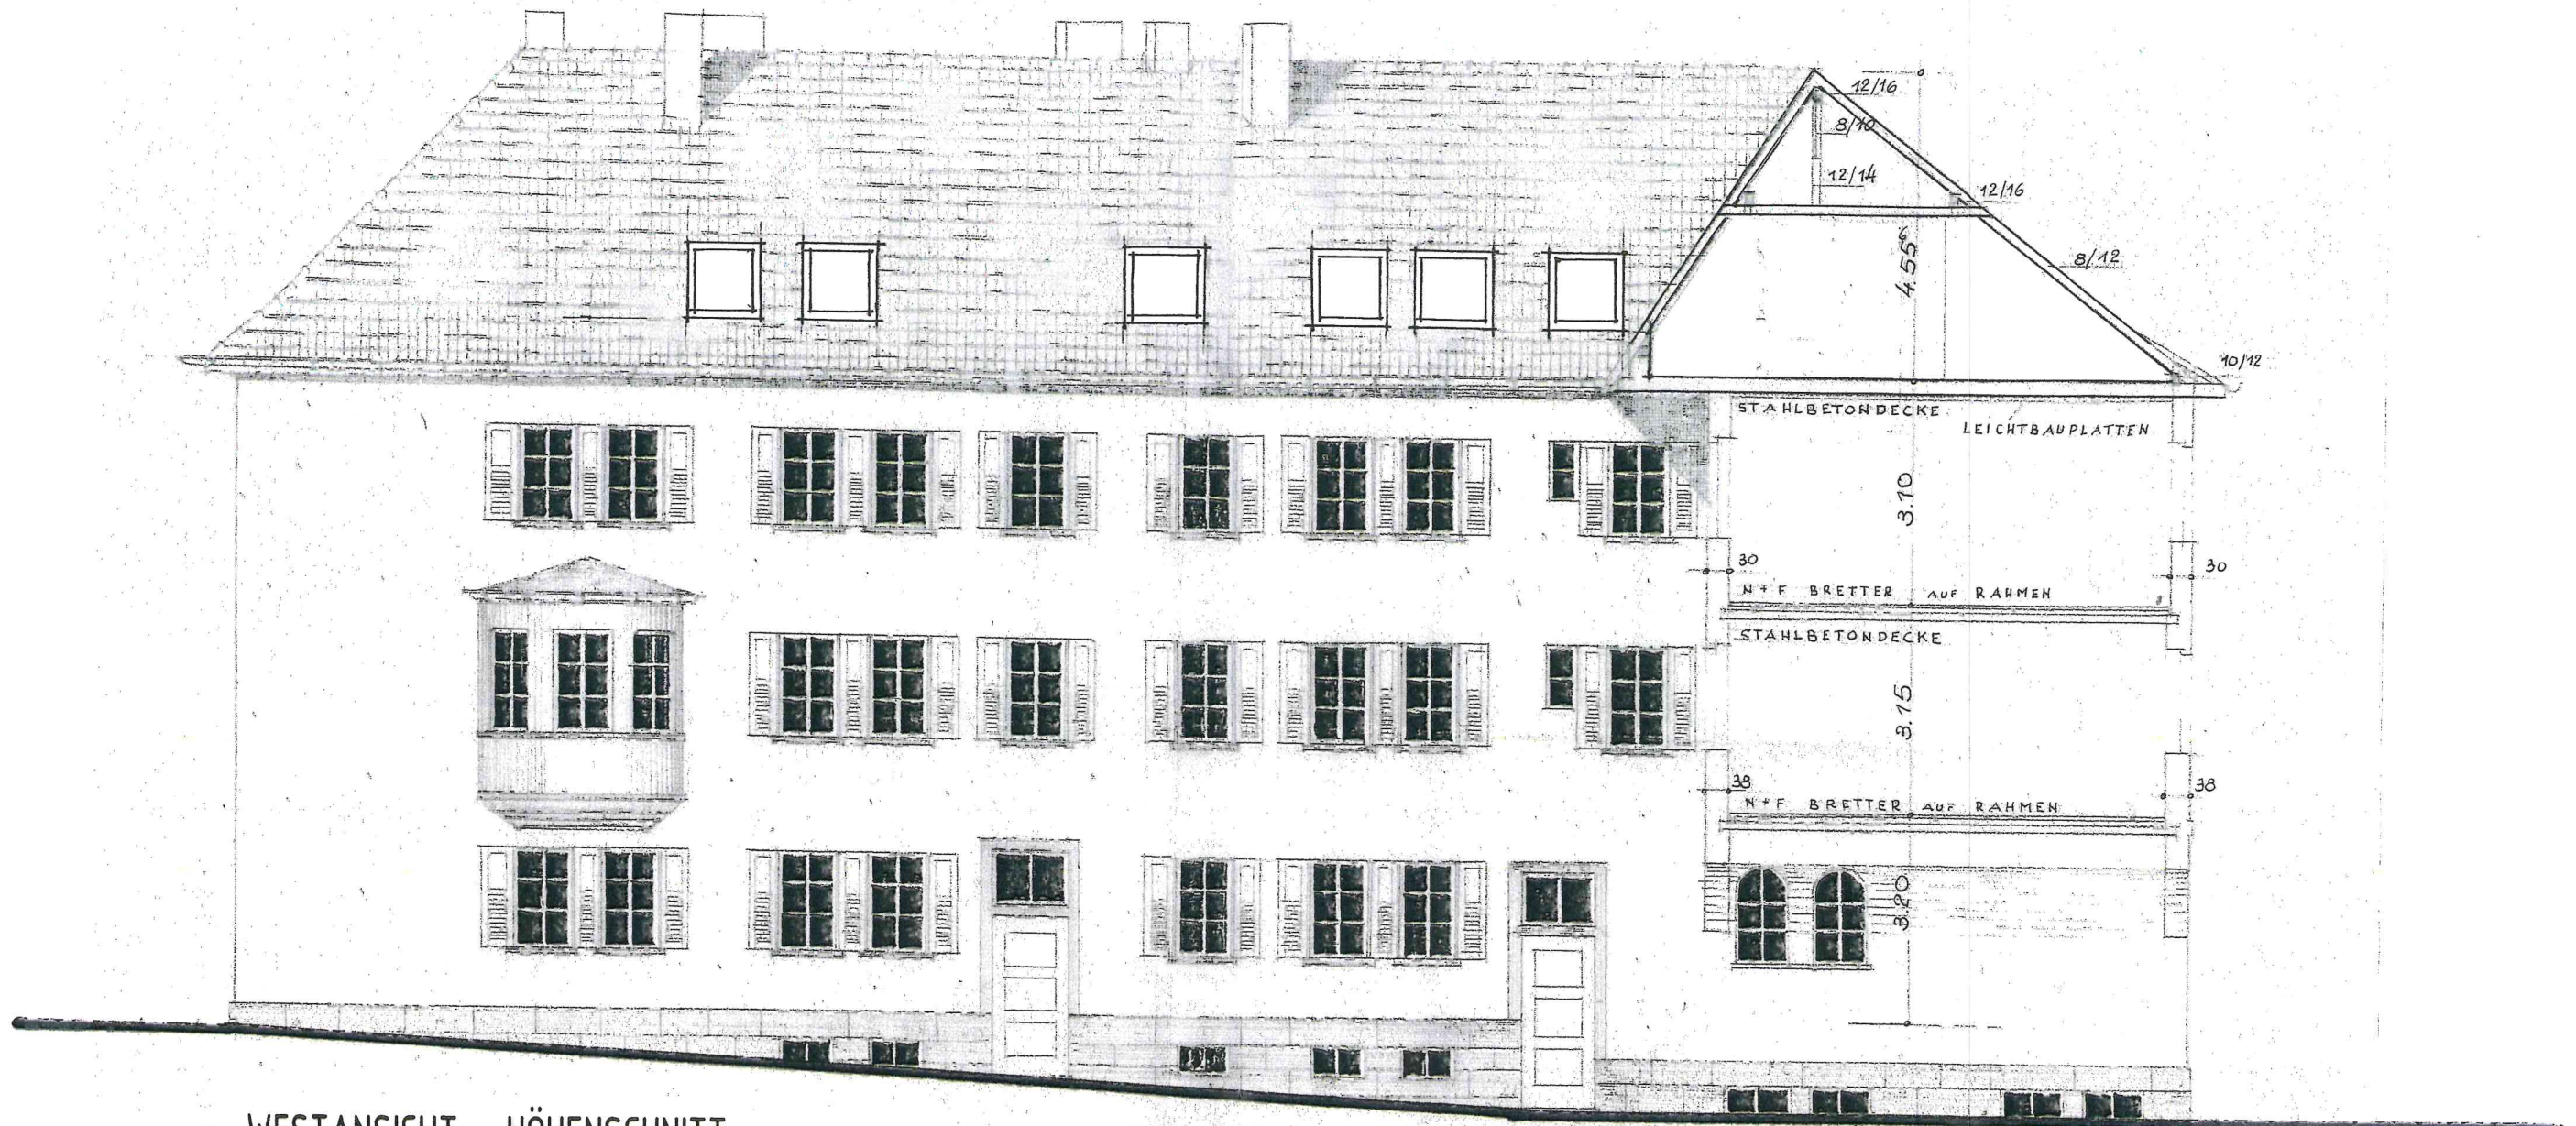


WESTANSICHT - HÖHENSCHNITT

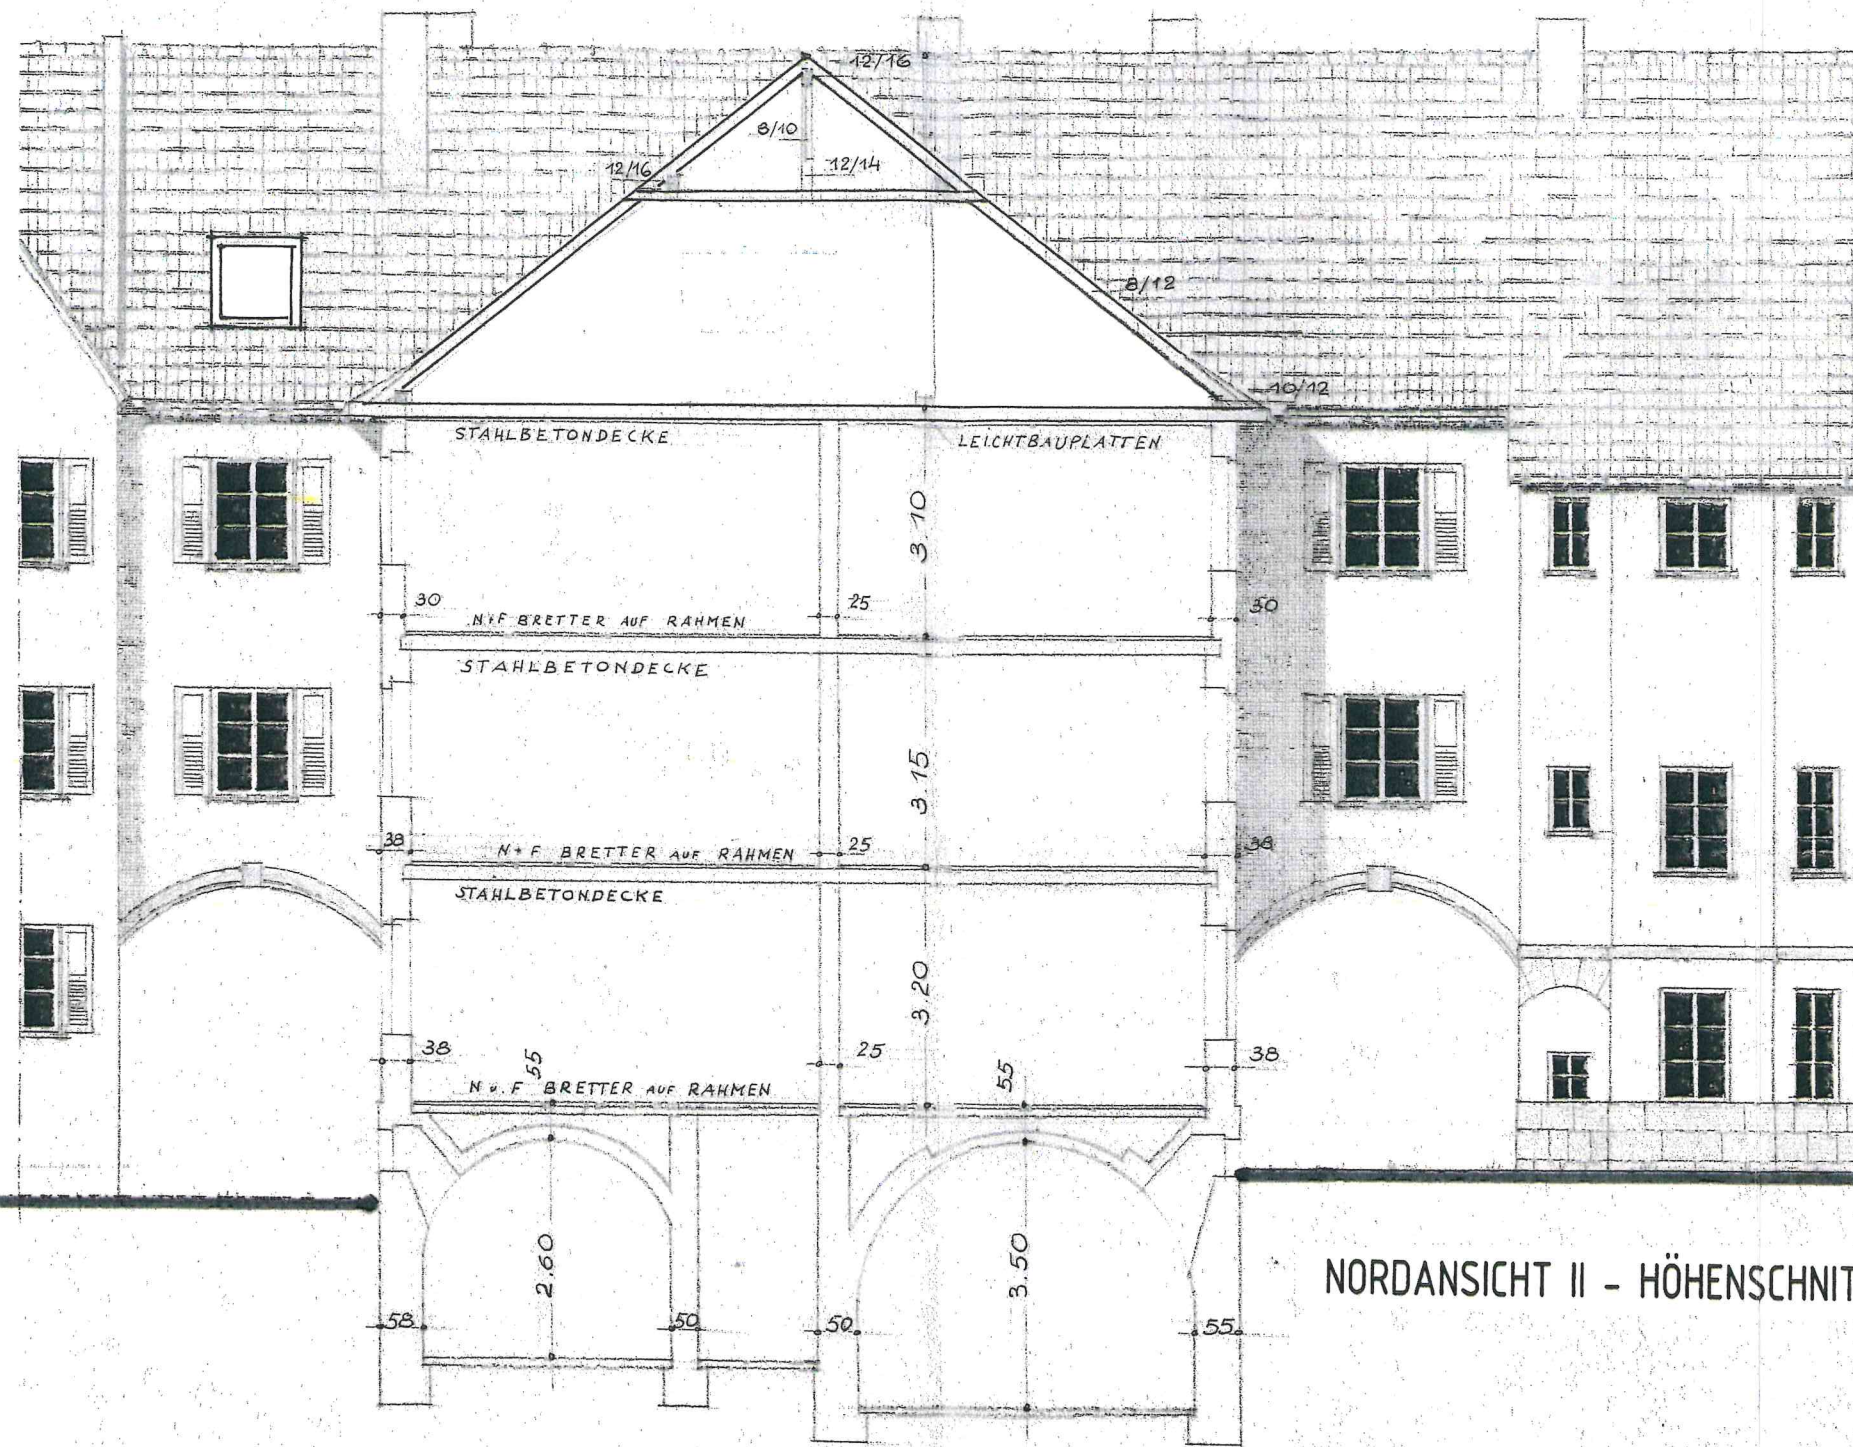

NORDANSICHT II - HÖHENSCHNIT

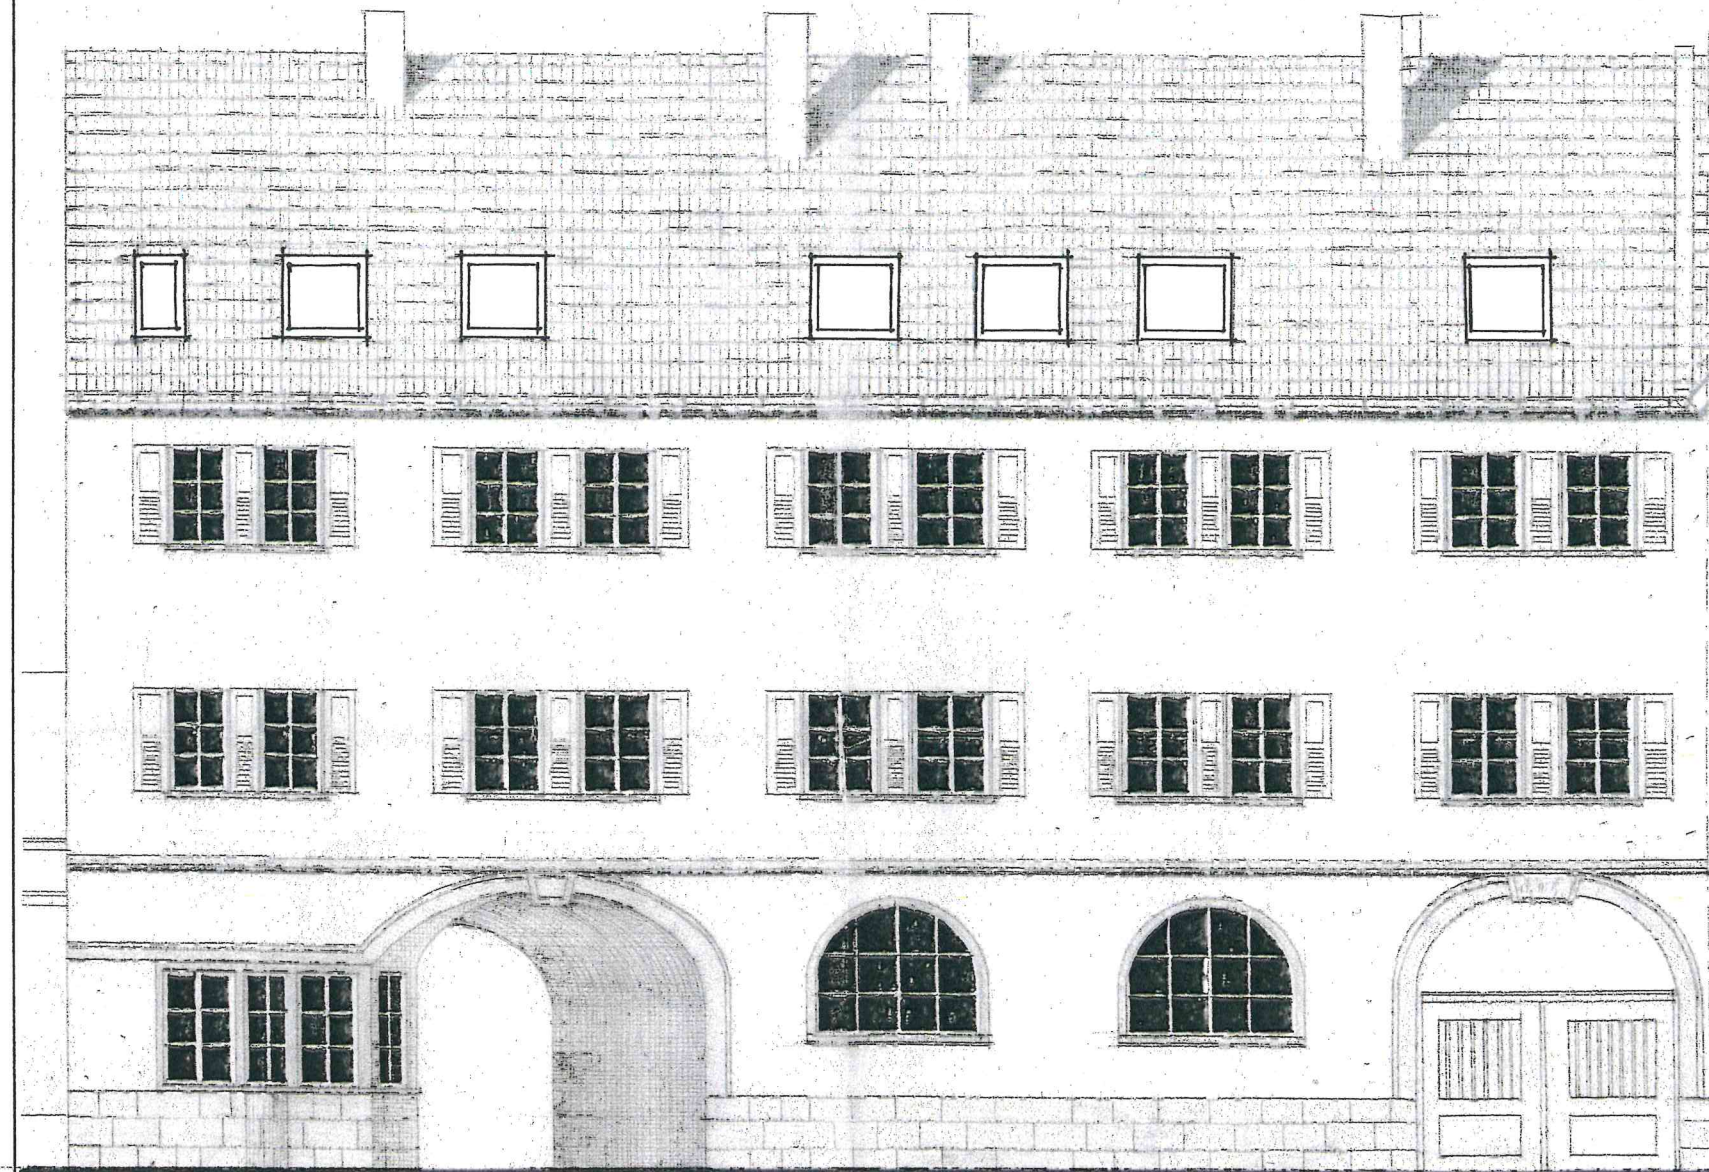

SÜDANSICHT,

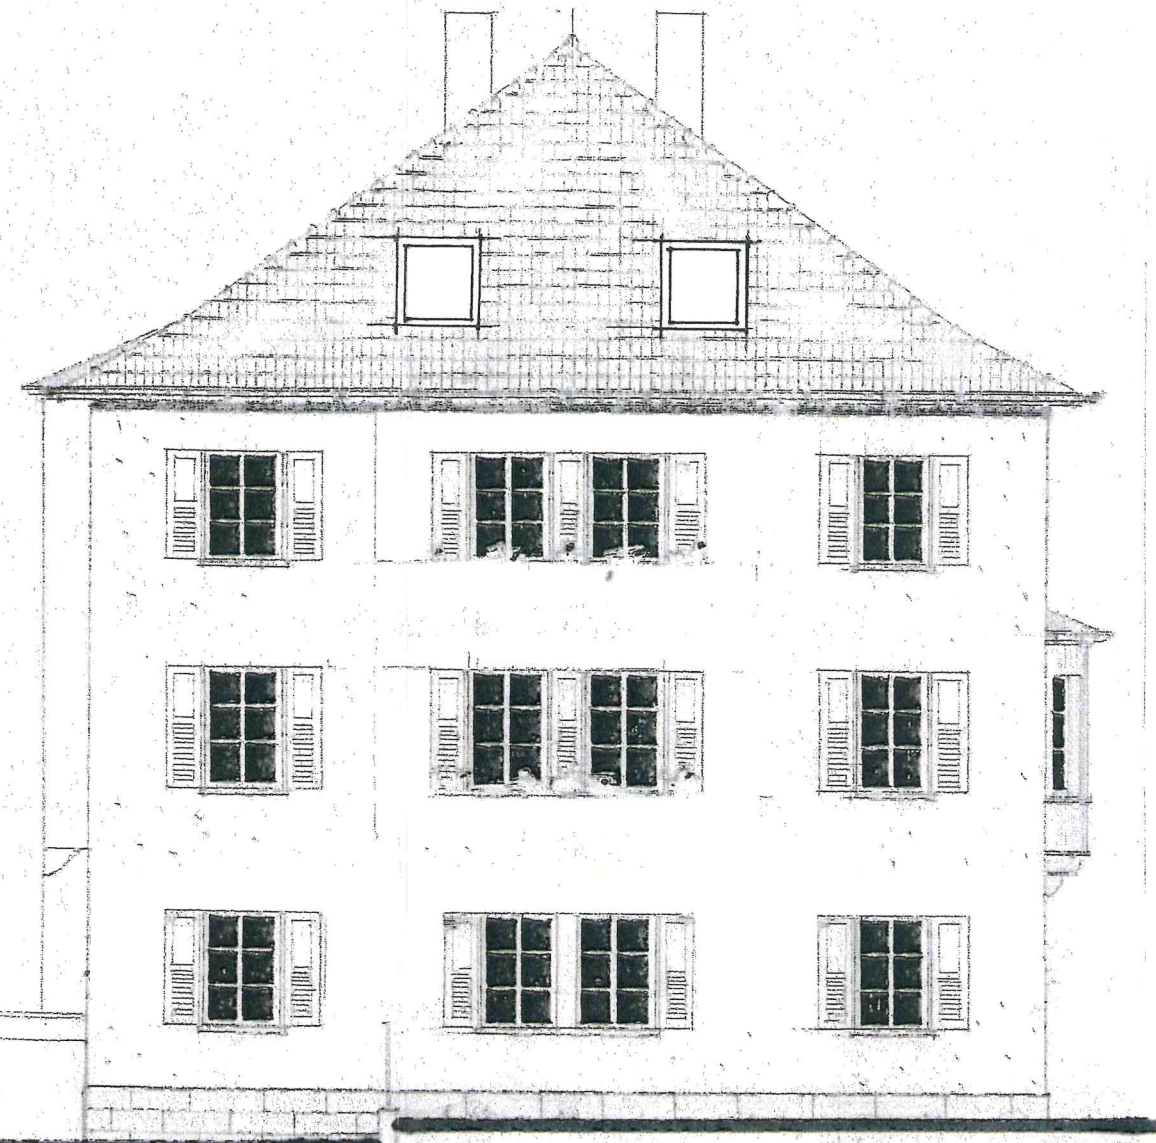

NORDANSICHT I