

Auszug aus den Geobasisinformationen

Liegenschaftskarte



Rheinland-Pfalz

VERMESSUNGS- UND
KATASTERAMT RHEINPFALZ

Hergestellt am 20.09.2022


Flurstück: 876/16
Gemarkung: Flomersheim (4204)

Gemeinde: Frankenthal (Pfalz)
Landkreis: Stadt Frankenthal (Pfalz)

Pestalozzistraße 4
76829 Landau in der Pfalz

5484995

32451170

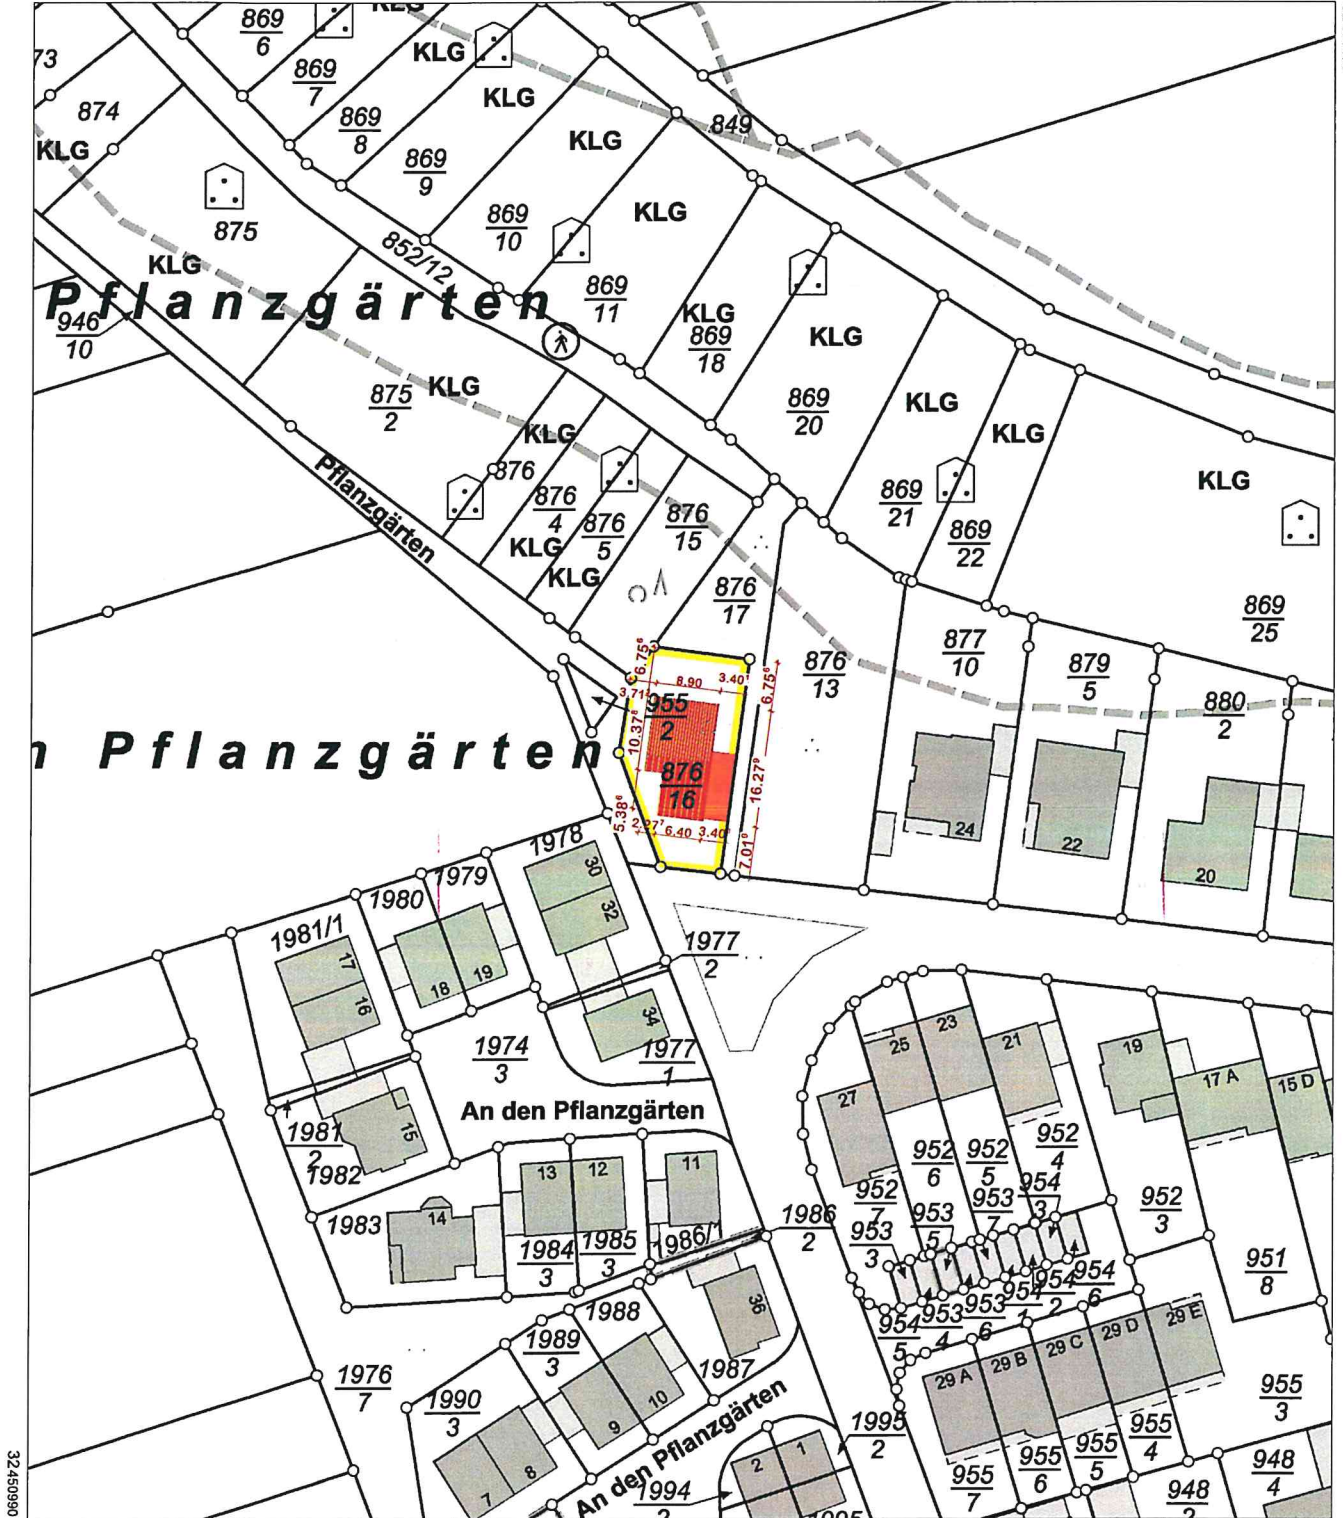

32450990

5484785

Maßstab 1 : 1 000




Vervielfältigungen für eigene Zwecke sind zugelassen. Eine unmittelbare oder mittelbare Vermarktung, Umwandlung oder Veröffentlichung der Geobasisinformationen bedarf der Zustimmung der zuständigen Vermessungs- und Katasterbehörde (§ 12 Landesgesetz über das amtliche Vermessungswesen)

Hergestellt durch das Landesamt für Vermessung und Geobasisinformation Rheinland-Pfalz.


SCHNITT A-A



ANSICHT NORD

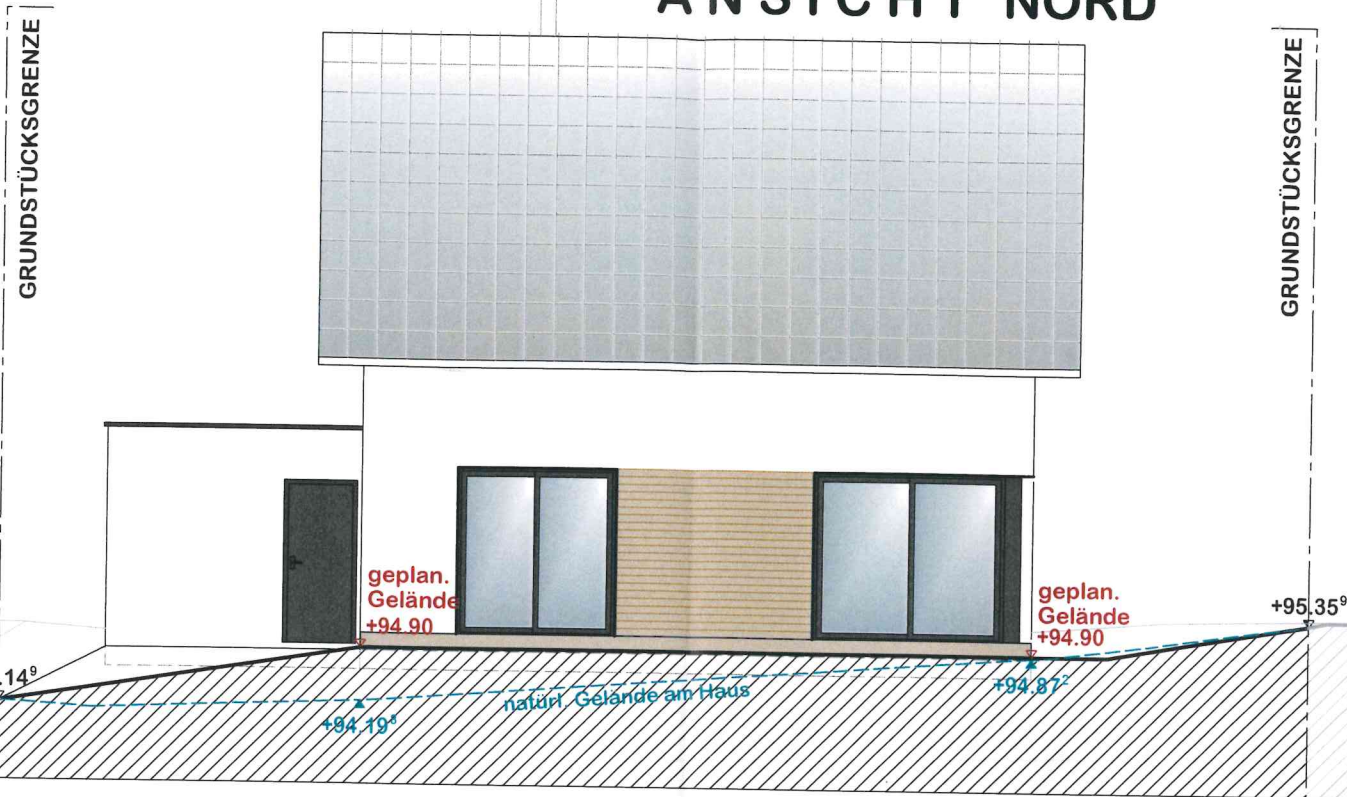


ANSICHT WEST

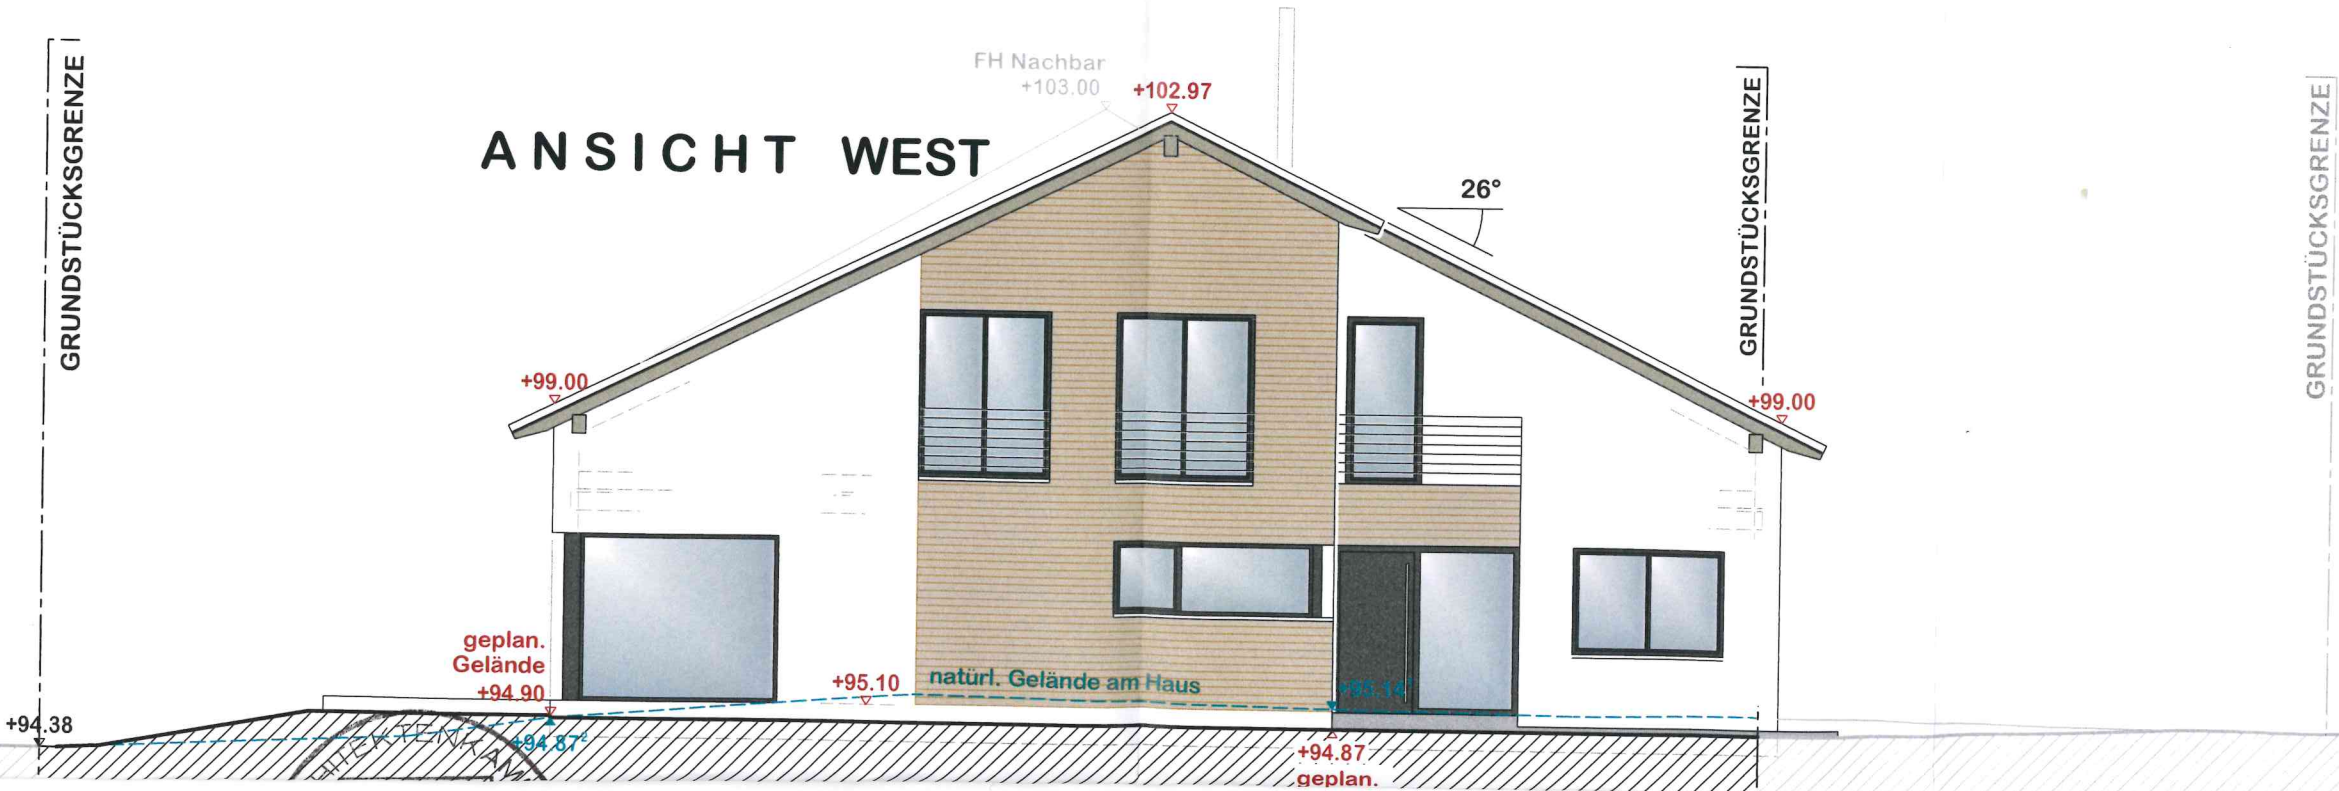

ANSICHT SÜD

GRUNDSTÜCKSGRENZE


GRUNDSTÜCKSGRENZE

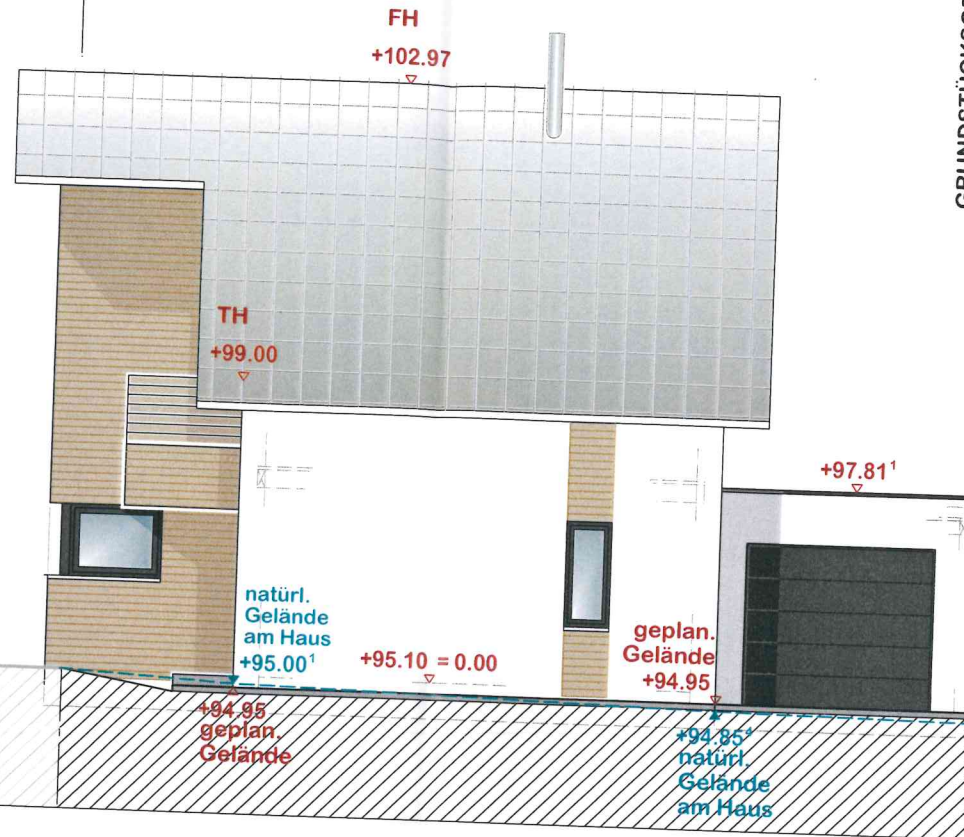


ANSICHT OST

GRUNDSTÜCKSGRENZE

GRUNDSTÜCKSGRENZE

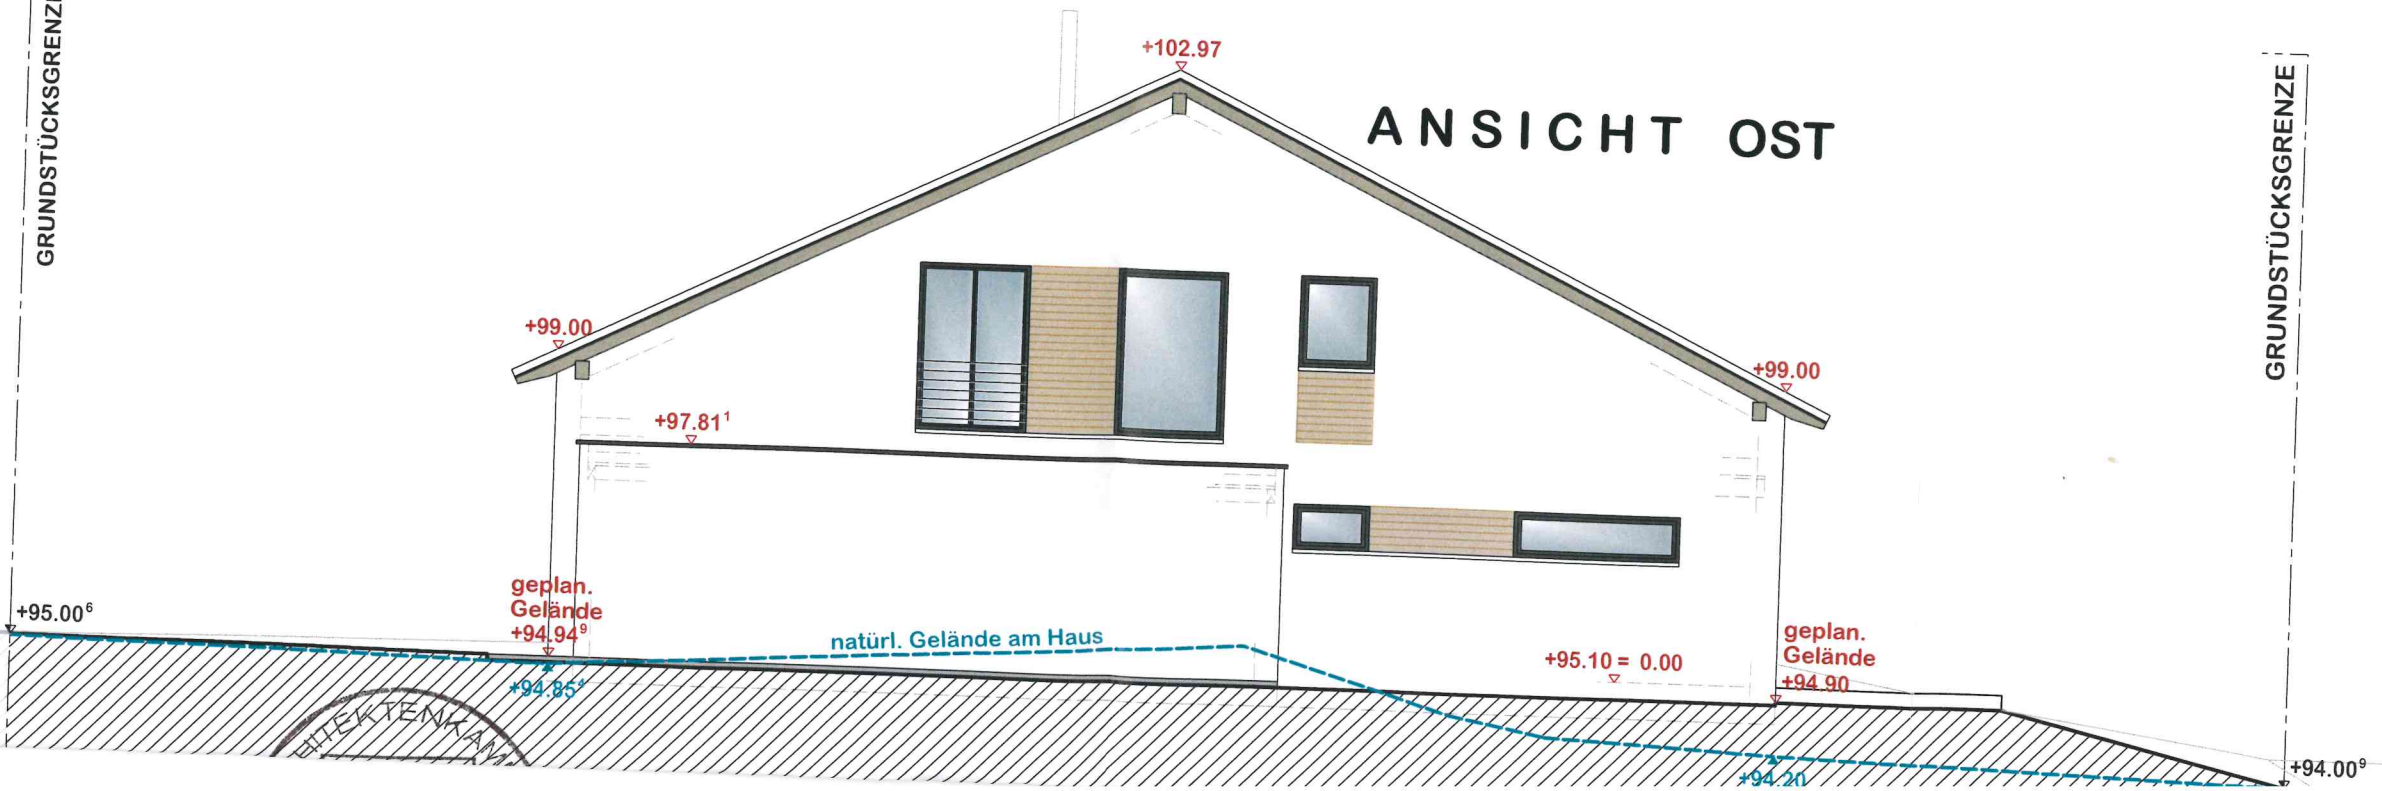

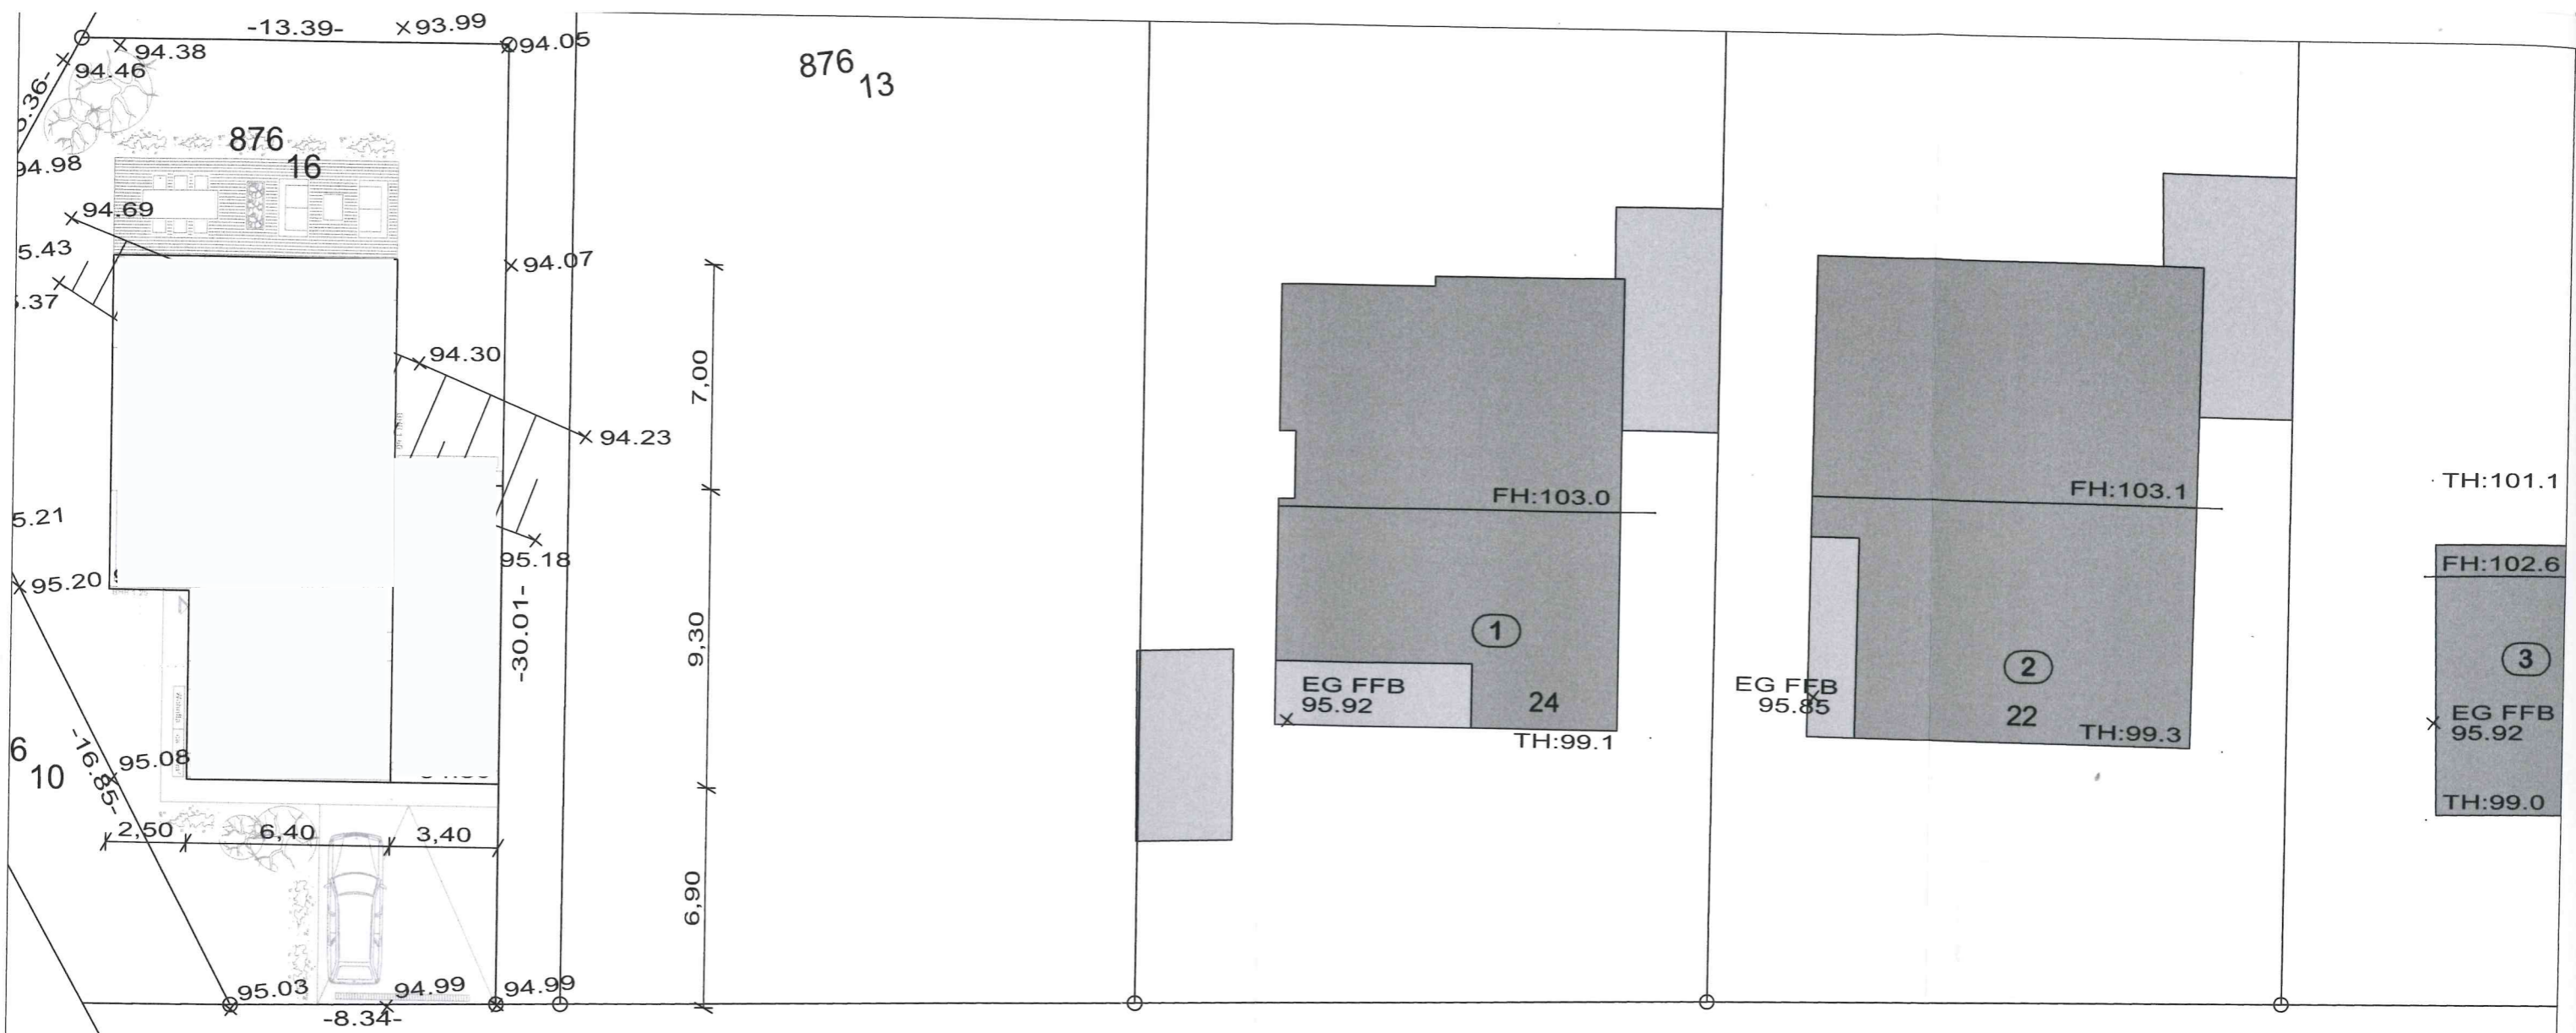

Immengaertenweg

956 4

ANSICHT SÜD

