


Kitas am Ostparkstadion

Lageplan o. Maßstab

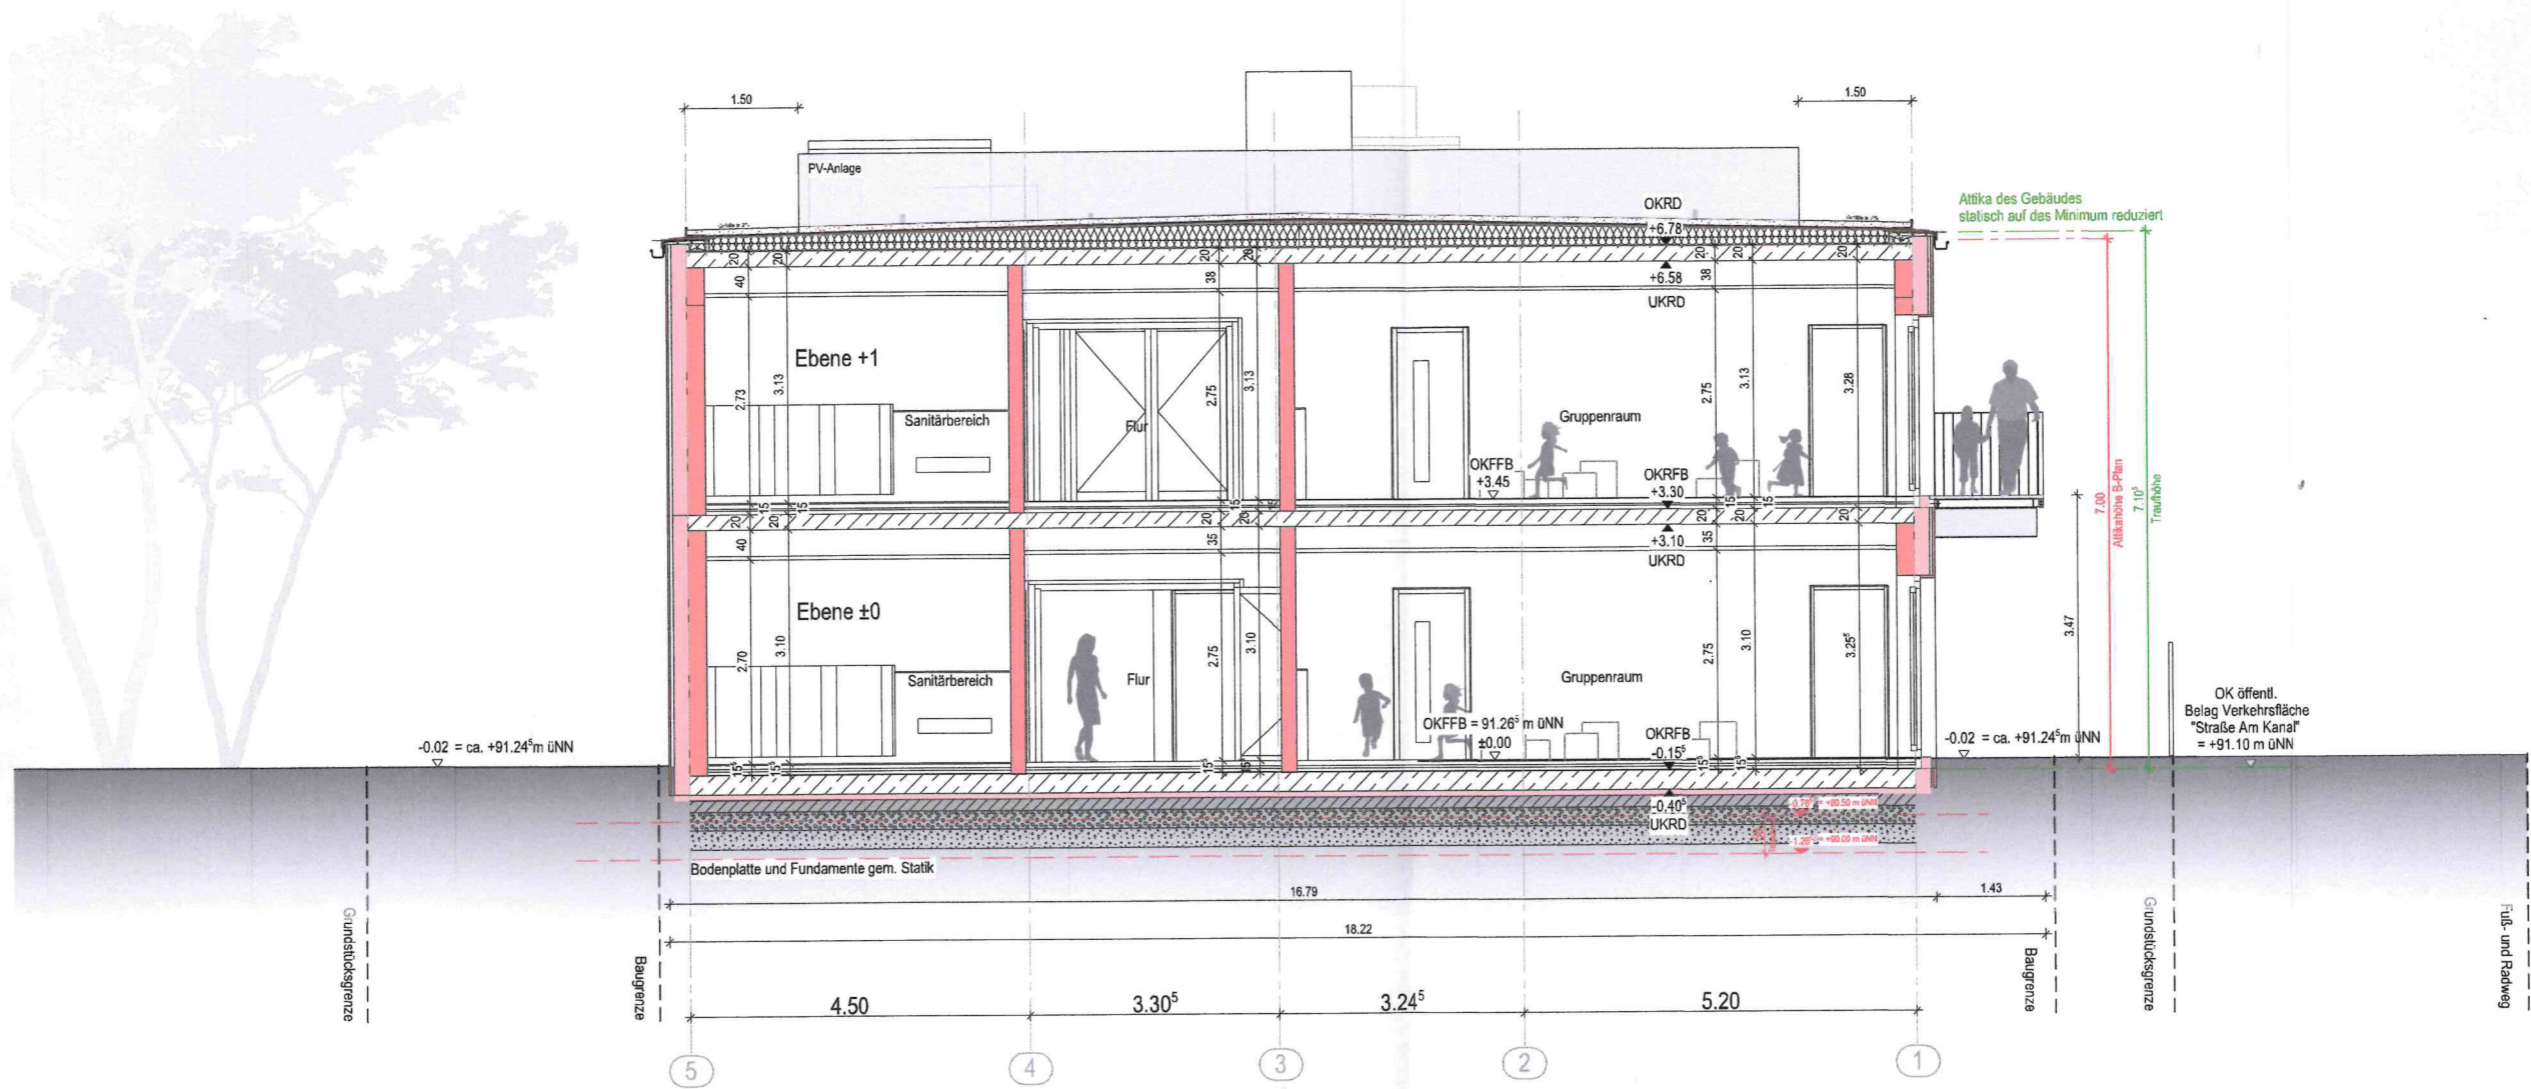

Gebäude A_Schnitt D