




Maßstab 1:500

Vervielfältigungen für eigene Zwecke sind zugelassen. Eine unmittelbare oder mittelbare Vermessung, Umwandlung oder Veröffentlichung der Geobasisinformationen bedarf der Zustimmung der zuständigen Vermessungs- und Katasterbehörde (§ 2 Landesgesetz über das amtliche Vermessungswesen), hergestellt durch das Landesamt für Vermessung und Geobasisinformation Rheinland-Pfalz.



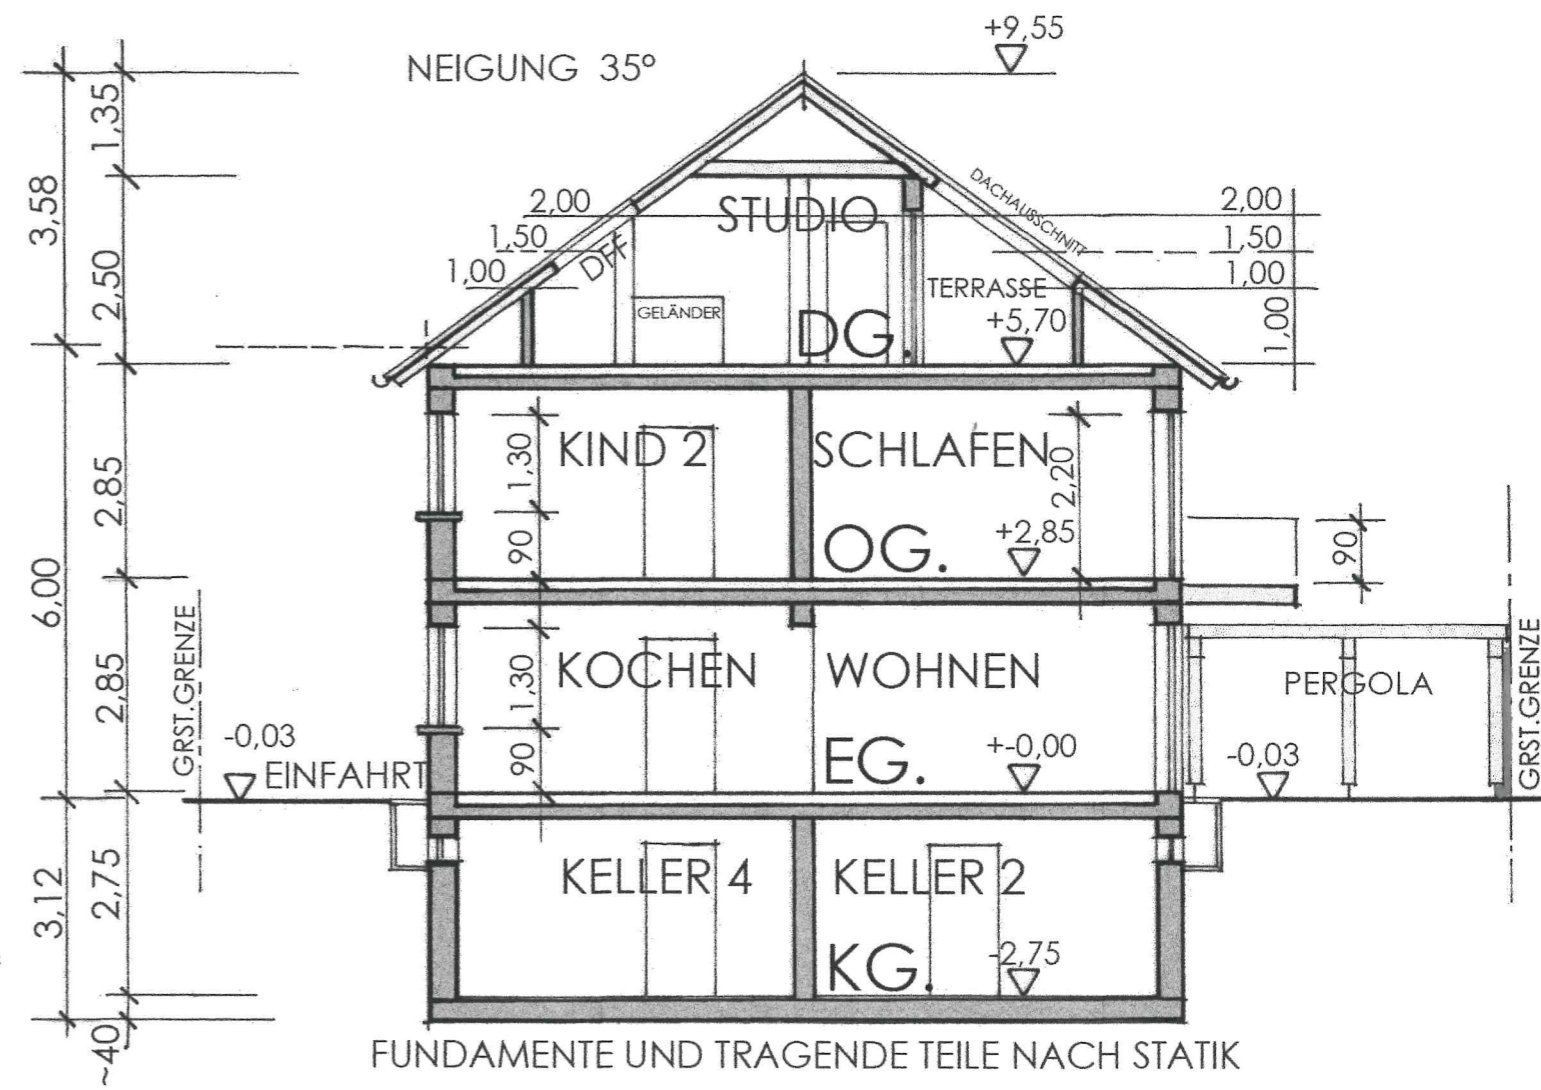

WEIDSTRASSE 24

WEIDSTRASSE 22

EINFAHRT

WEIDSTRASSE 20

WEIDSTRASSE 18

PERGOLA

SÜDANSICHT WEIDSTRASSE

