


Flurstück: 3905
Gemarkung: Frankenthal (4202)

Gemeinde: Frankenthal (Pfalz)
Landkreis: Stadt Frankenthal (Pfalz)


Pestalozzistraße 4
76829 Landau in der Pfalz




LAGEPLAN

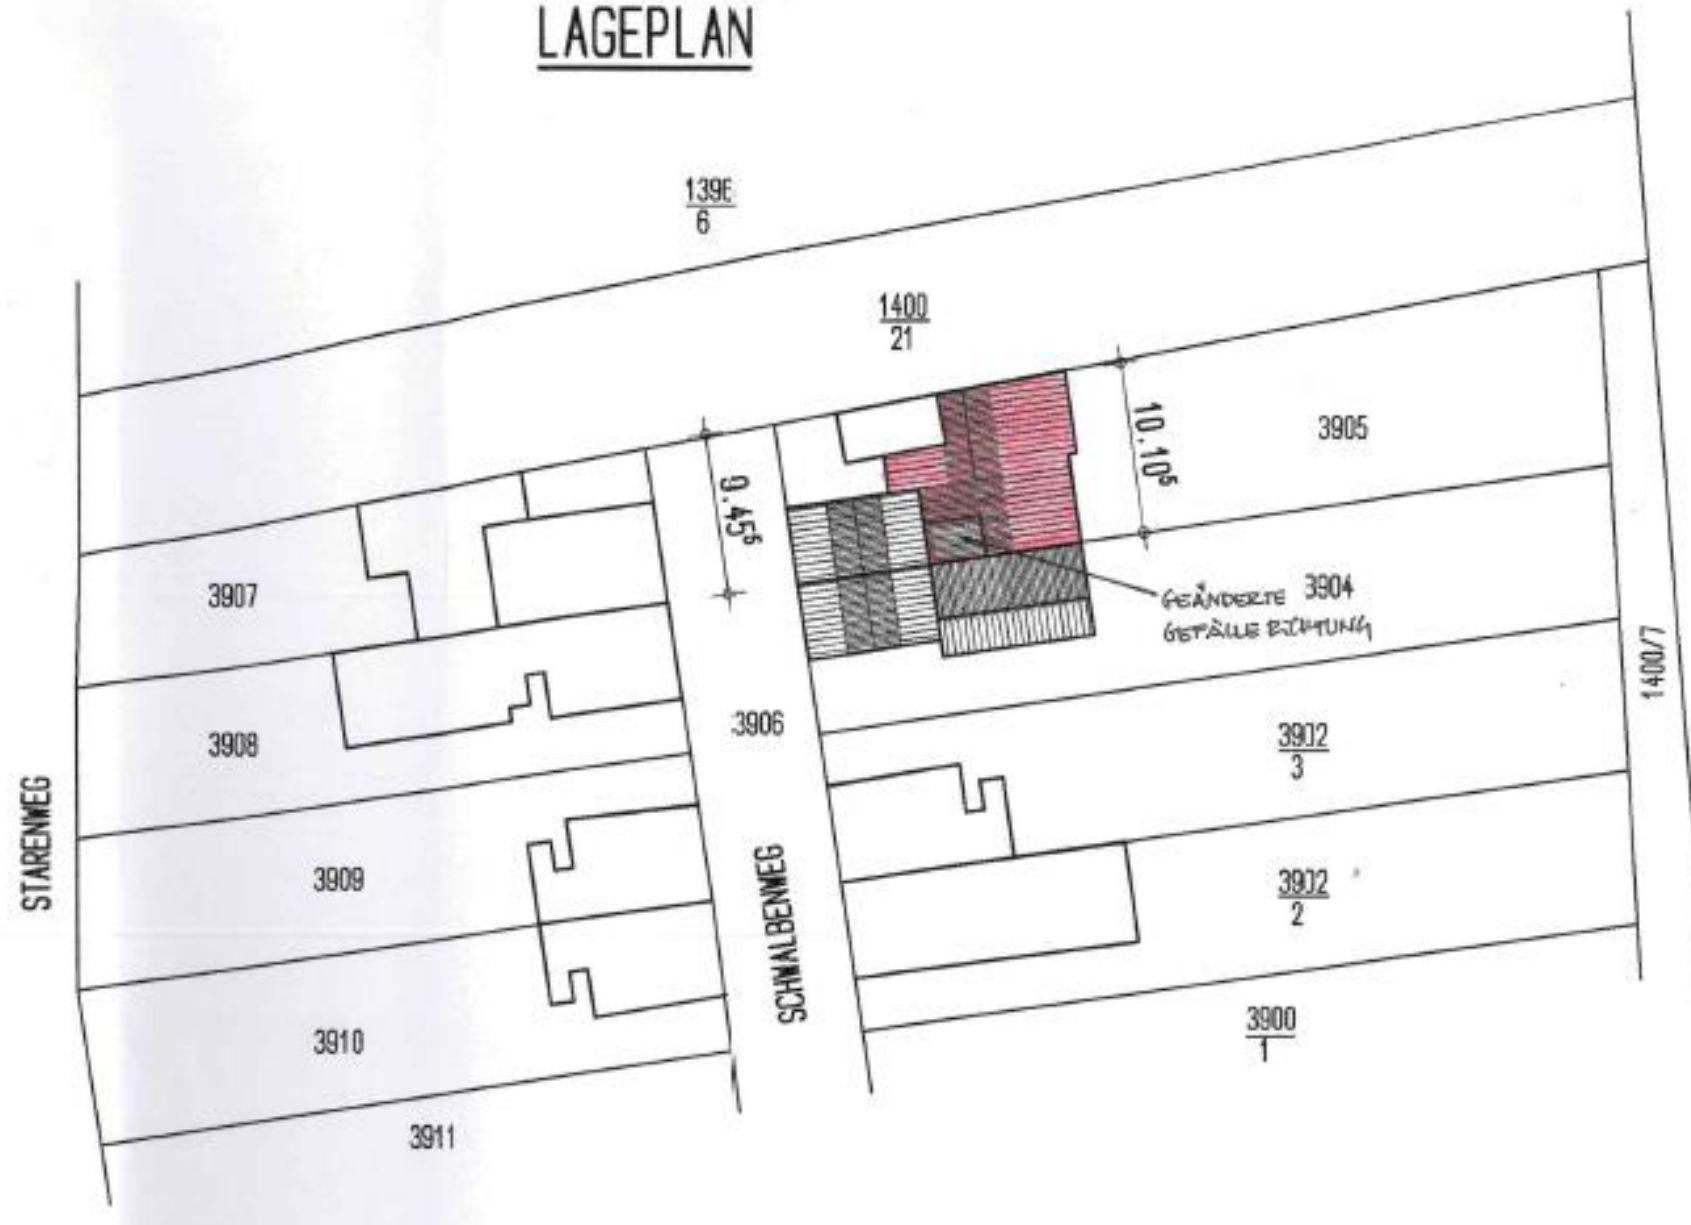

QUERSCHNITT 1-1 SEITENANSICHT

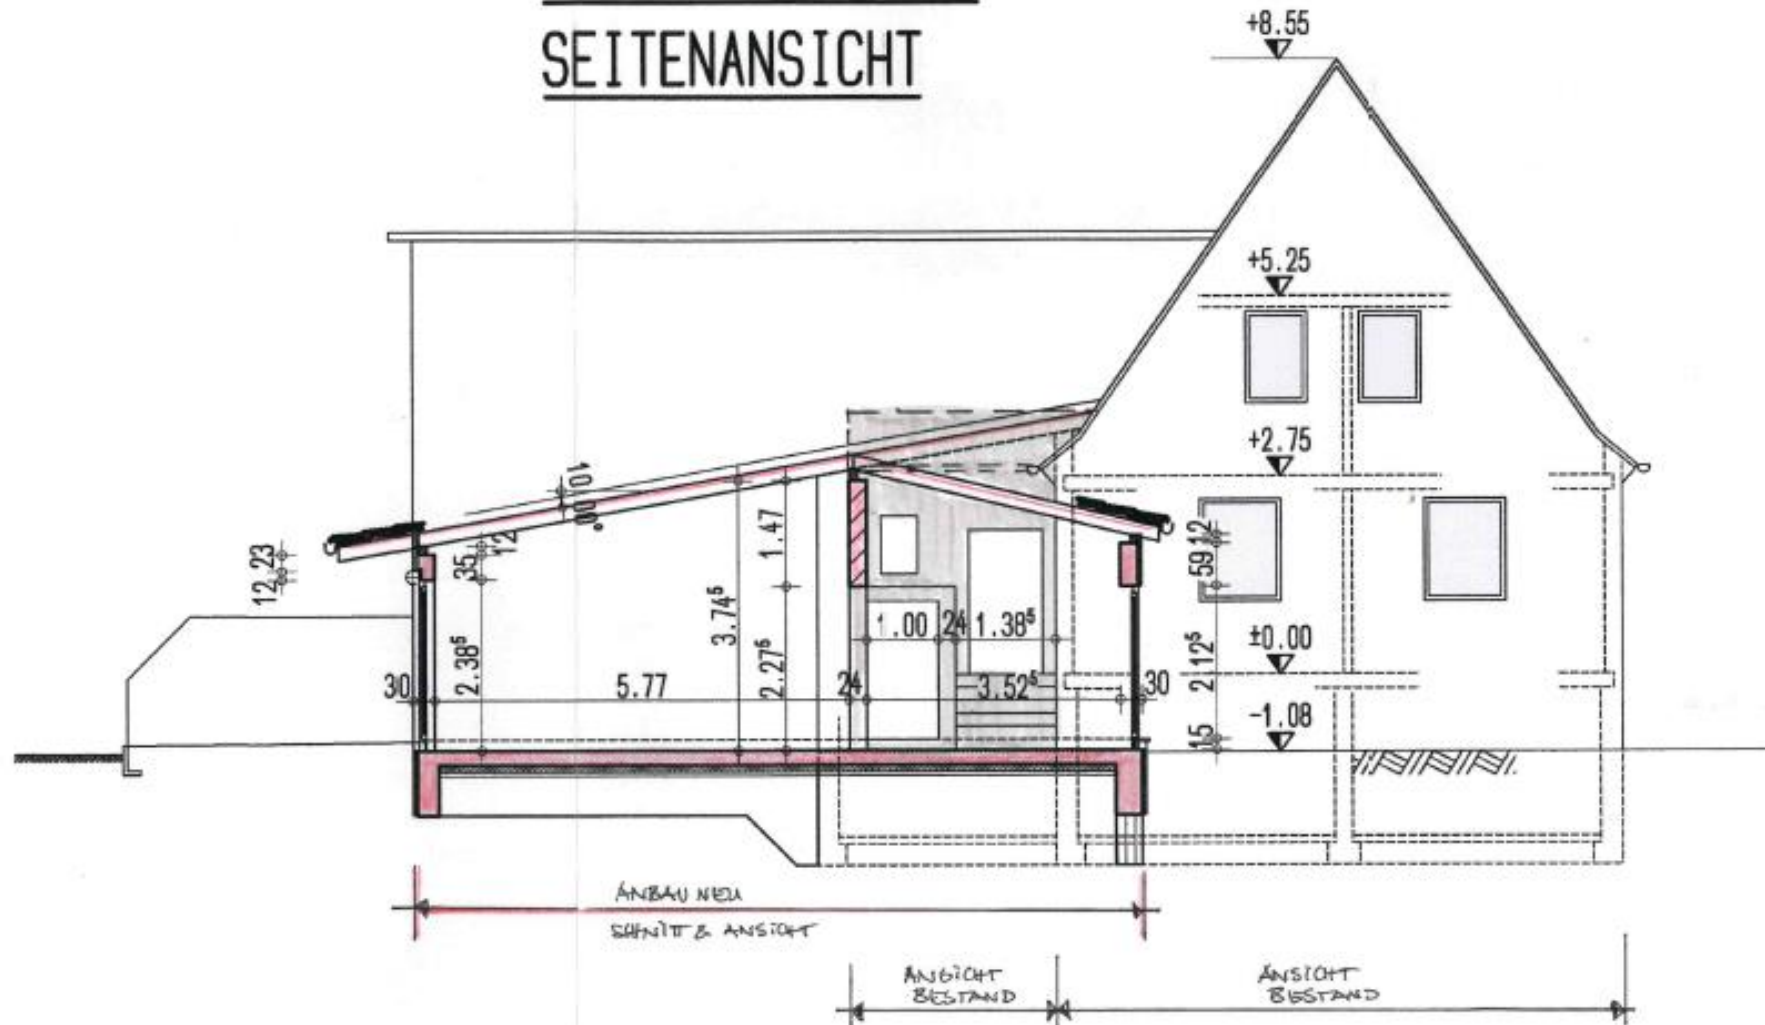

STRASSENANSICHT

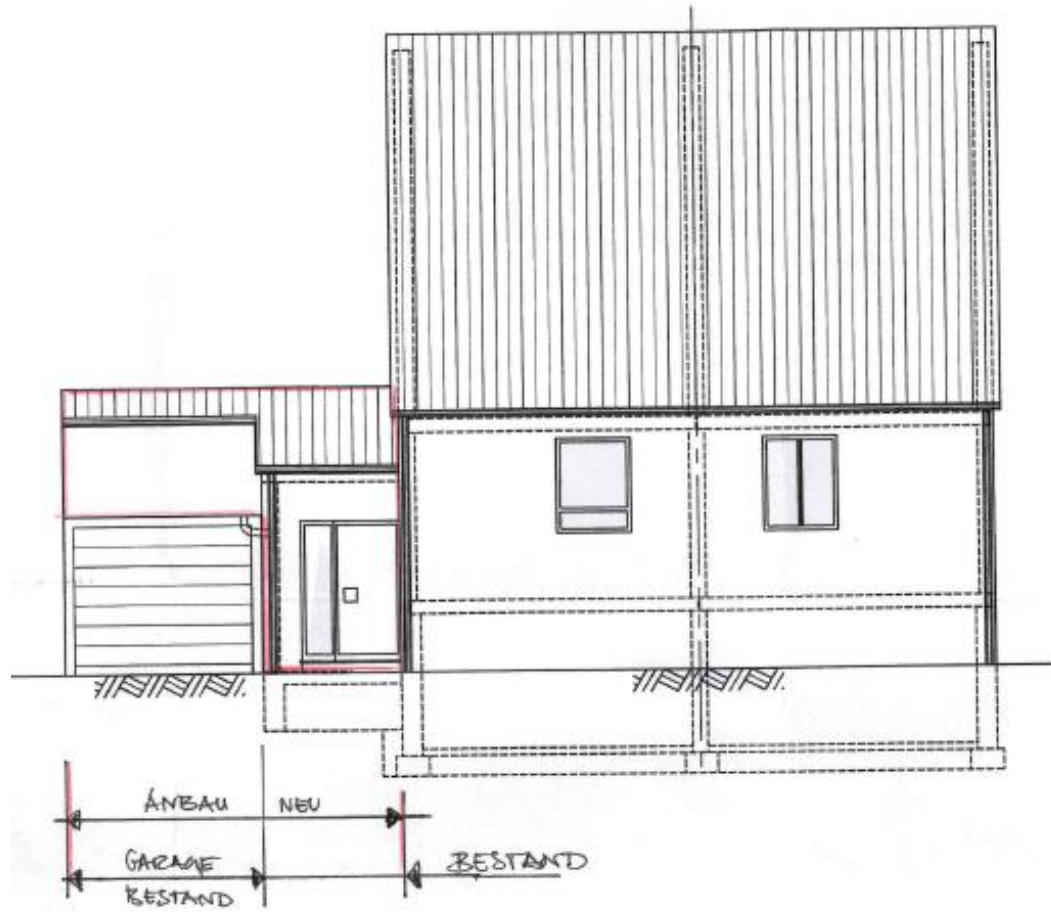

GARTENANSICHT

