

Auszug aus den Geobasisinformationen

Liegenschaftskarte



Rheinland-Pfalz


VERMESSUNGS- UND
KATASTERAMT RHEINPFALZ

Hergestellt am 24.02.2023

Flurstück: 350/35
Flur: 0
Gemarkung: Eppstein

Gemeinde: Frankenthal (Pfalz)
Landkreis: Stadt Frankenthal (Pfalz)

Pestalozzistraße 4
76829 Landau in der Pfalz

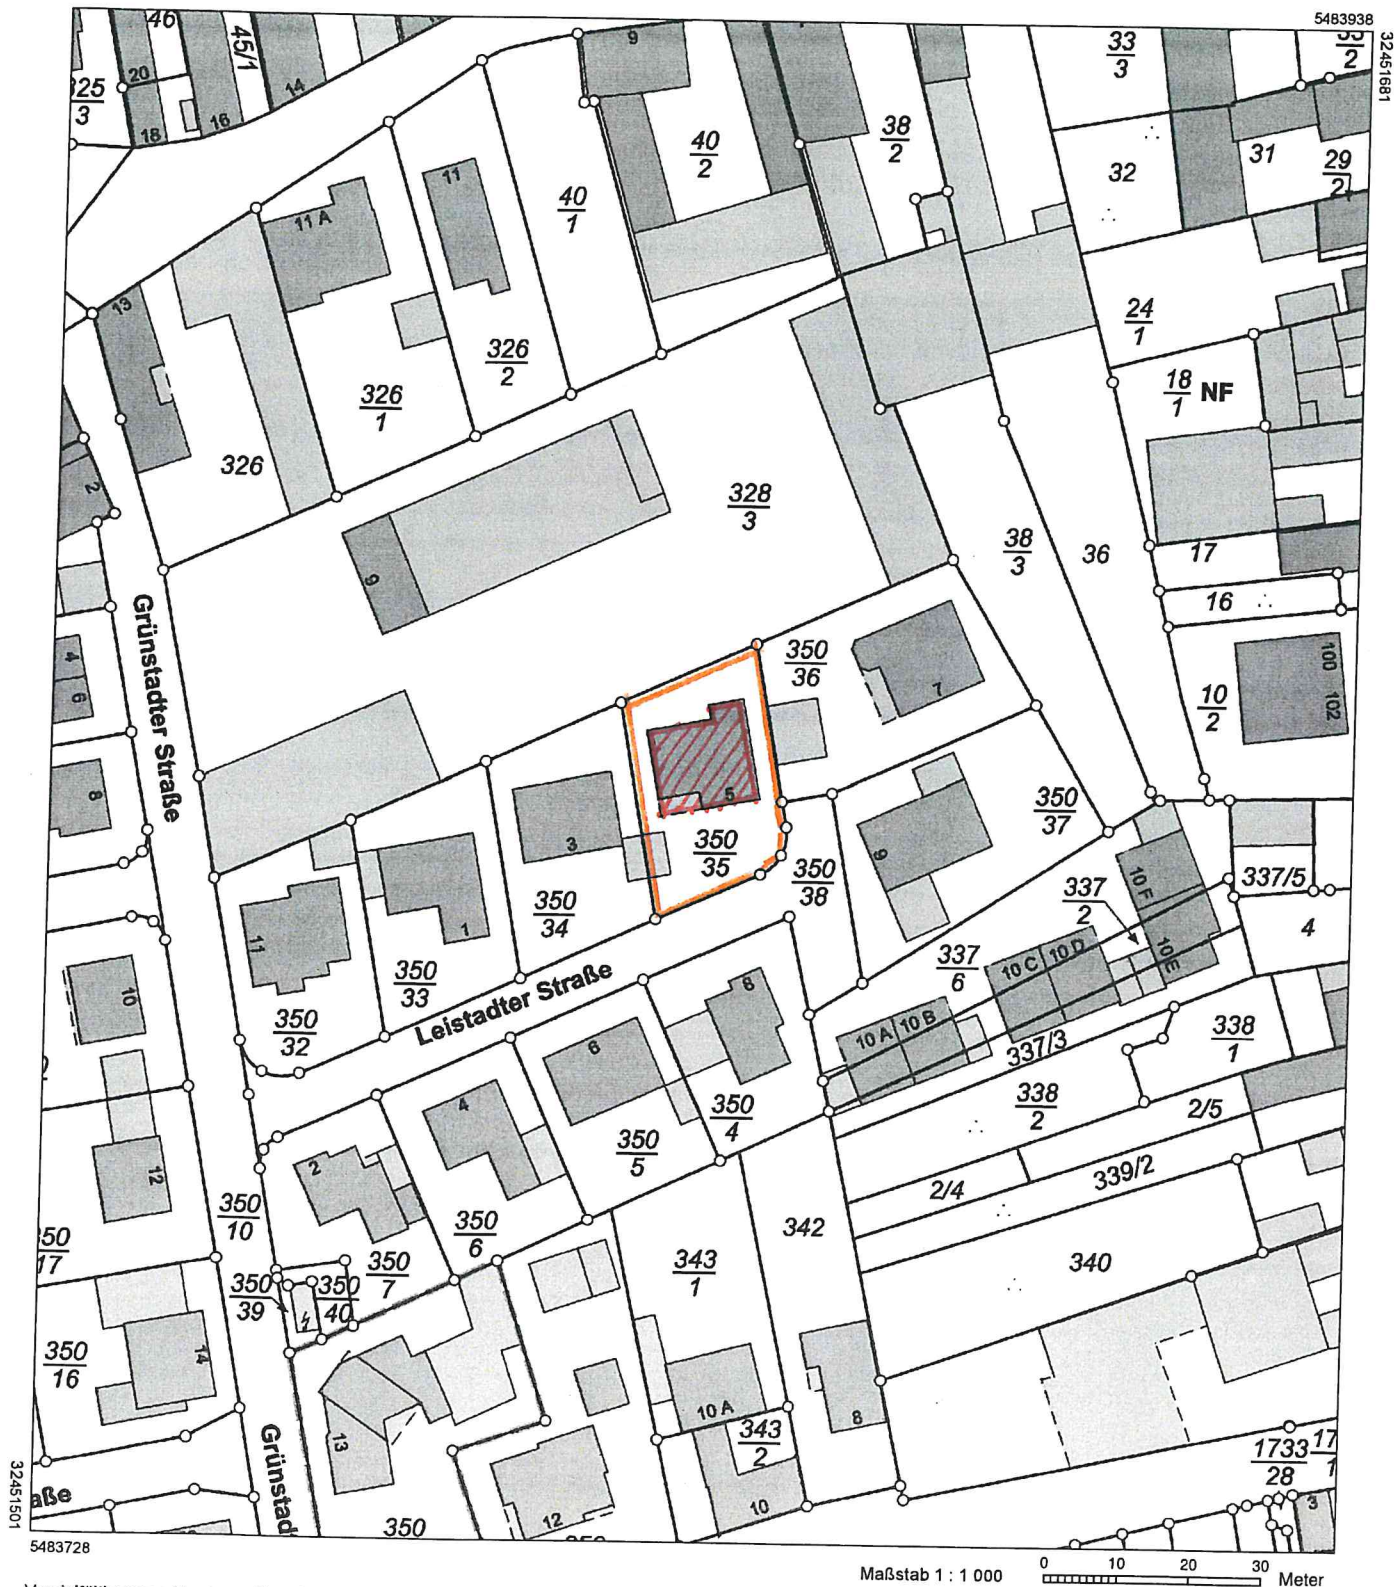


32451501

5483728


Maßstab 1 : 1 000 0 10 20 30 Meter

Vervielfältigungen für eigene Zwecke sind zugelassen. Eine unmittelbare oder mittelbare Vermarktung, Umwandlung oder Veröffentlichung der Geobasisinformationen bedarf der Zustimmung der zuständigen Vermessungs- und Katasterbehörde (§12 Landesgesetz über das amtliche Vermessungswesen).


Hergestellt durch das Landesamt für Vermessung und Geobasisinformation Rheinland-Pfalz.

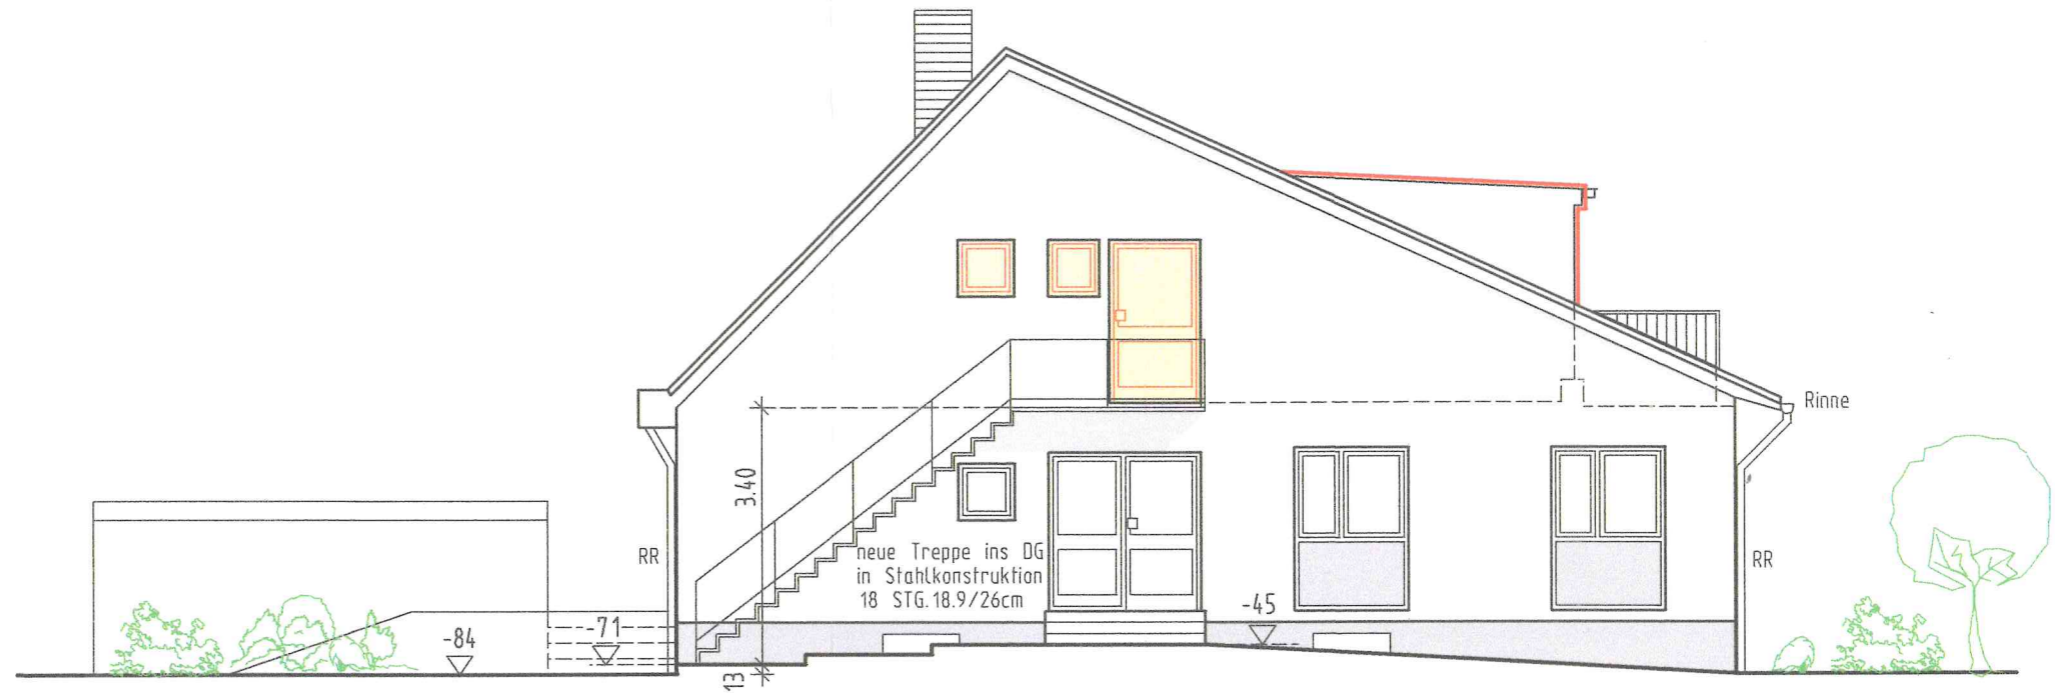

Ost - Ansicht
M 1 : 100

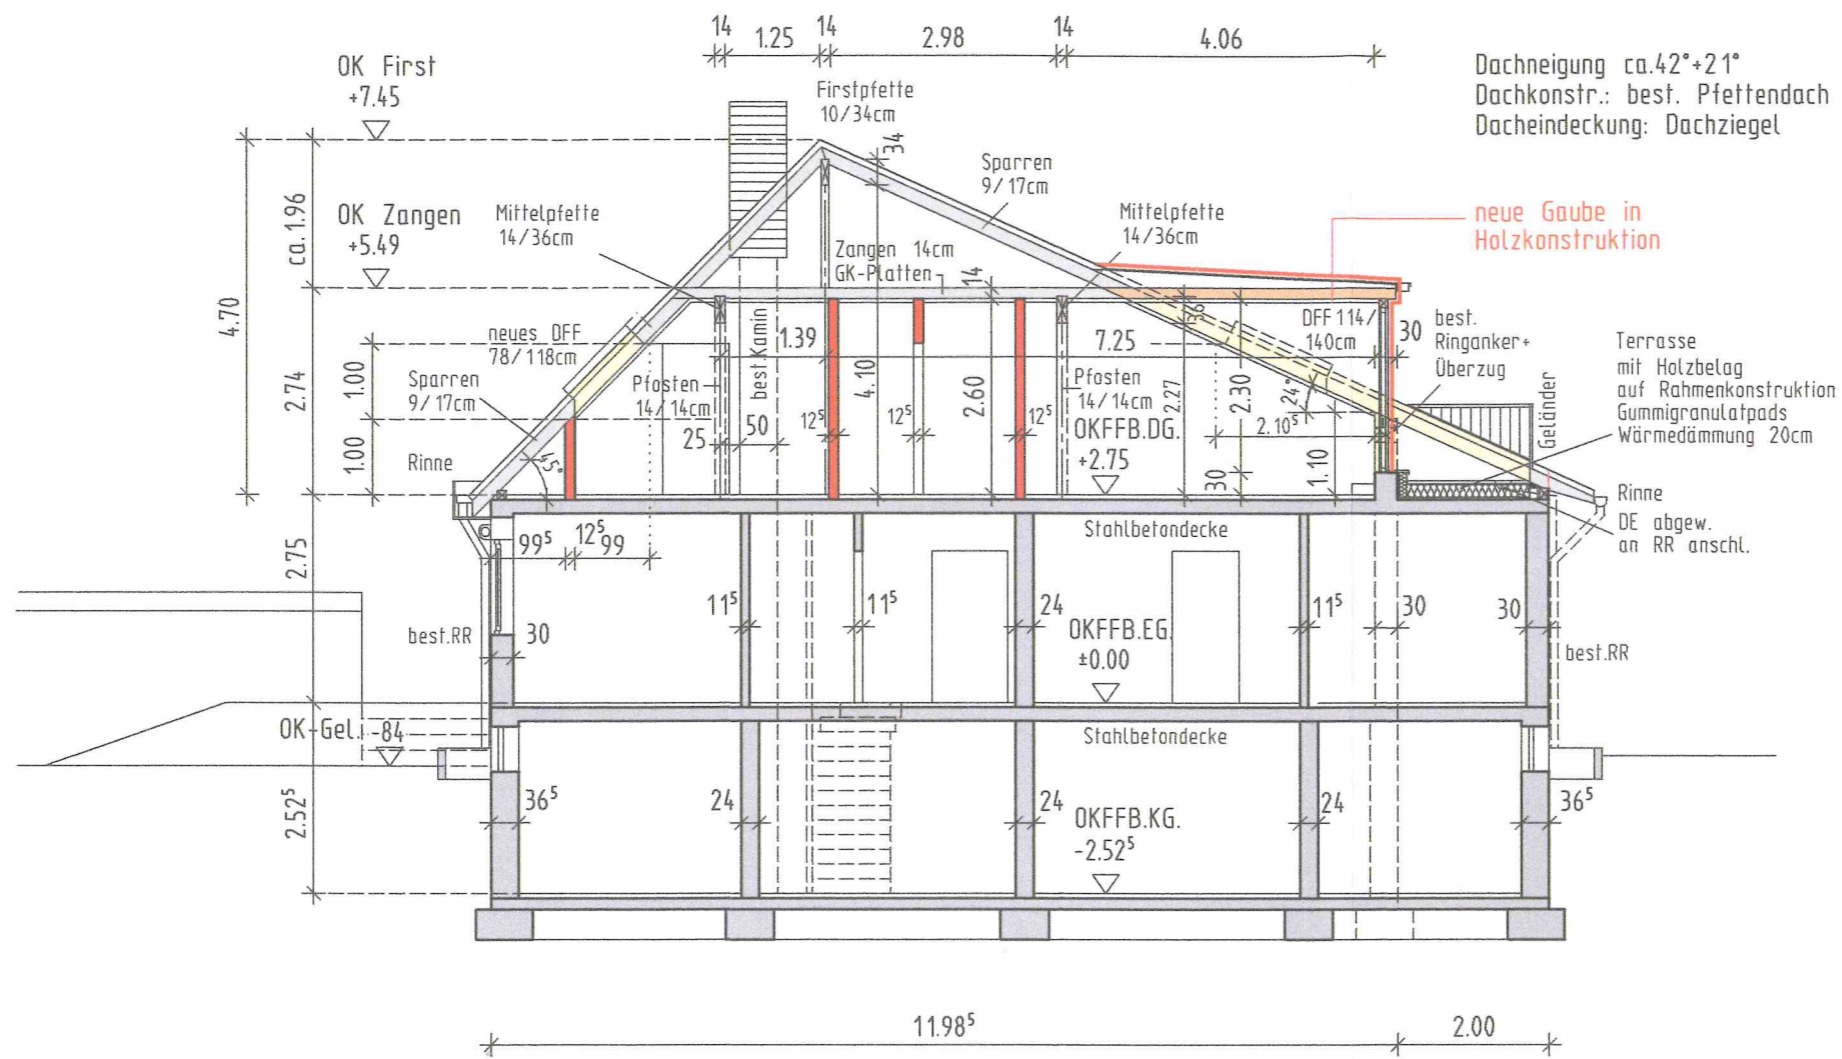


Schnitt A - A
 M 1 : 100

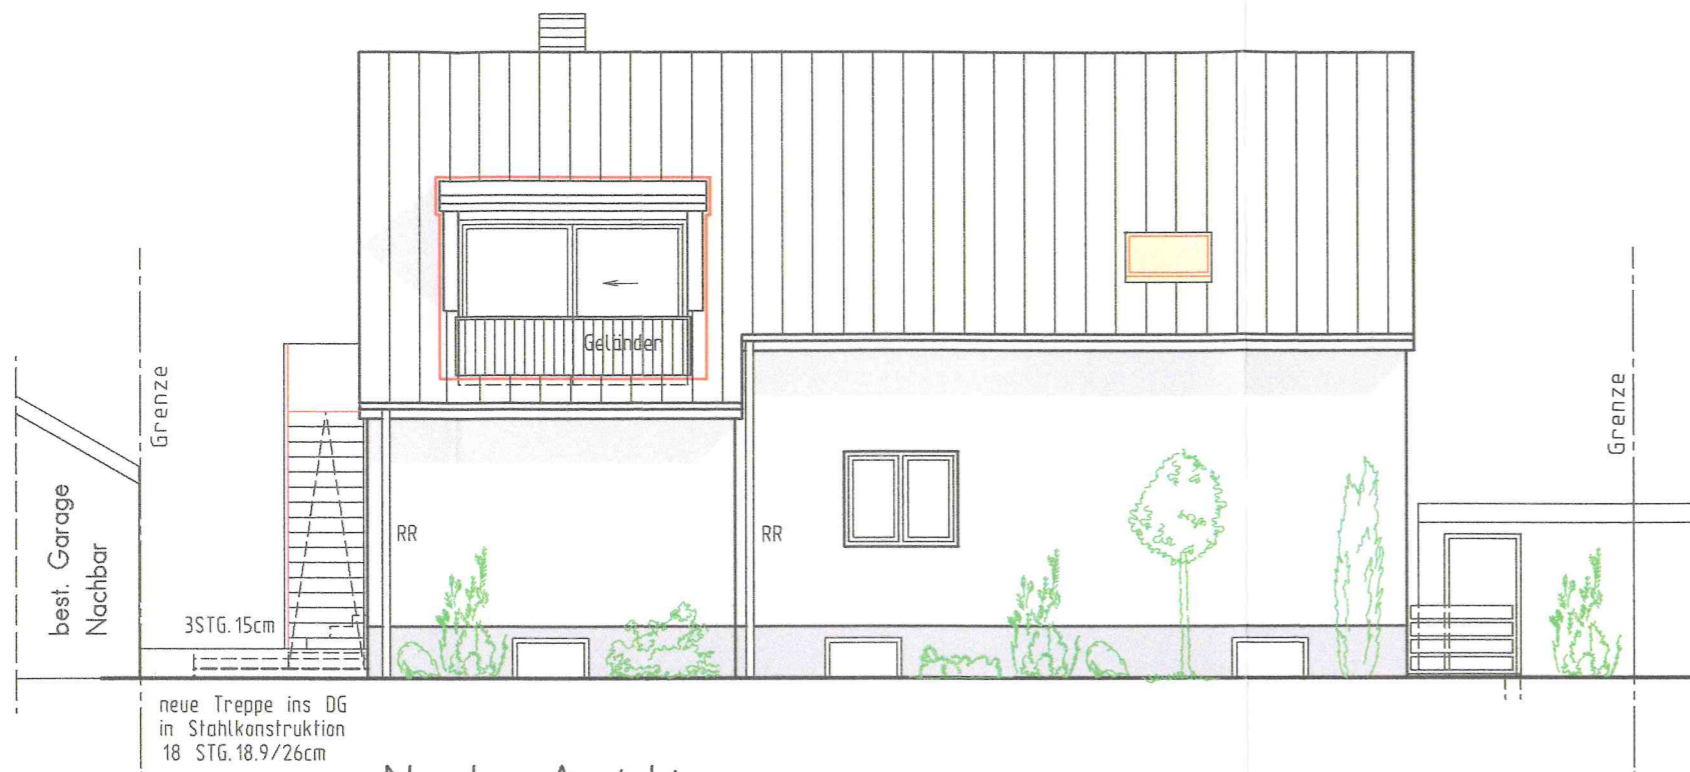

Nord - Ansicht
M 1 : 100



Süd - Ansicht
M 1 : 100

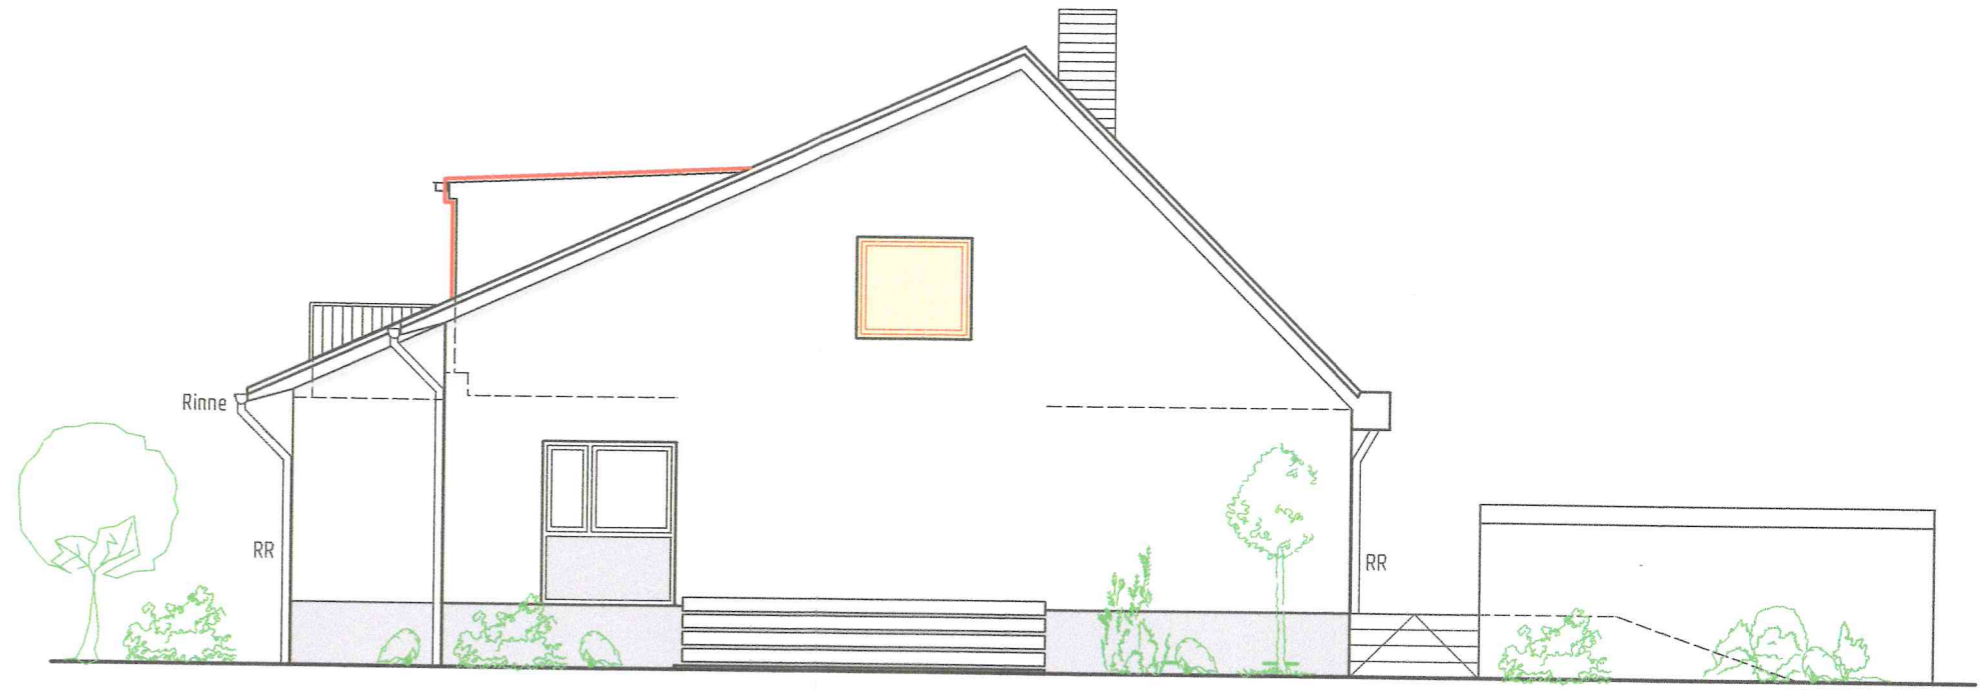

West - Ansicht
M 1 : 100