




STADT FRANKENTHAL VORHABEN- UND ERSCHLIEßUNGSPLAN BEBAUUNGSPLAN "Ehemaliges Sternjakob-Areal Teil B"

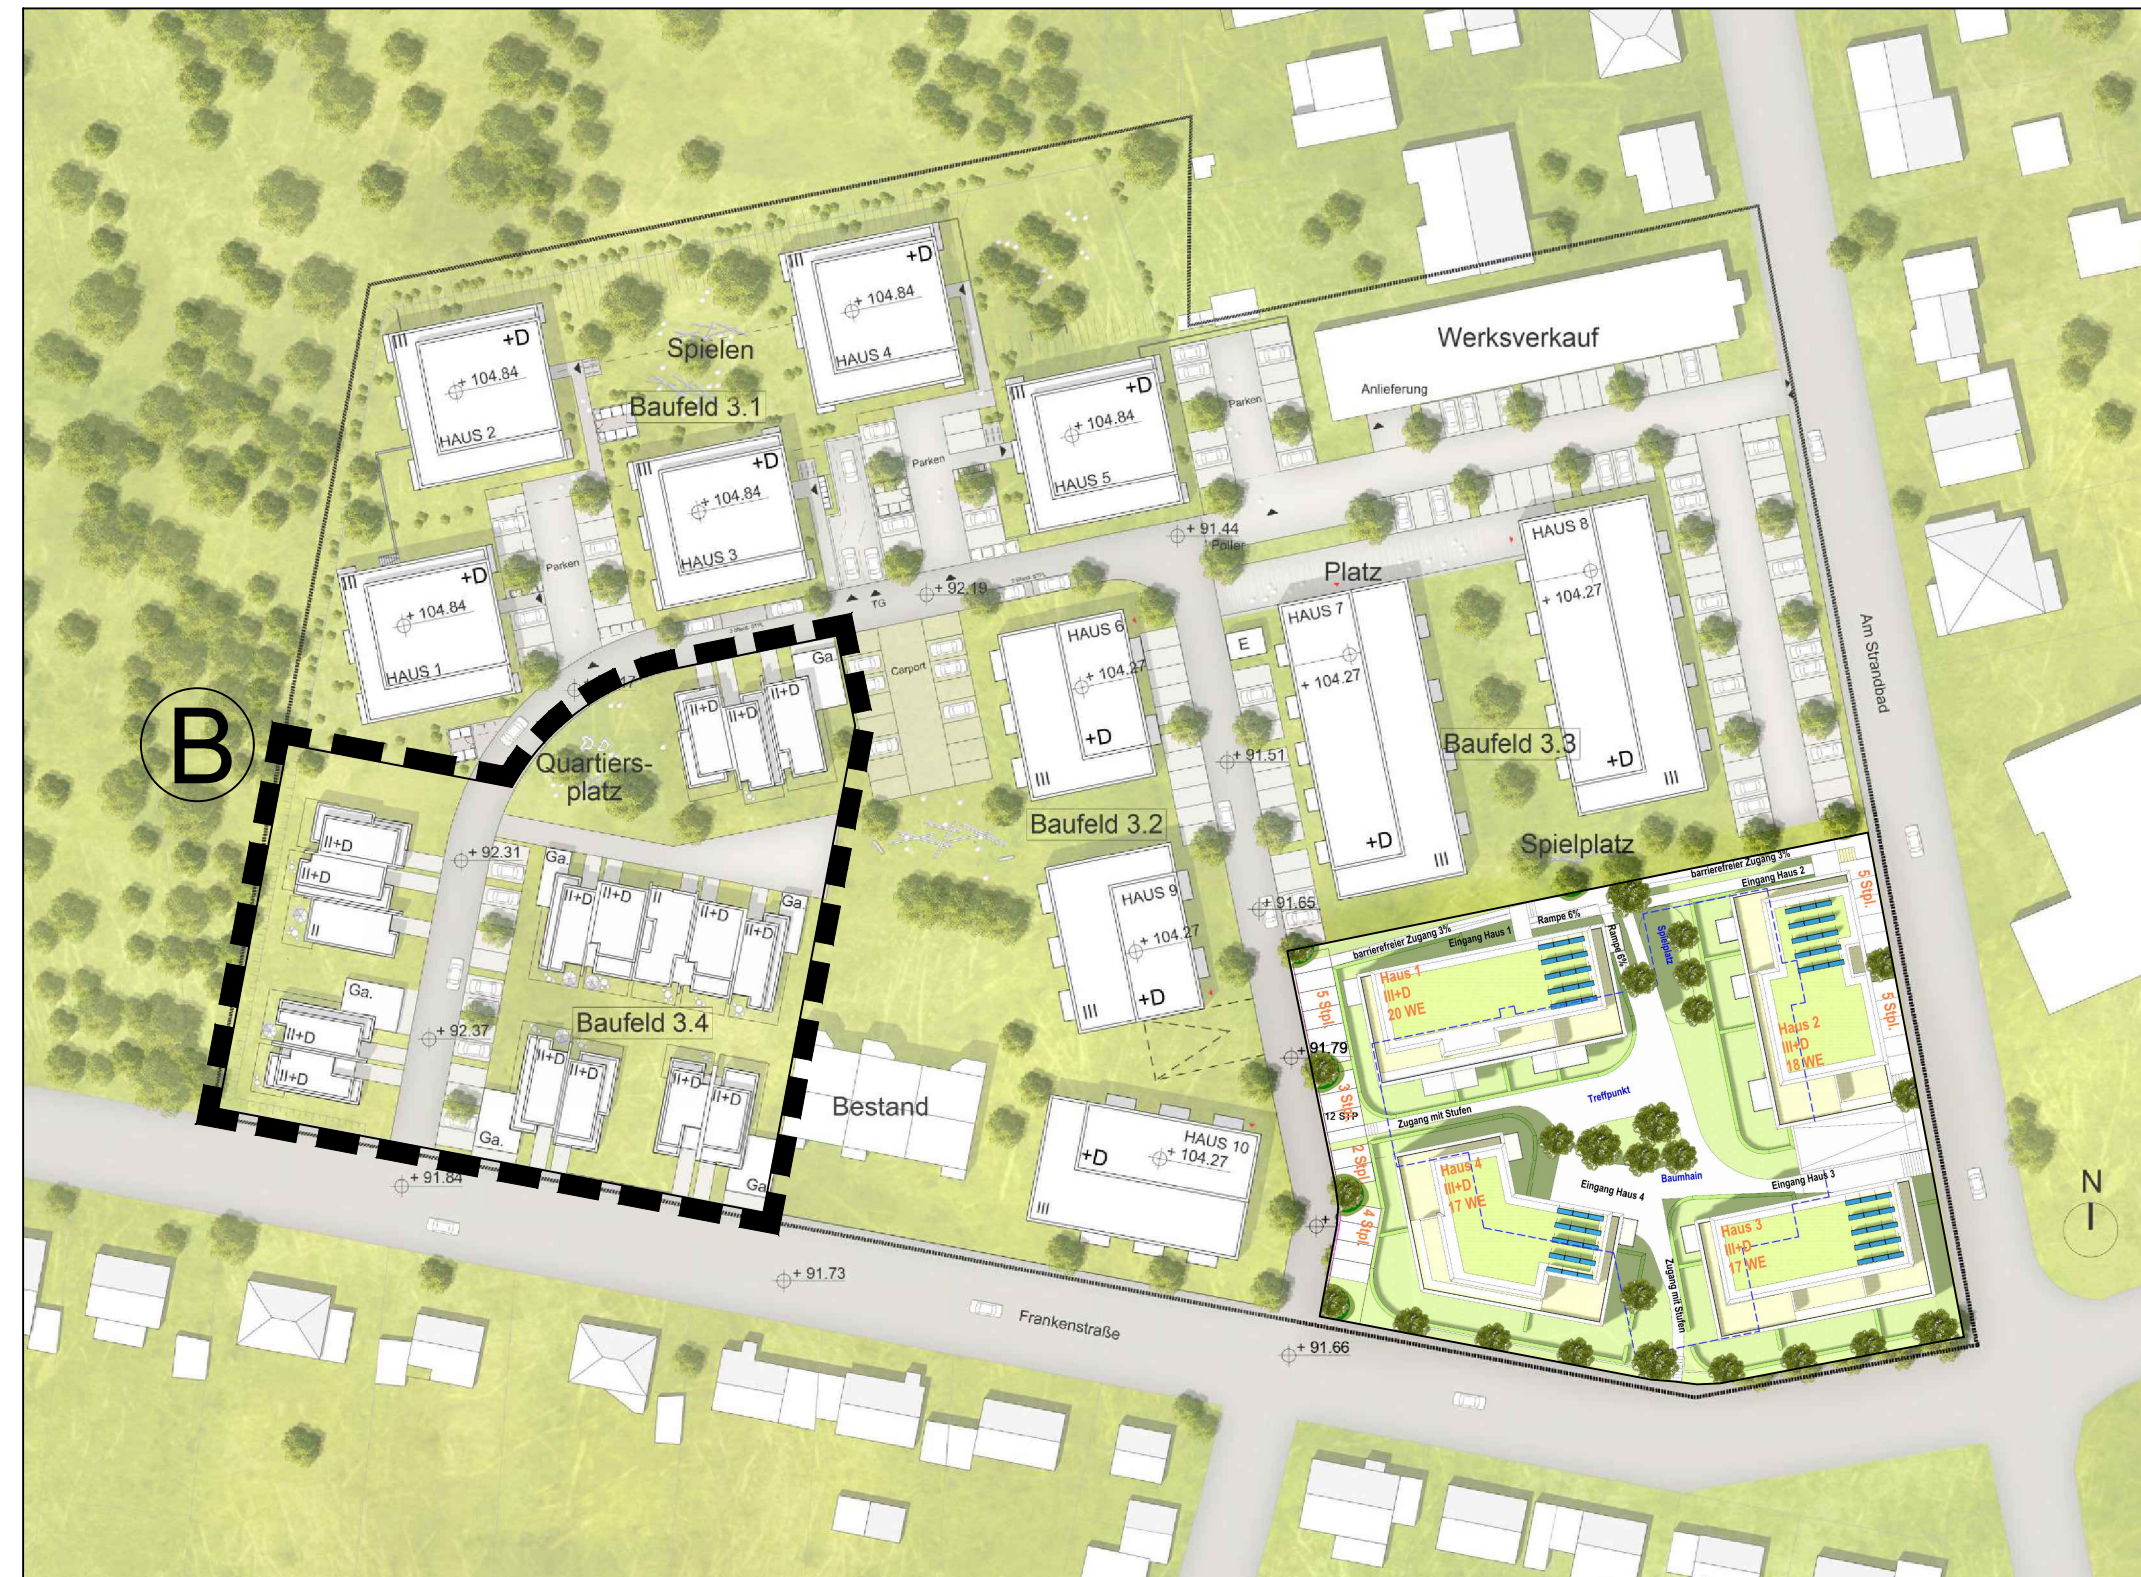


Erdgeschoss 1|200

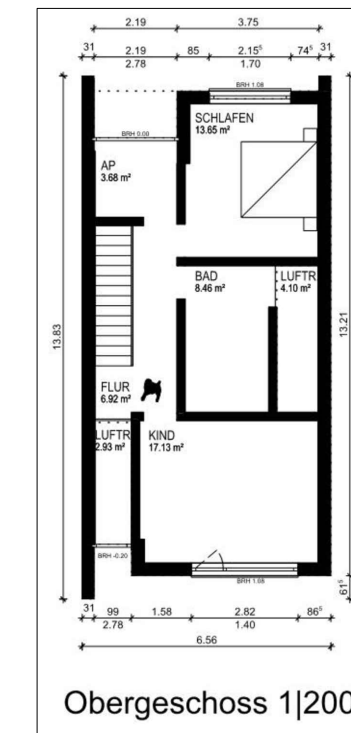


Obergeschoss 1|200

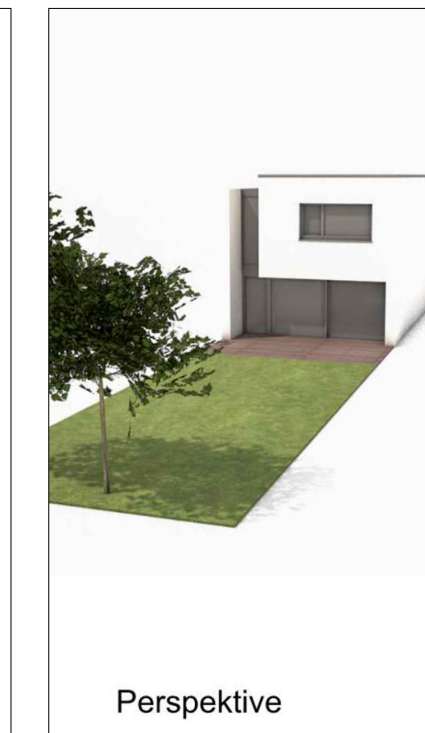


Perspektive

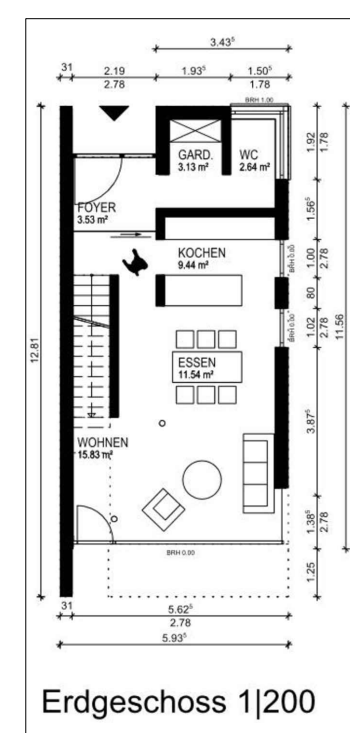

Erdgeschoss 1|200

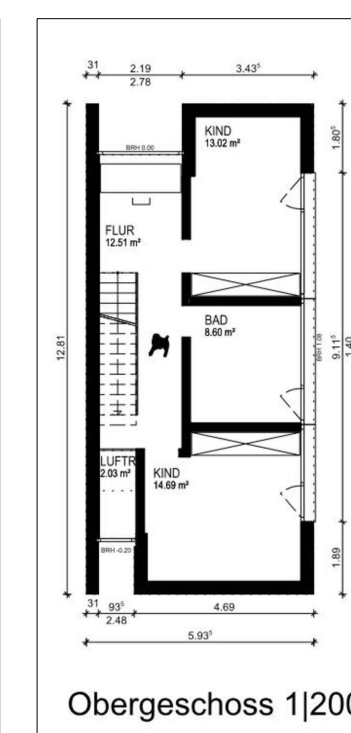

Obergeschoss 1|200

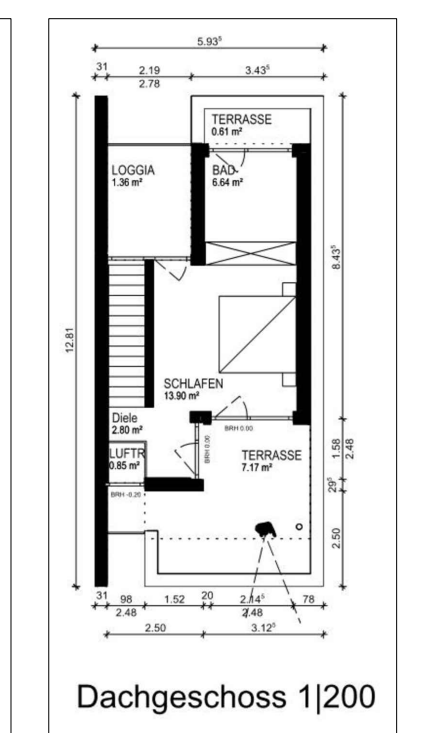



Dachgeschoss 1|200



Perspektive

Grundrisse Reihenhäuser/Doppelhäuser M1:200

Lageplan M1:1000

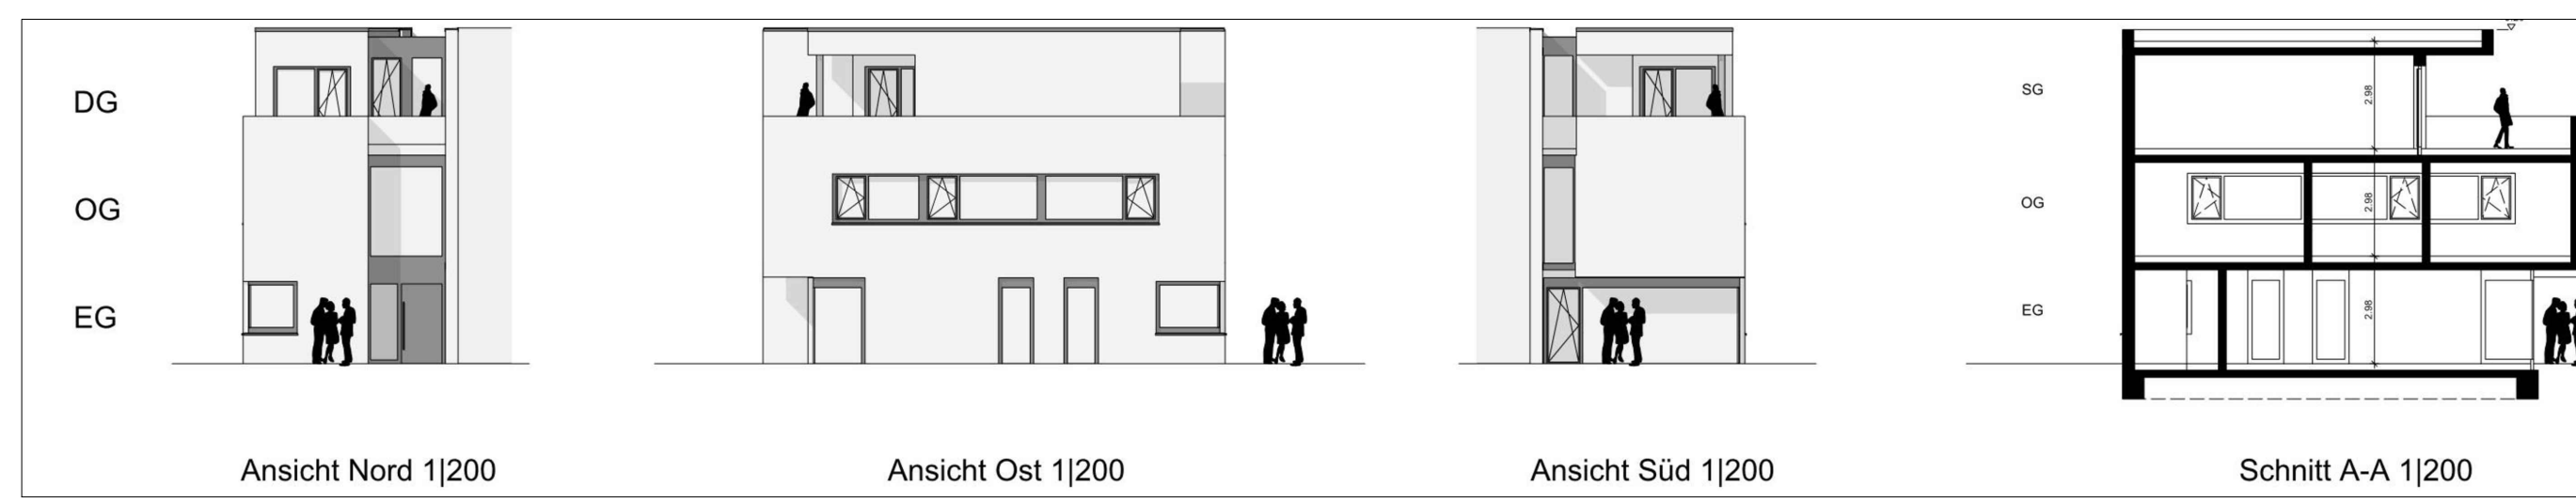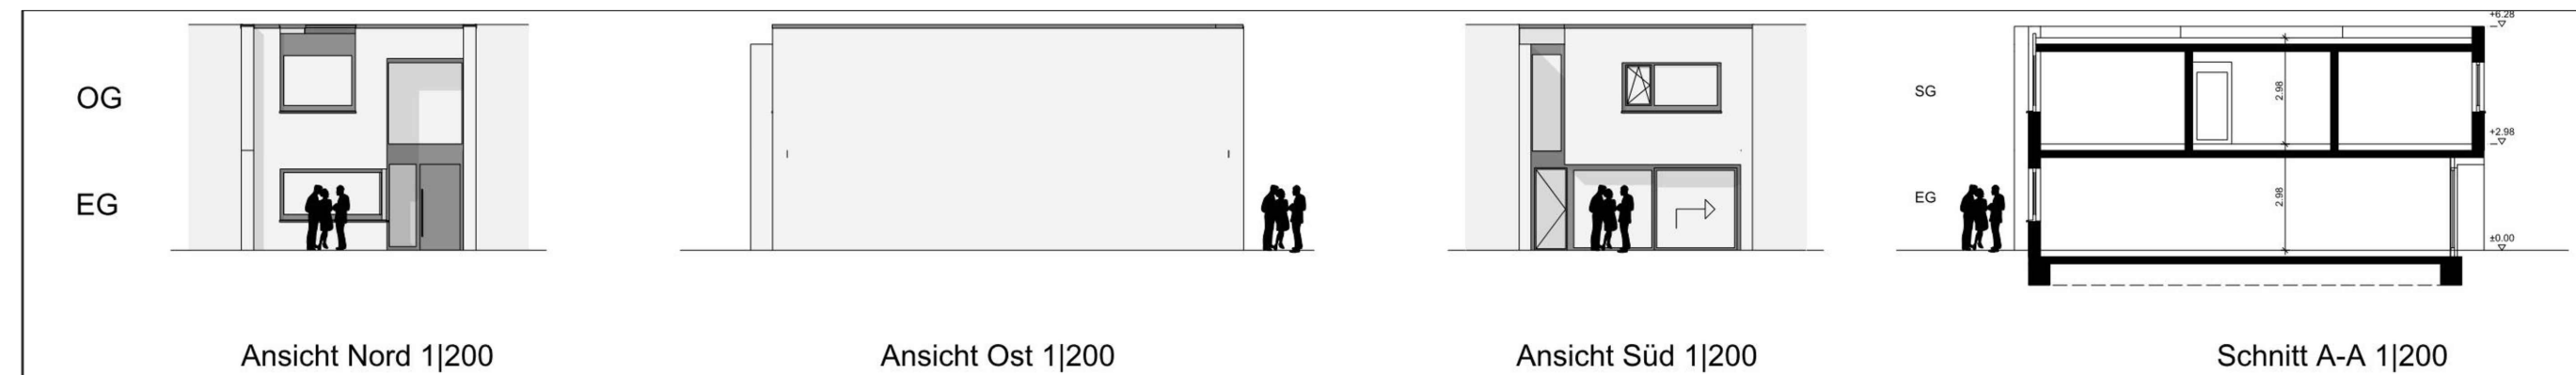

Ansichten Reihenhäuser/Doppelhäuser M1:200

PLANVERFASSE: Re2area GmbH Rüter Straße 1 73734 Esslingen Tel. 0711 34 885-0 Fax 0711 34 885-70 www.re2area.com info@re2area.com	BAUH. Stadt Frankenthal	PROJ.NR. 13188
	PROJEKT Bebauungsplan "Ehemaliges Sternjakob-Areal Teil B"	BEARB. ME PLAN NR. 62.2
	PLAN Vorhaben- und Erschließungsplan Entwurf	CEZ. ME MASSTB -
	BAUH.	BLGR. 440/660 DATUM 04.06.2023