

# Auszug aus den Geobasisinformationen

Liegenschaftskarte



## Rheinland-Pfalz


VERMESSUNGS- UND  
KATASTERAMT RHEINPFALZ

Hergestellt am 14.03.2023

Flurstück: 4083/2  
Flur: 0  
Gemarkung: Frankenthal


Gemeinde: Frankenthal (Pfalz)  
Landkreis: Stadt Frankenthal (Pfalz)

Pestalozzistraße 4  
76829 Landau in der Pfalz

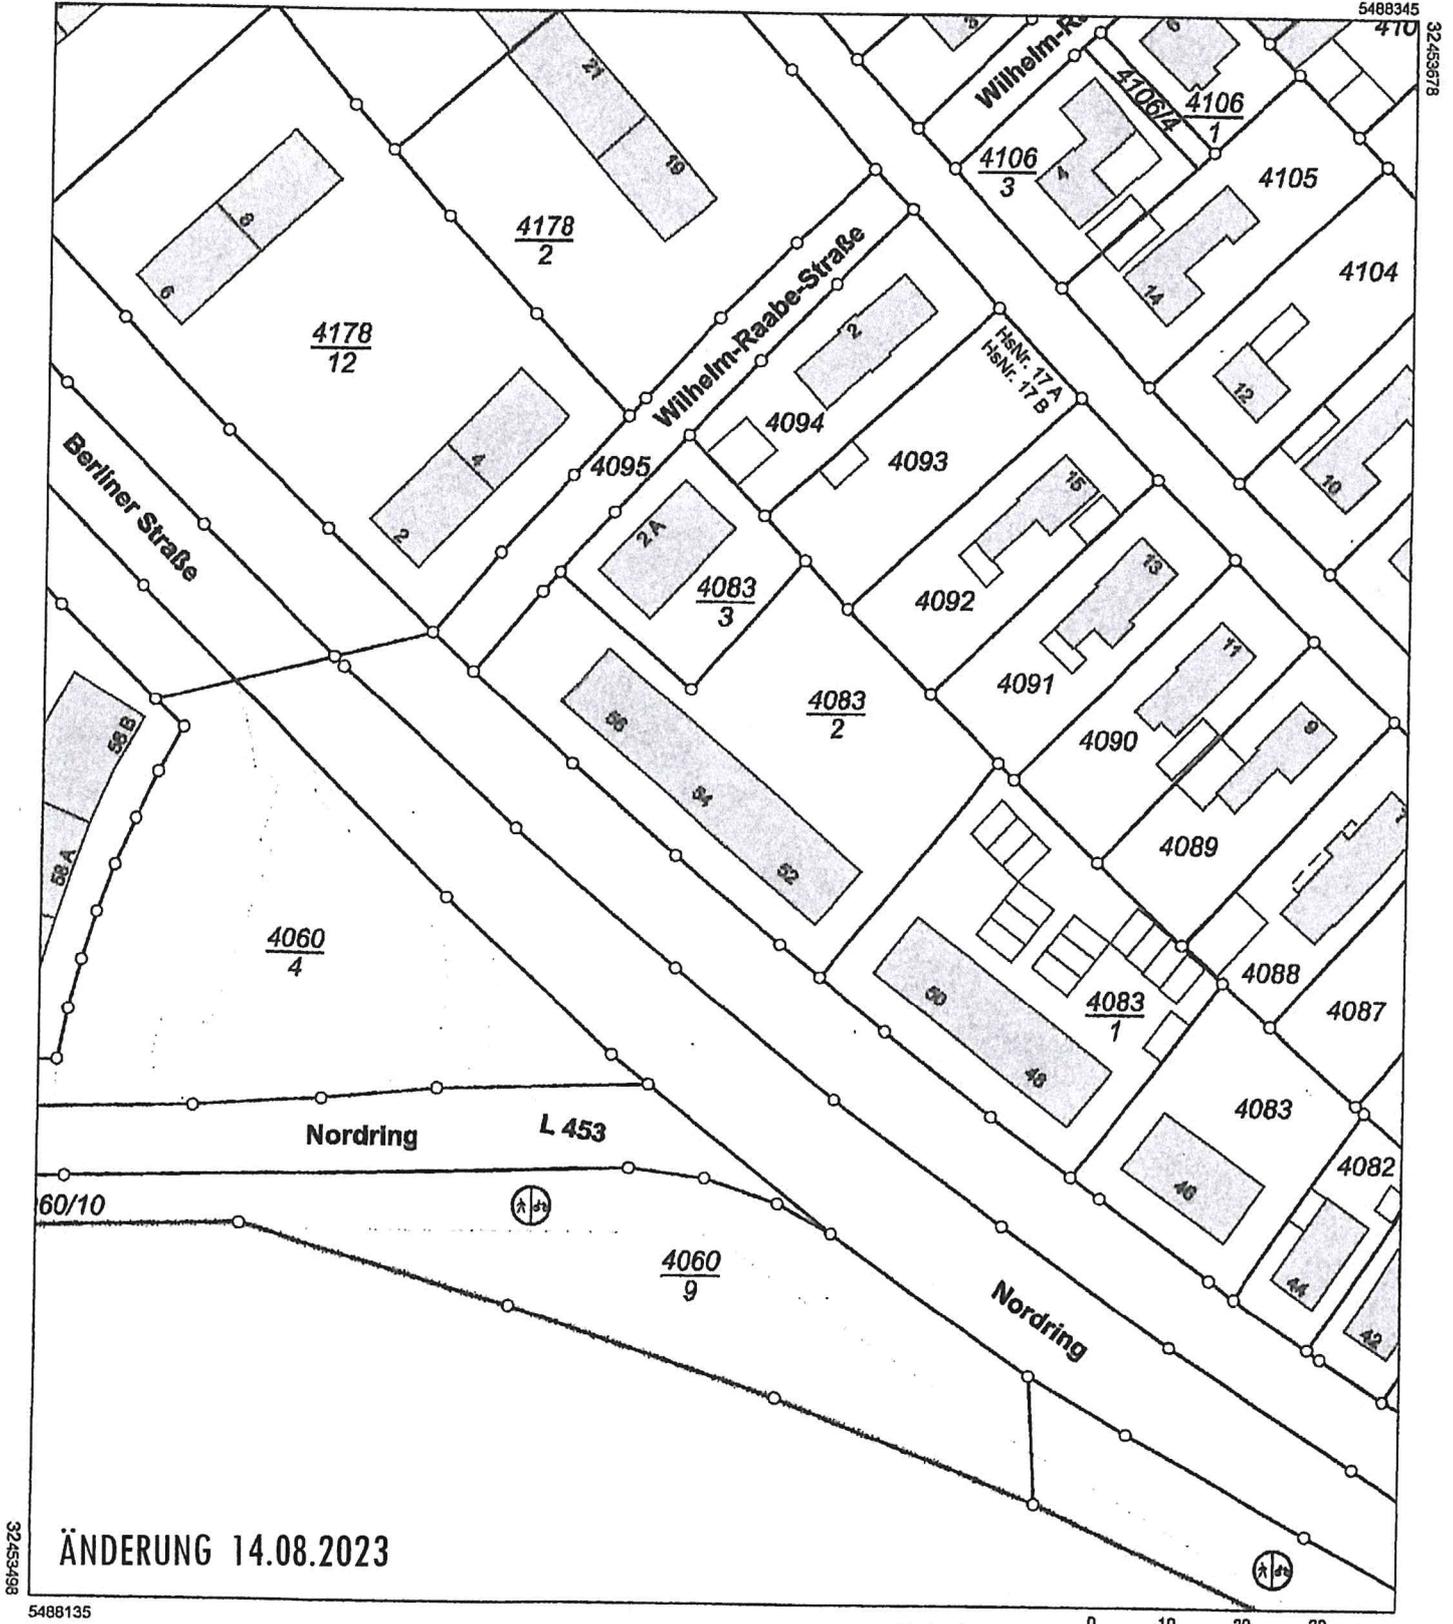


ÄNDERUNG 14.08.2023


Maßstab 1 : 1 000

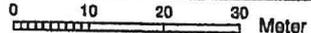


Vervielfältigungen für eigene Zwecke sind zugelassen. Eine unmittelbare oder mittelbare Vermarktung, Umwandlung oder Veröffentlichung der Geobasisinformationen bedarf der Zustimmung der zuständigen Vermessungs- und Katasterbehörde (§12 Landesgesetz über das amtliche Vermessungswesen).  
Hergestellt durch das Vermessungs- und Katasteramt Rheinland-Pfalz.

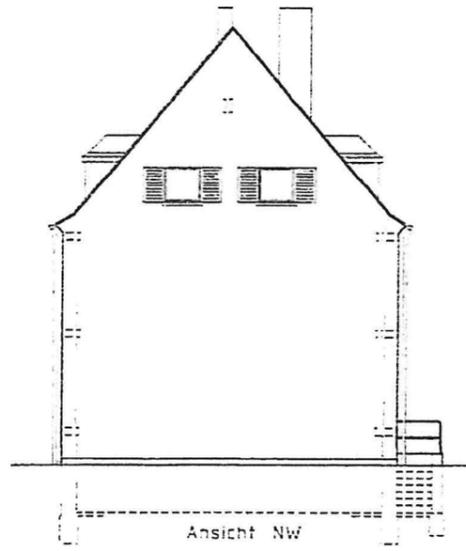


ANSICHT BESTAND

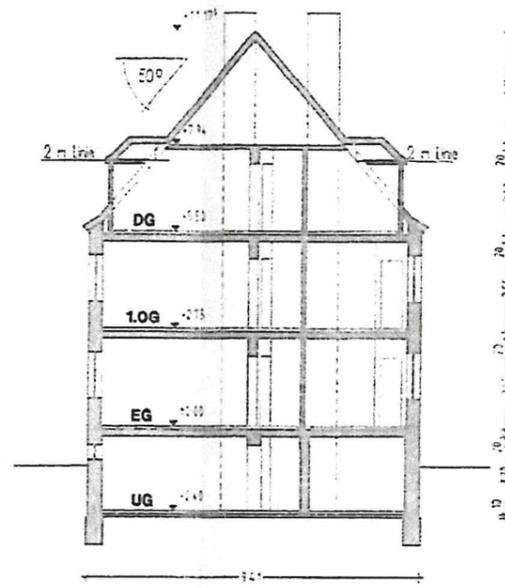

SCHNITT BESTAND

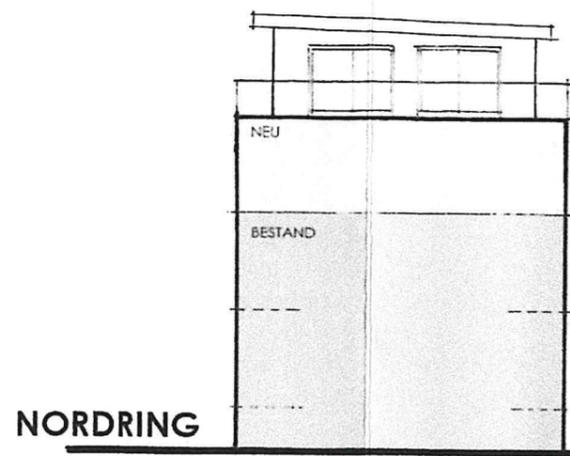


ANSICHT NW NEU

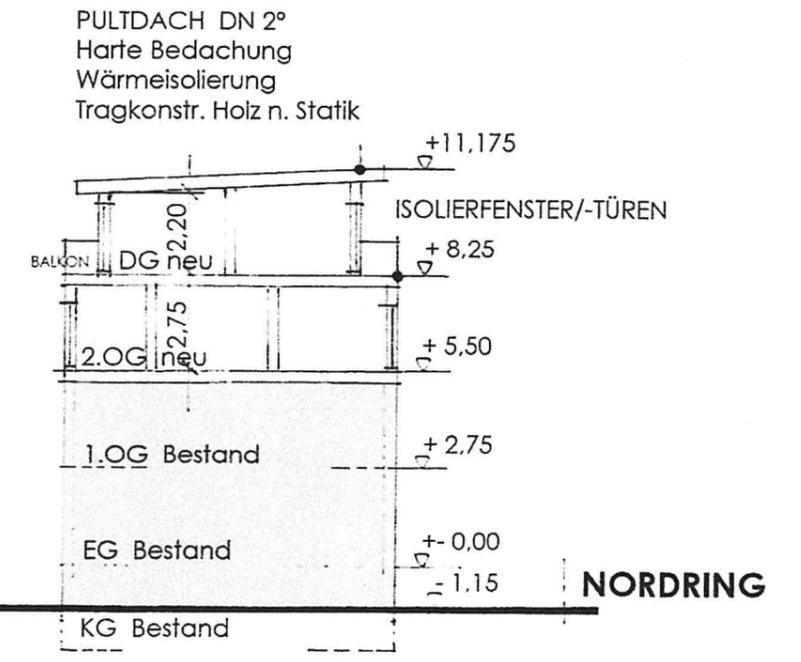


SCHNITT NEU

## ANSICHTEN / SCHNITTE

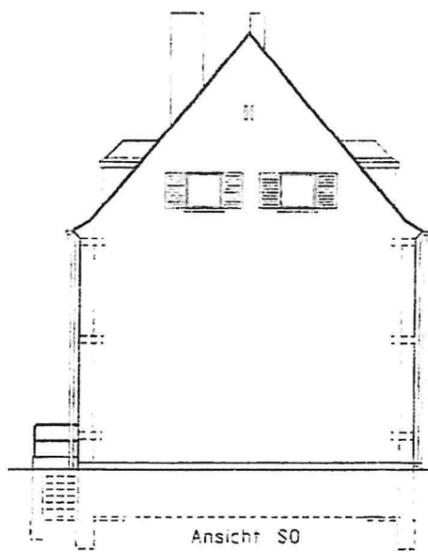

ANSICHT BESTAND

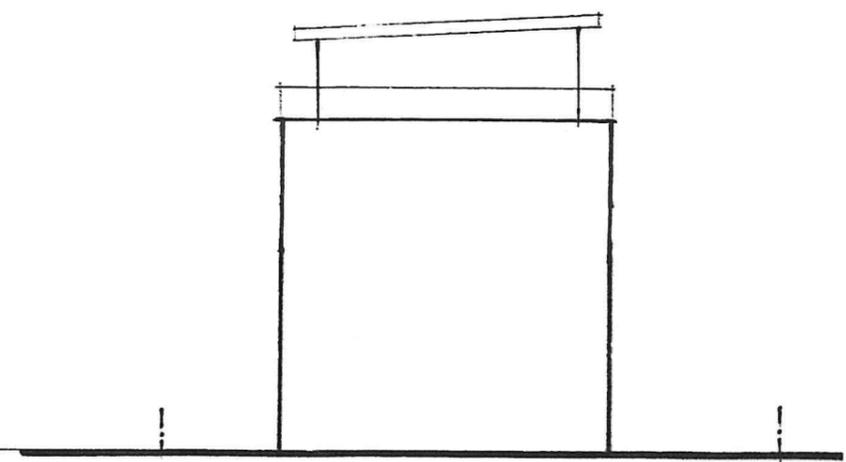

ANSICHT SO NEU