





Legende



- Bestand
- Neubau
- Grünflächen
- Befestigteflächen
- Ausgleichsfläche
- Grundstücksgrenze

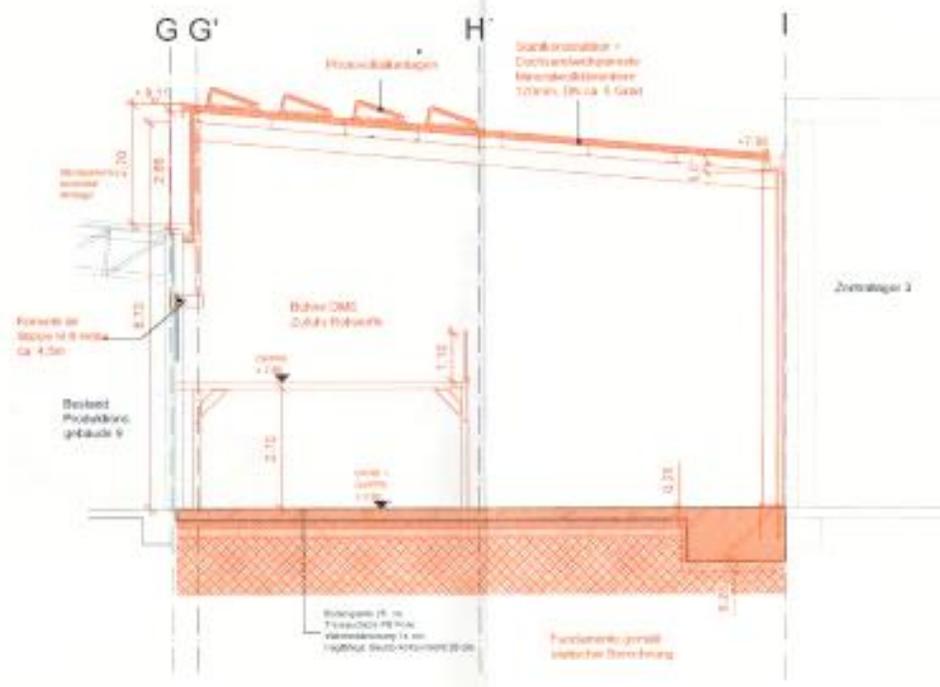



Halle 3 - Schnitt H-H

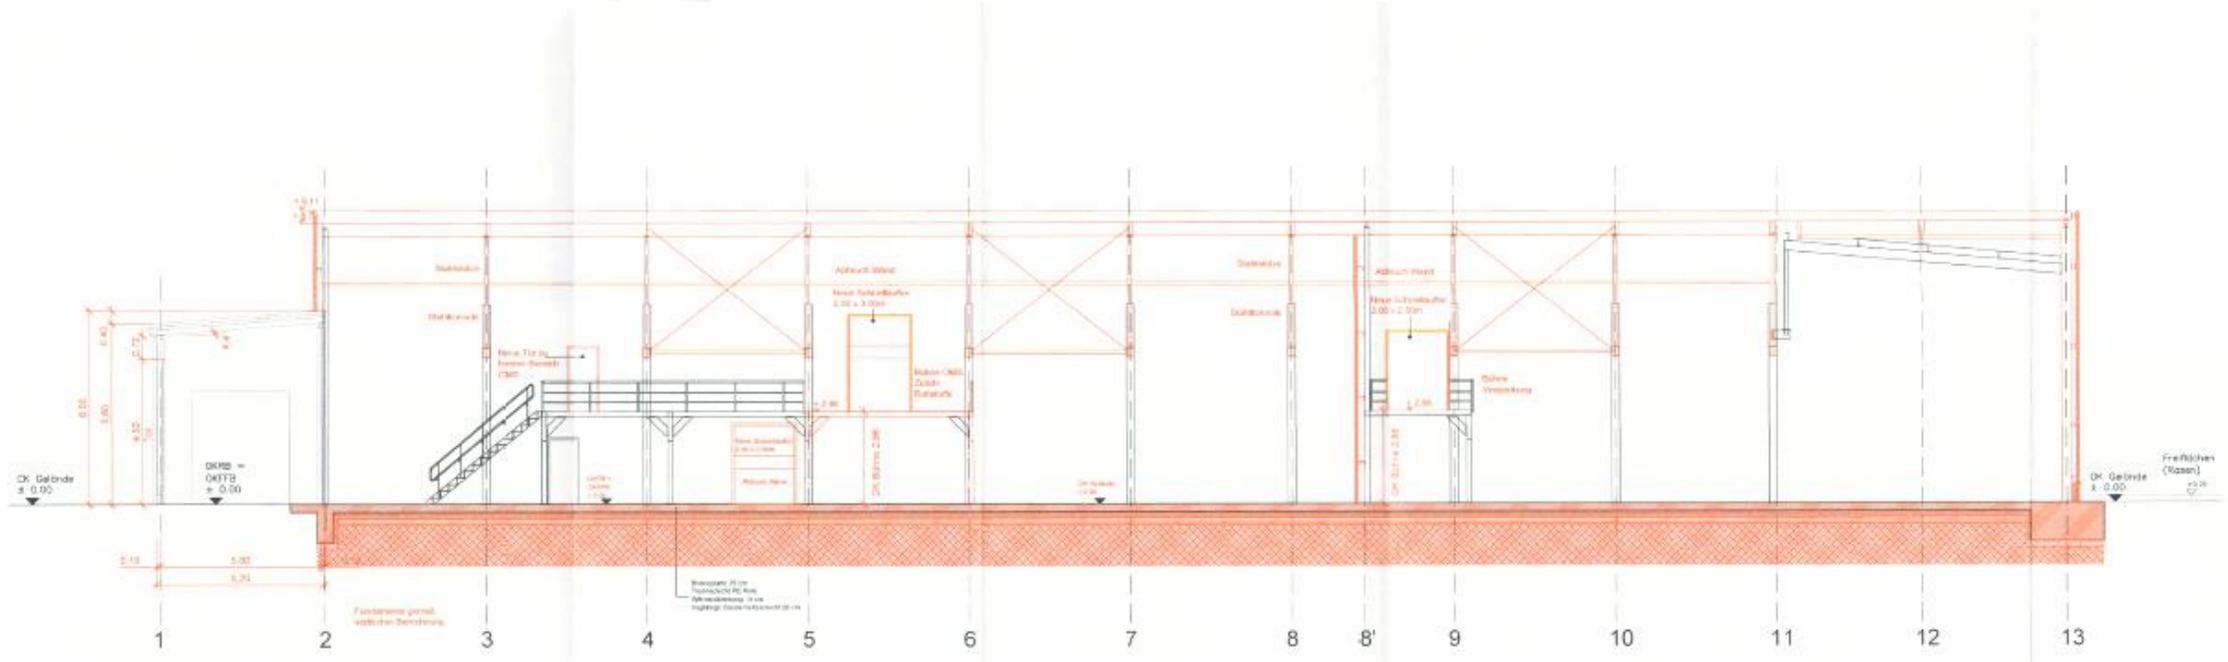


Halle 3 - Schnitt I-I

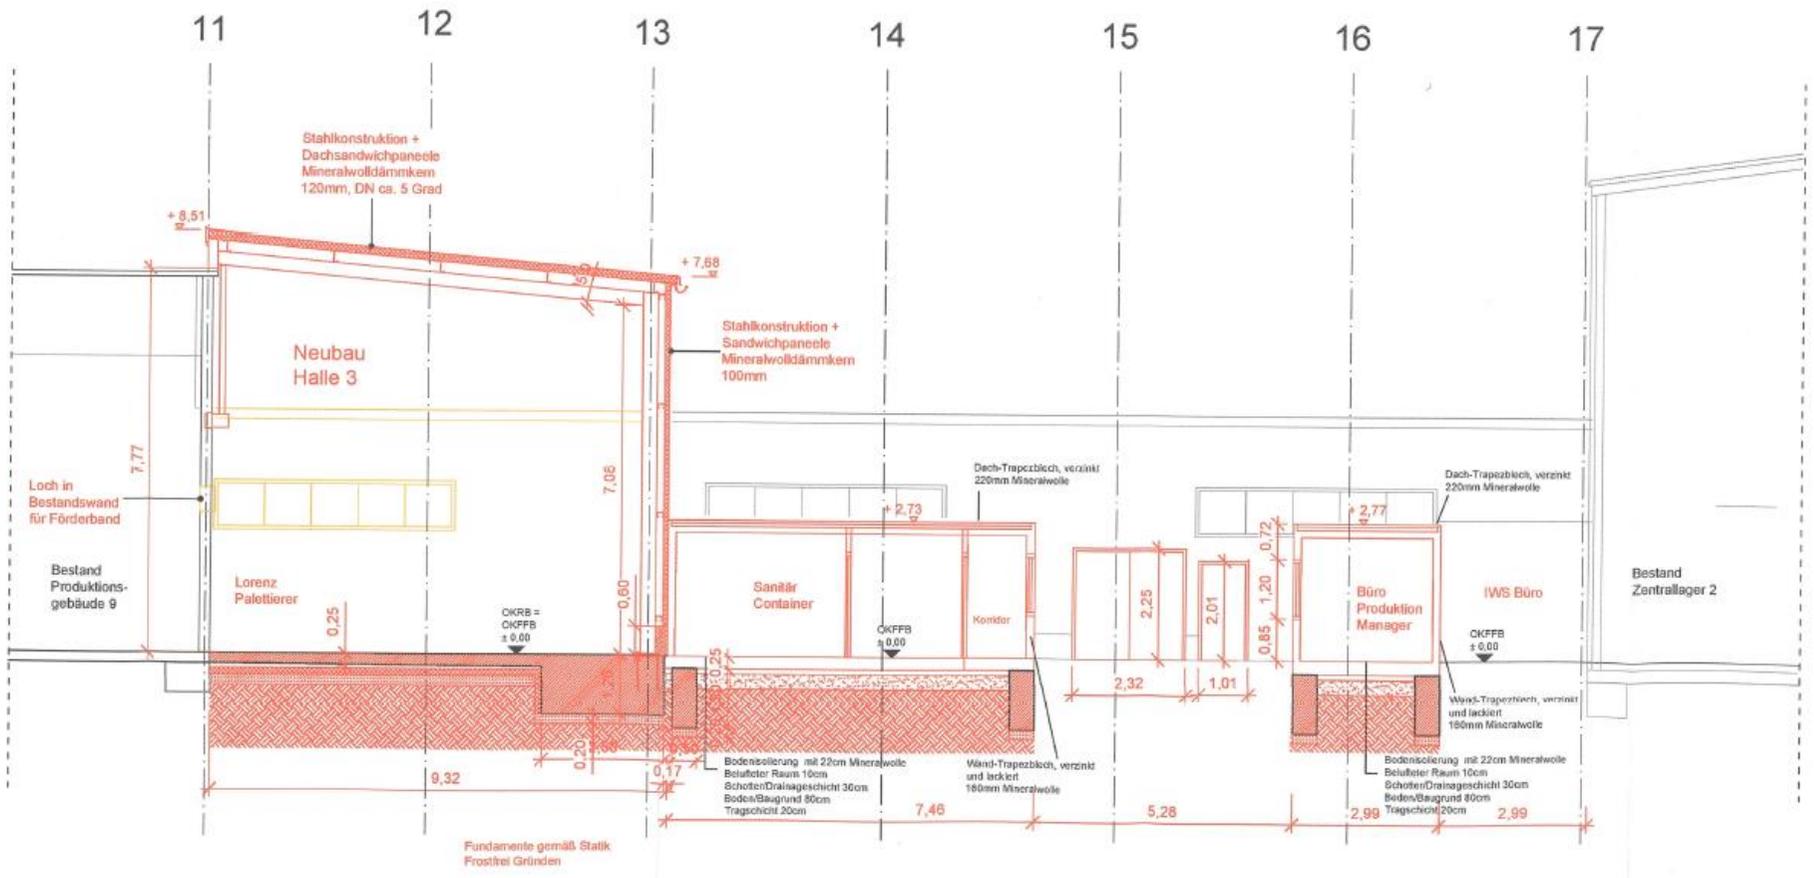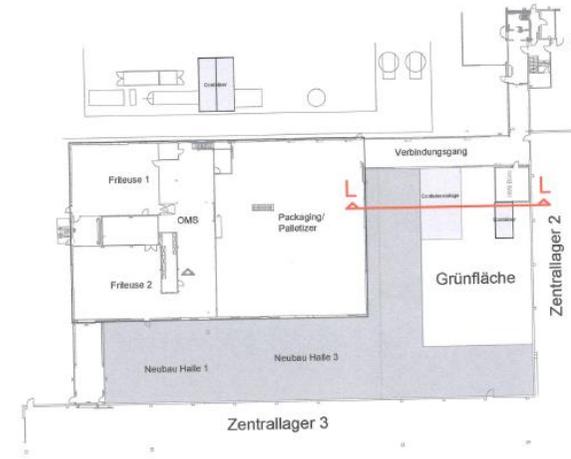


Halle 3 - Schnitt L-L

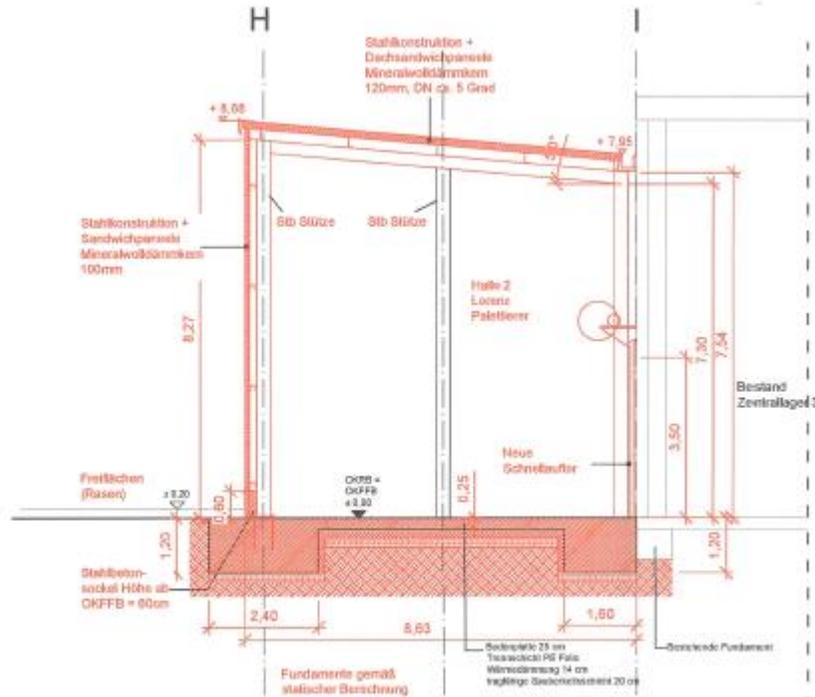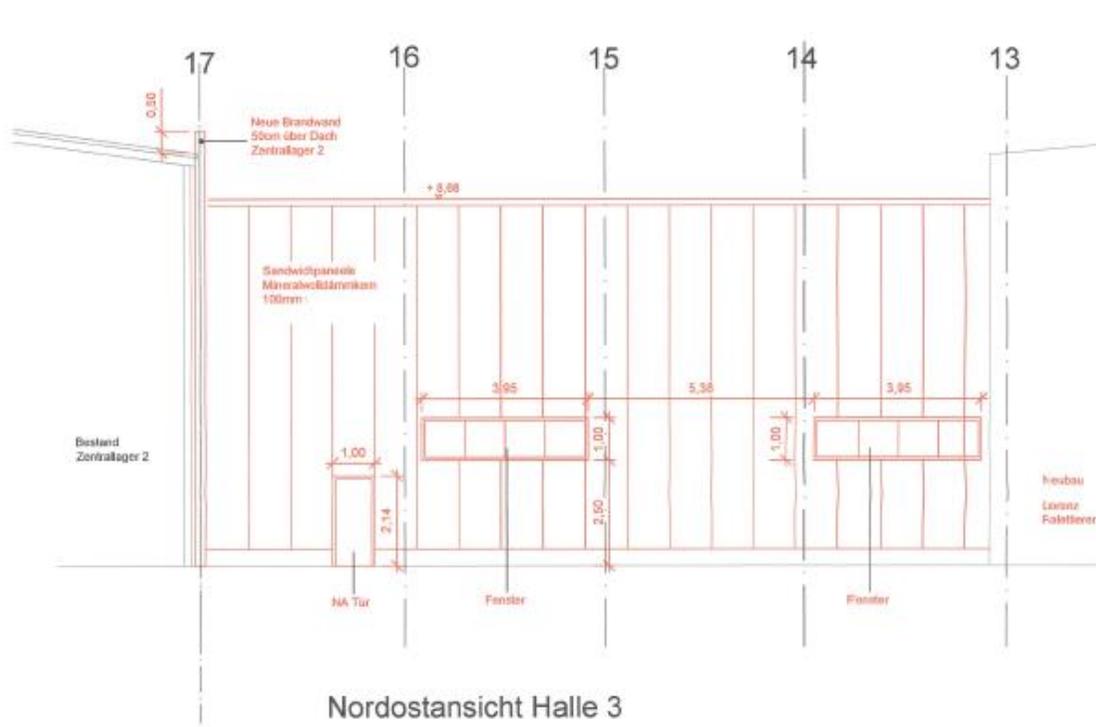

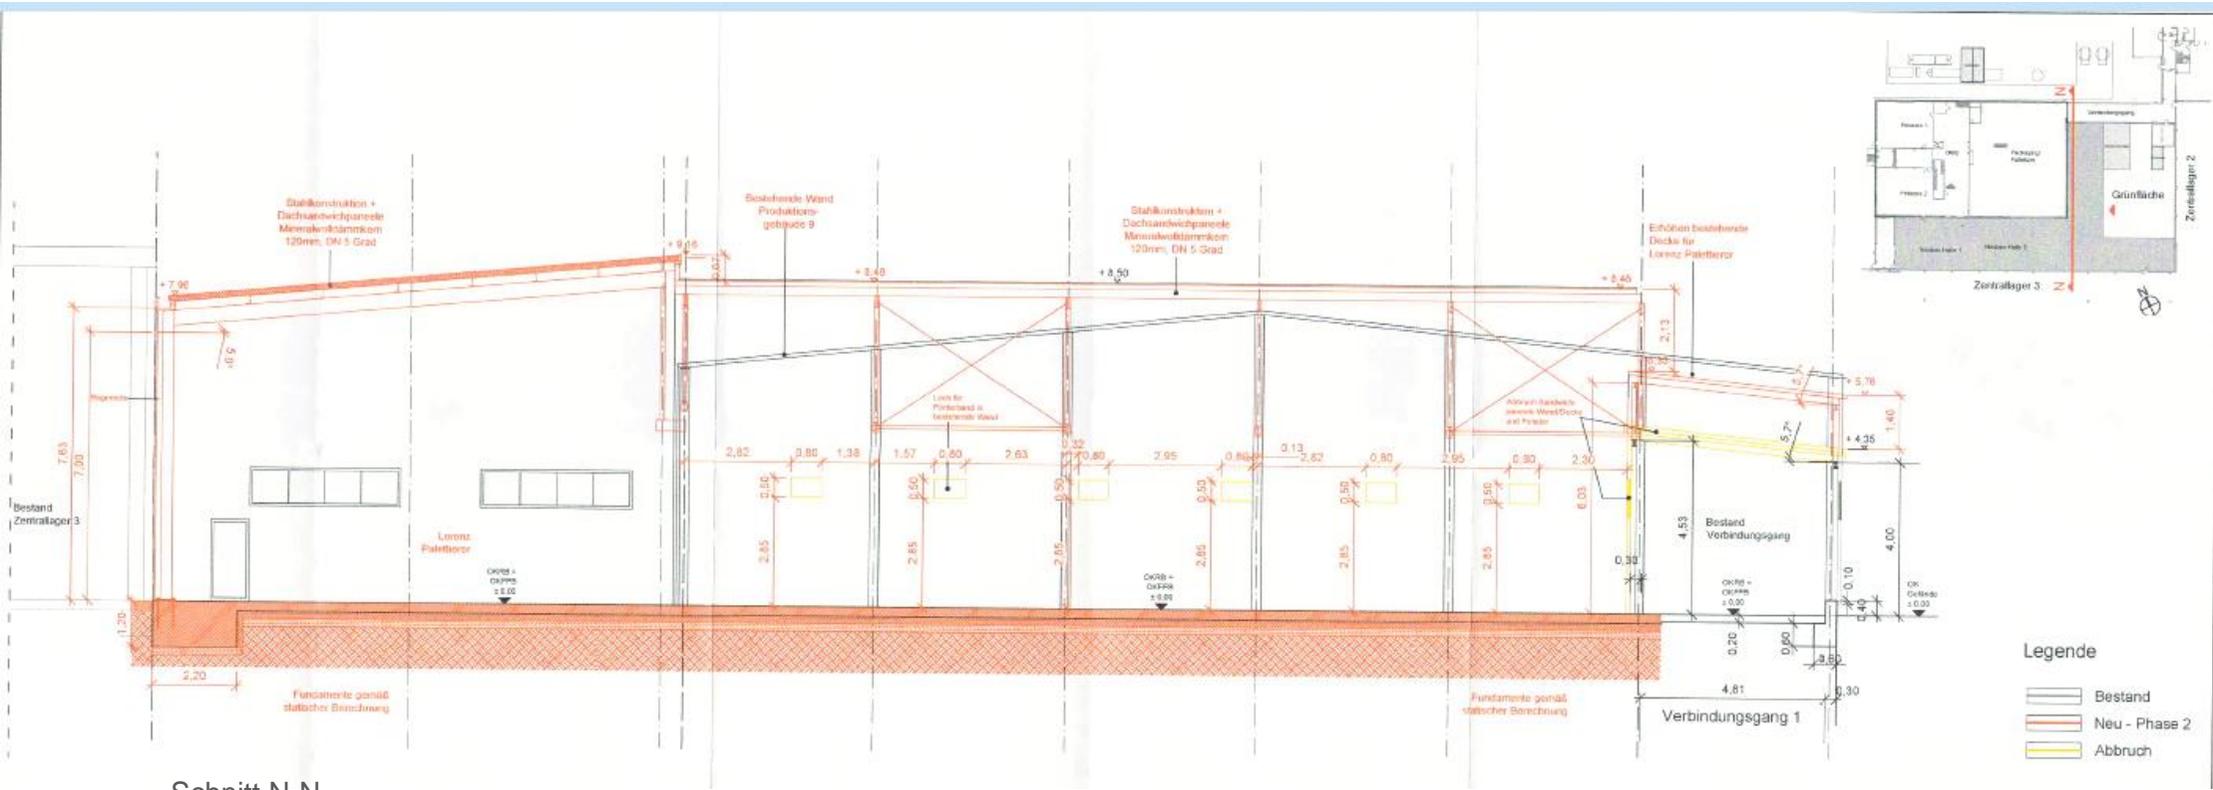

Schnitt N-N

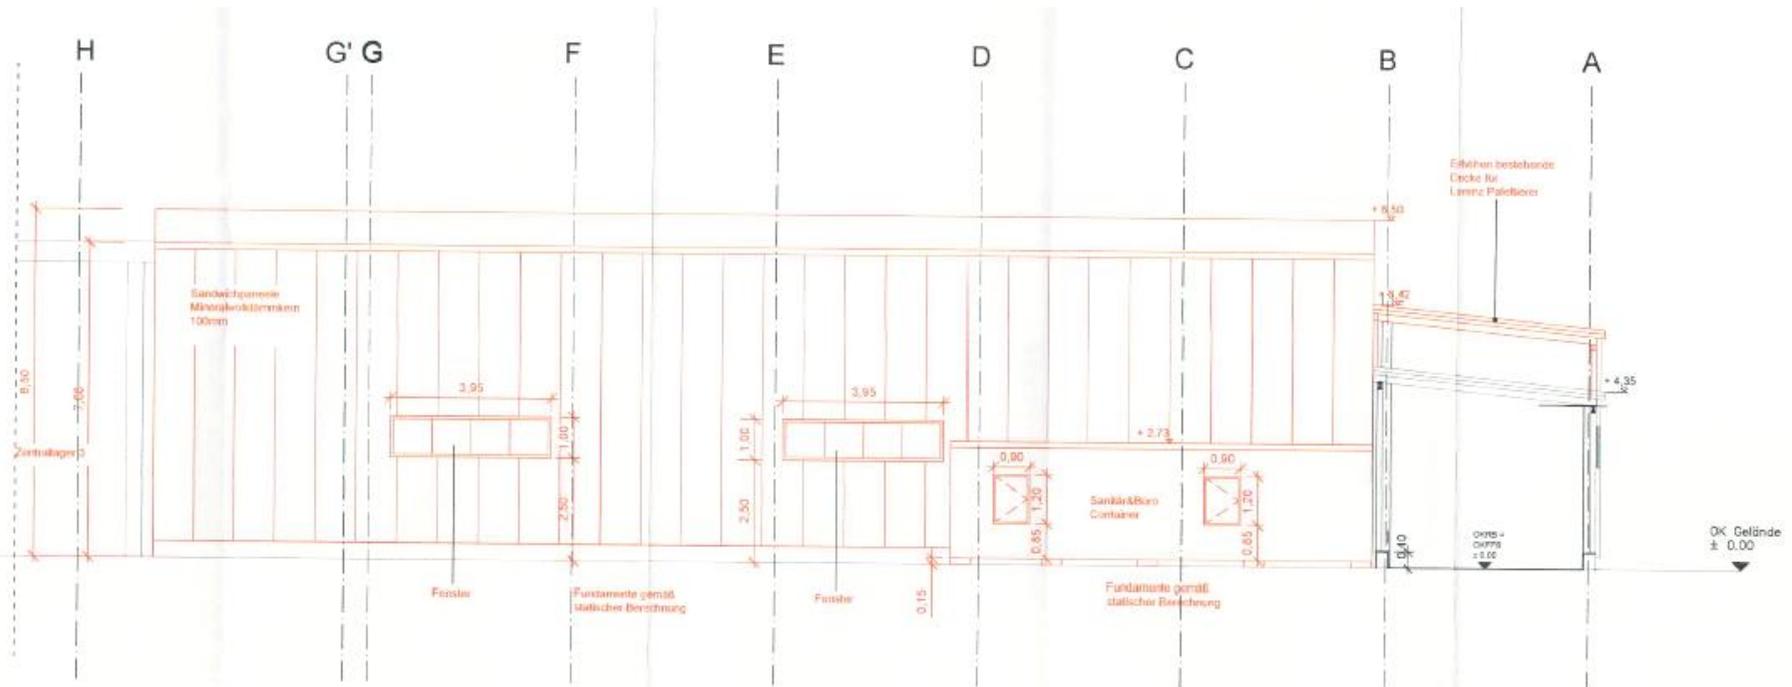

Nordost Ansicht