


Schnurgasse


Wormser Straße

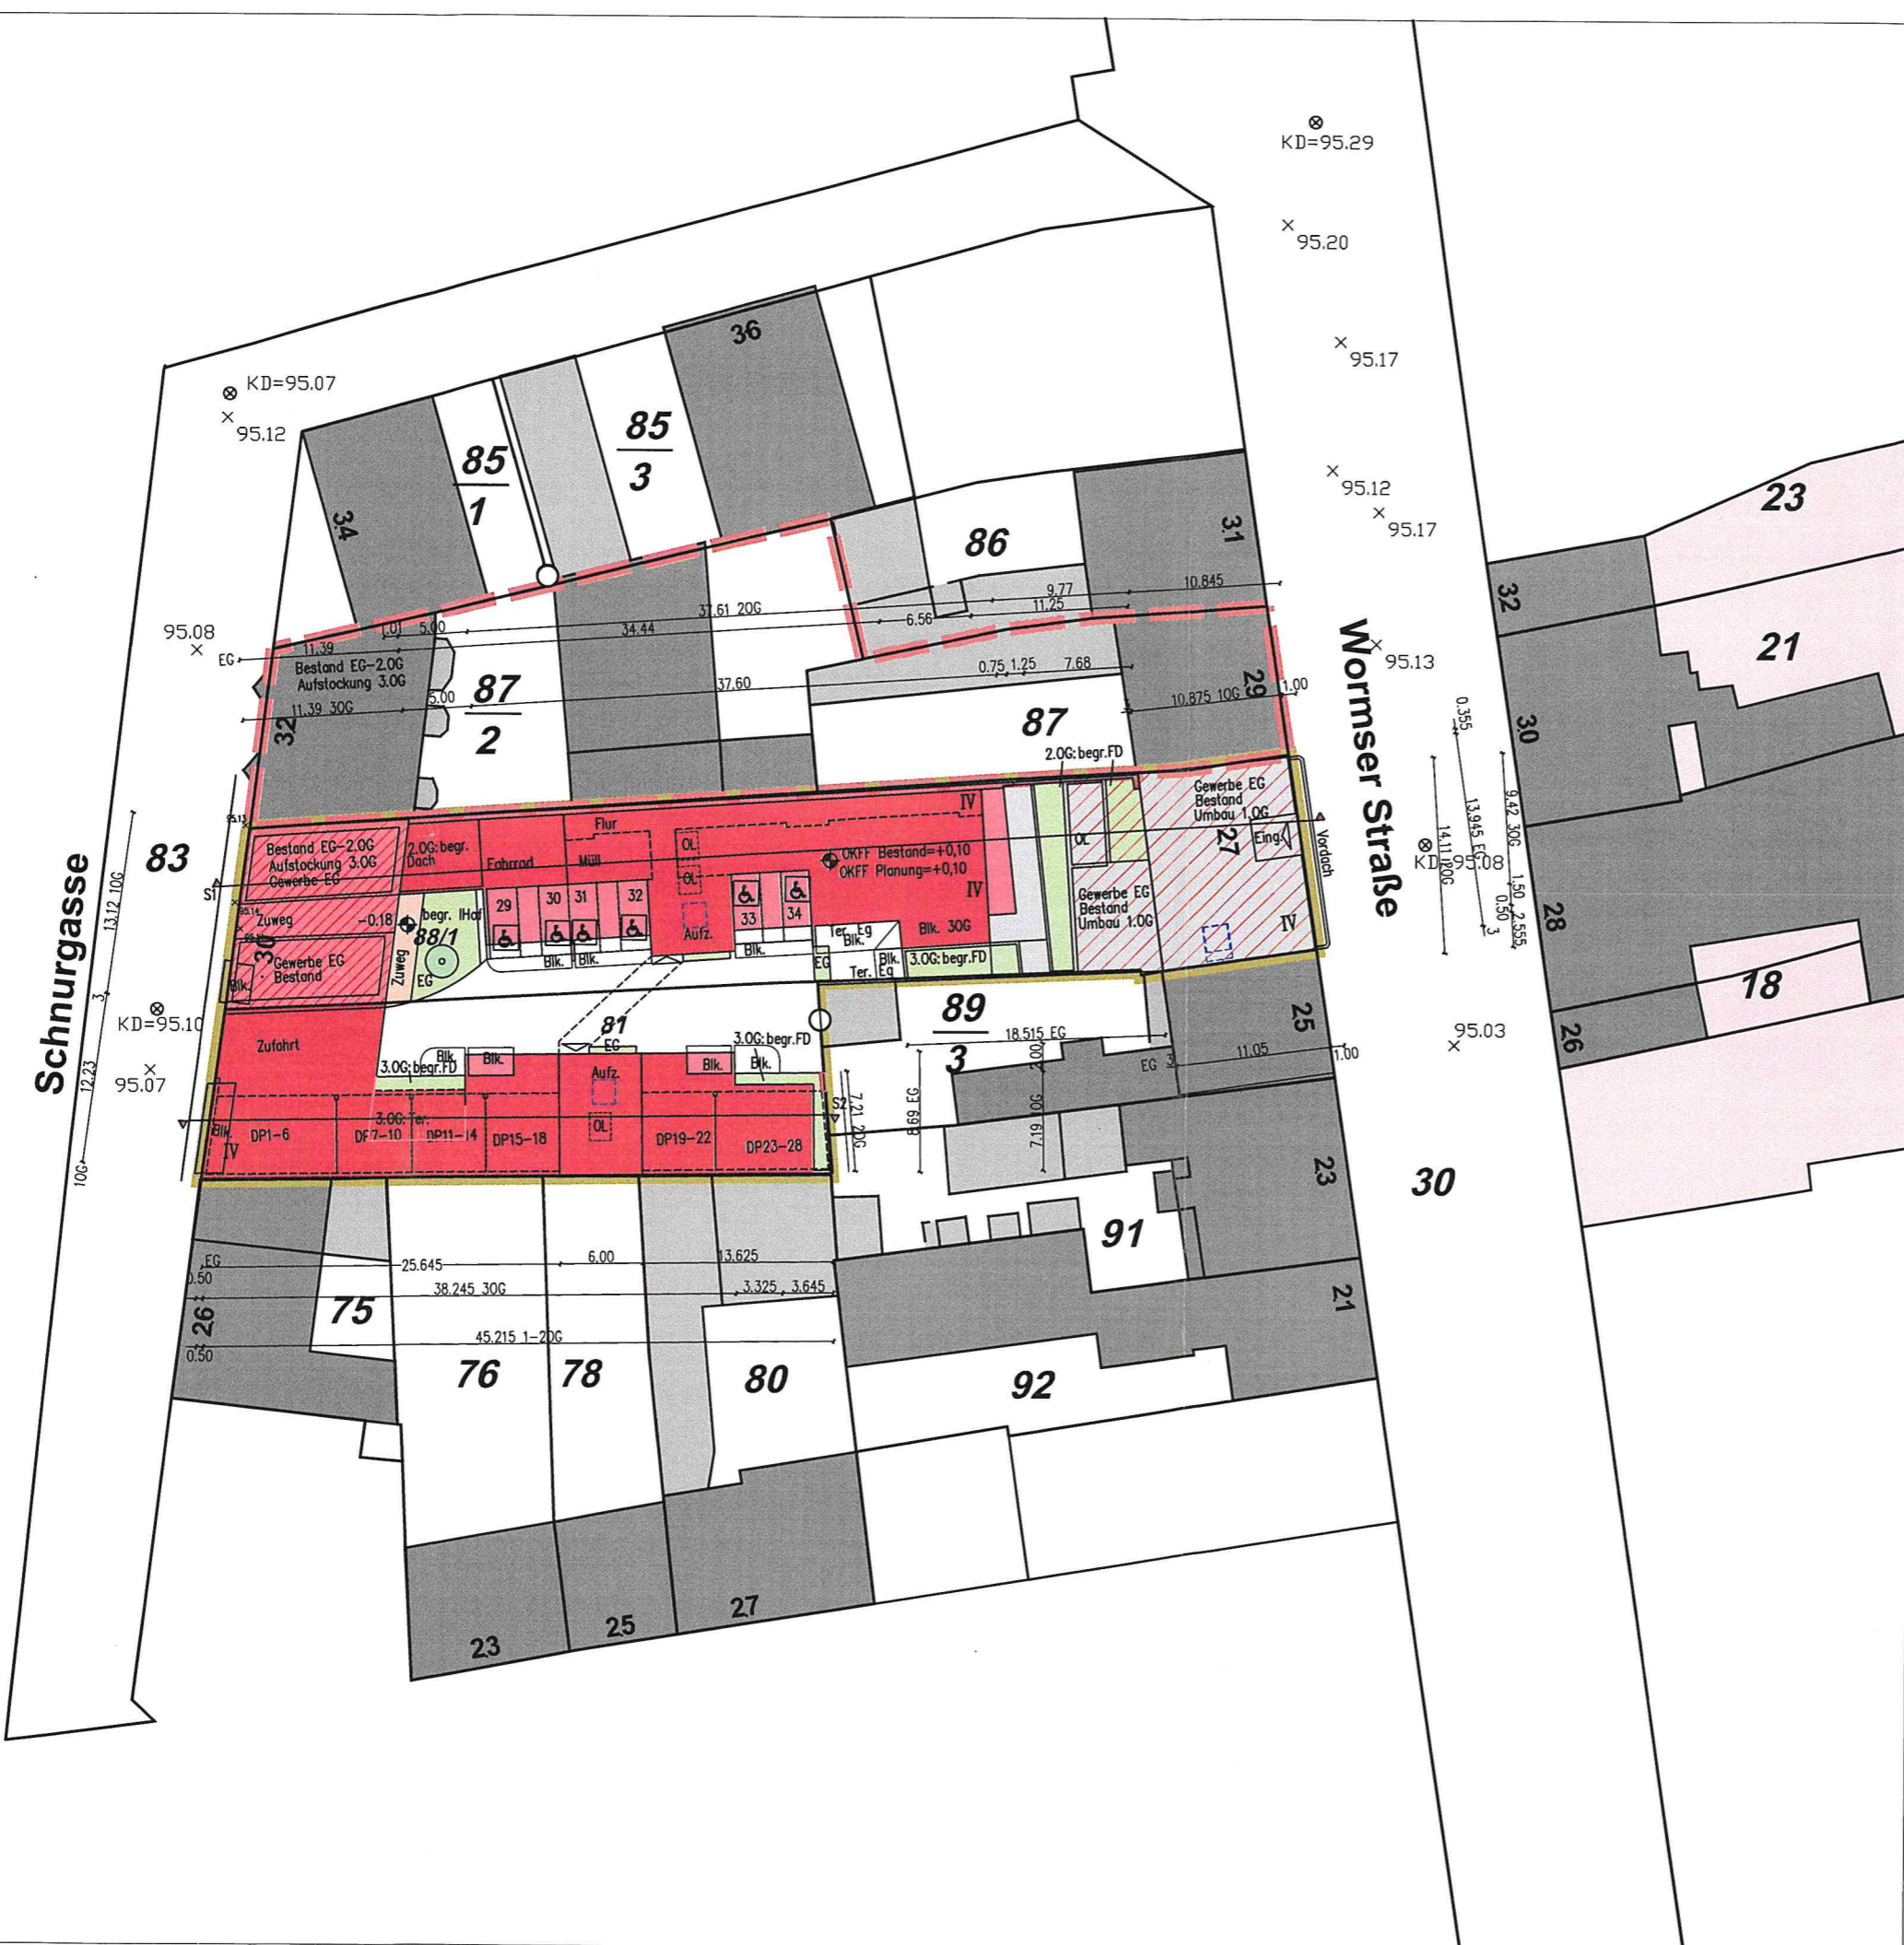


EG 5.40 5.52 2.44

30




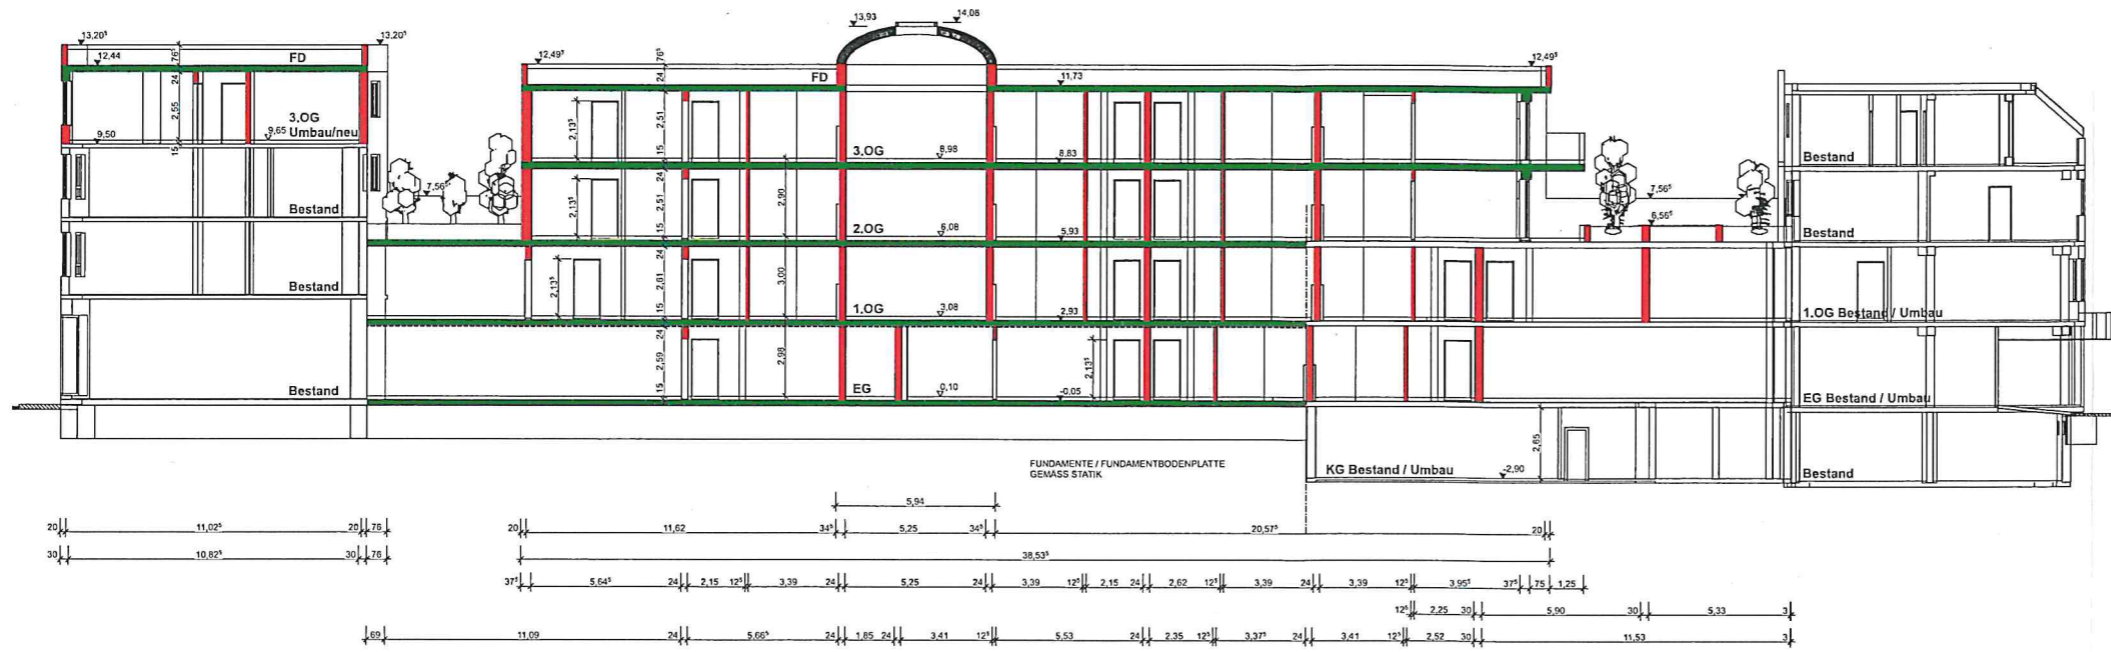


SCHNITT 1

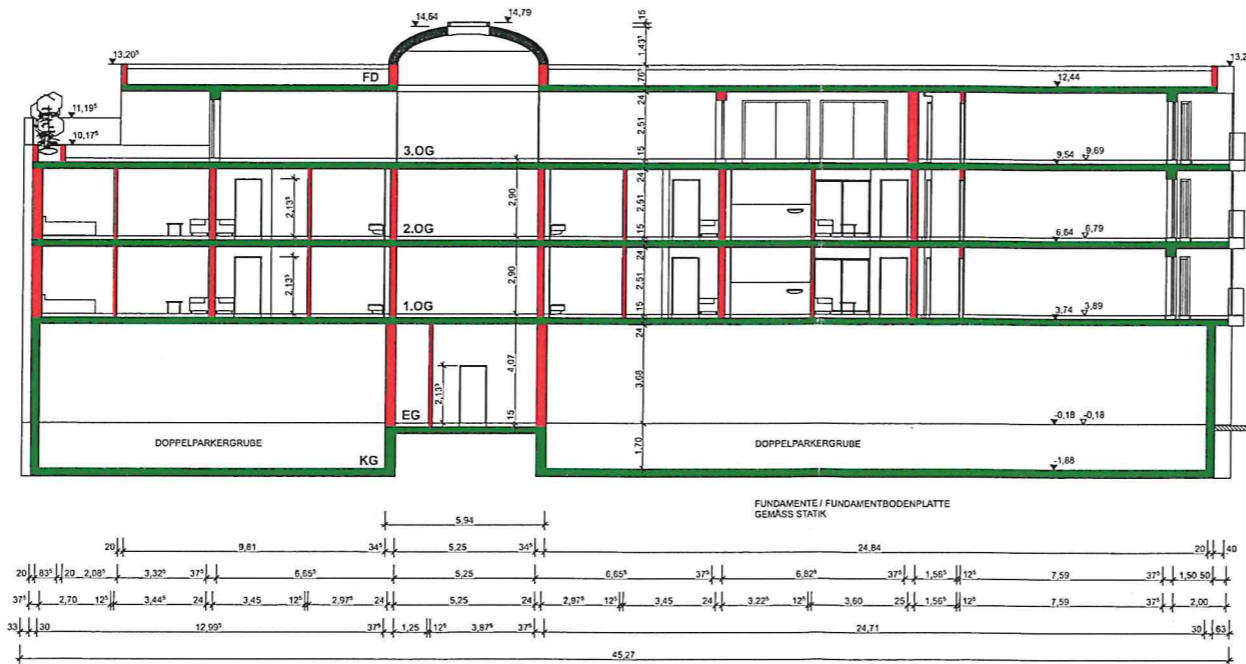


SCHNITT 2

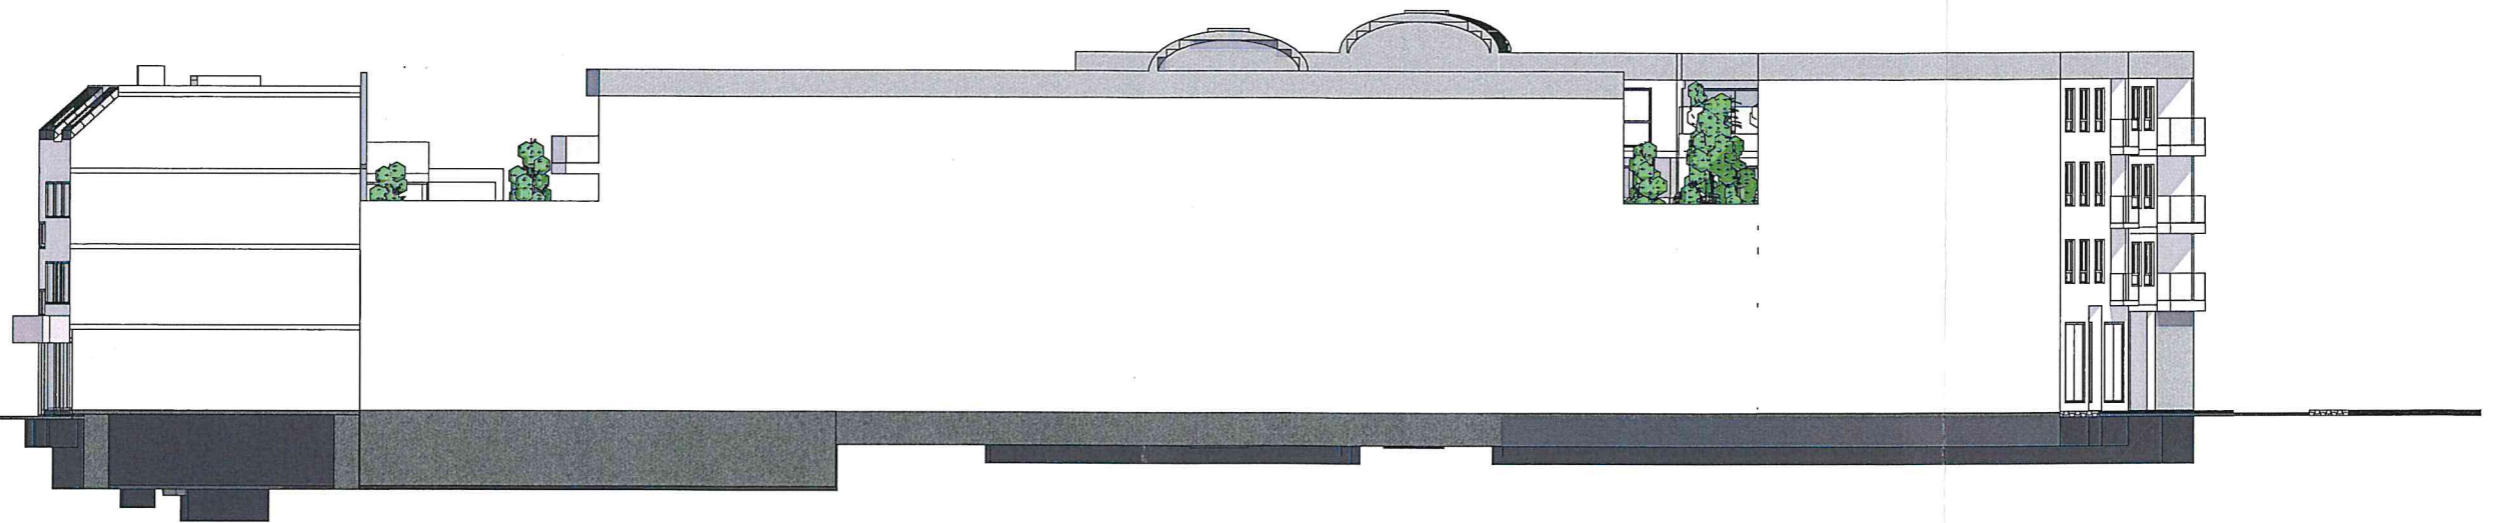


ANSICHT NORD

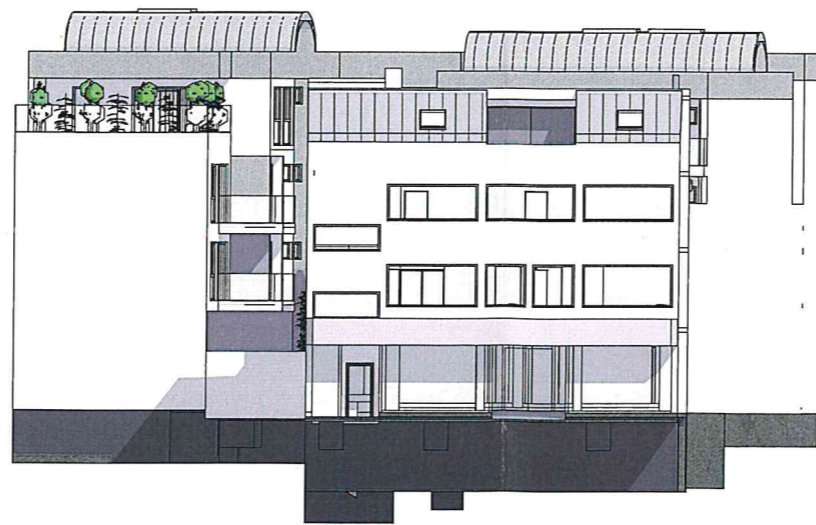

ANSICHT OST

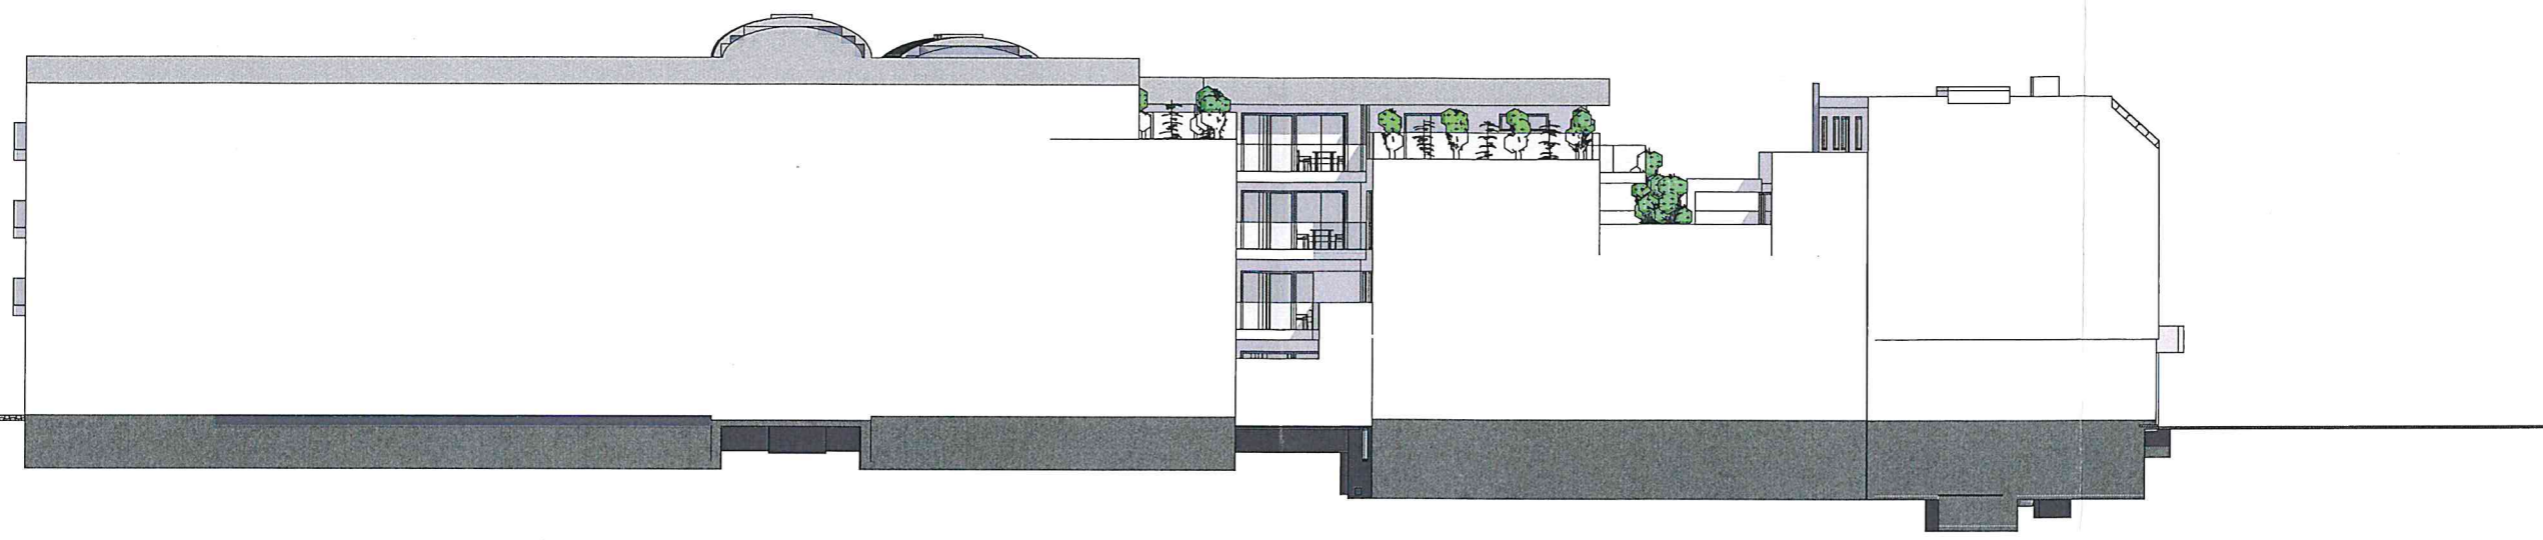


ANSICHT SÜD

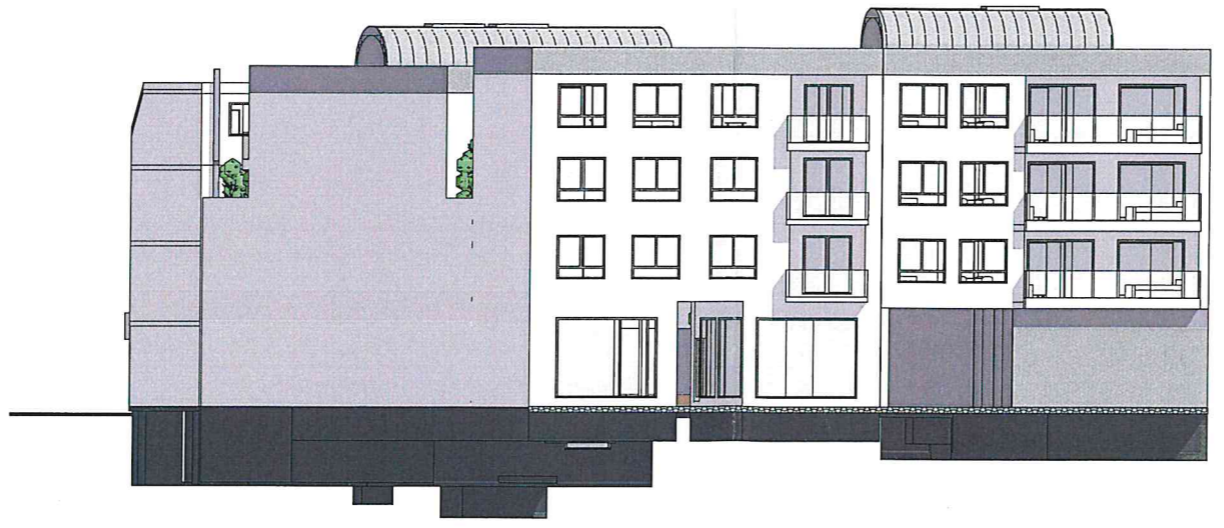


ANSICHT WEST



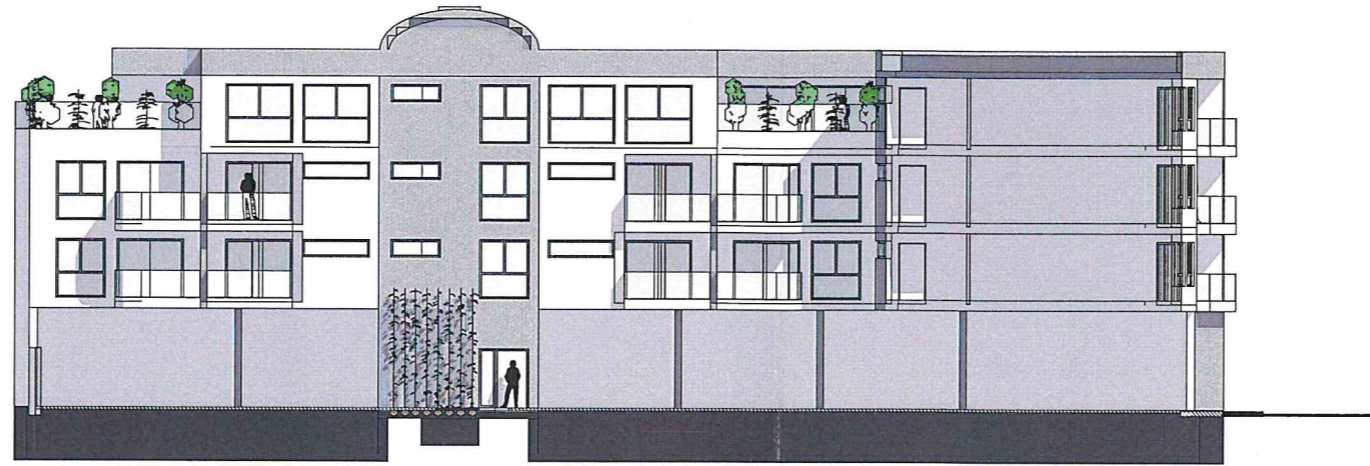

ANSICHT NORD - INNEN

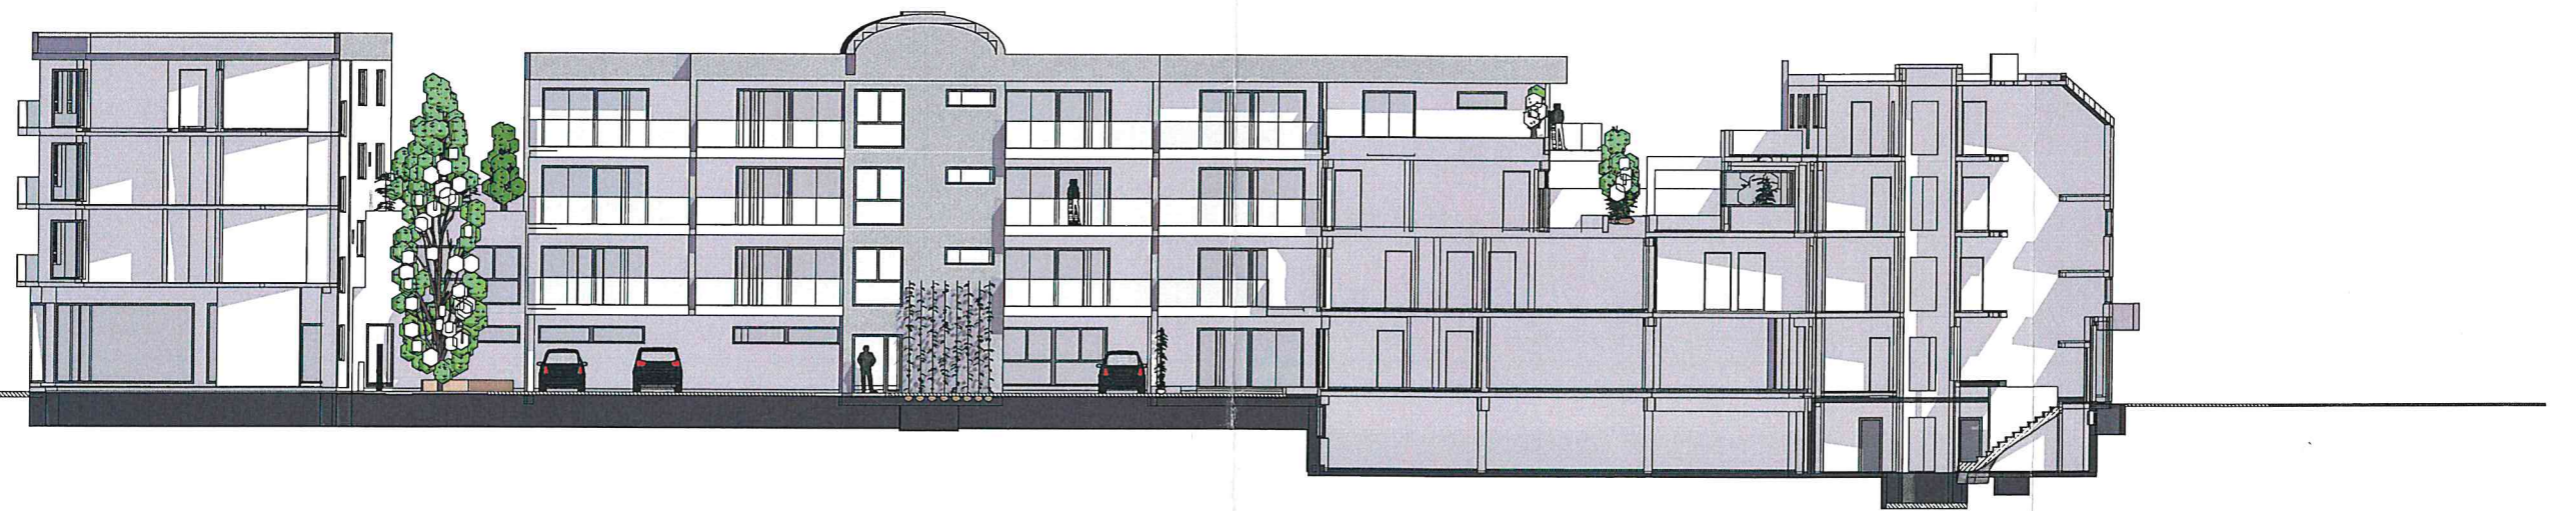

ANSICHT SÜD - INNEN