



12

1498
11

1498
10

7
5
3

1498
9

Baugrenze

3

1498
6

1498
5

1498
3

1445

29
53
13



1445
7

estandteil


1509

Meergartenweg

Grünfläche 11,60 m²

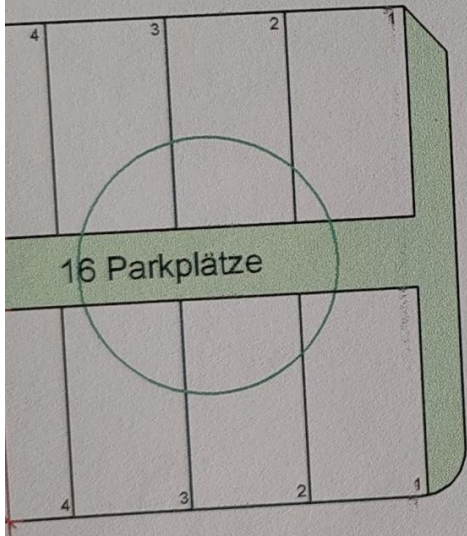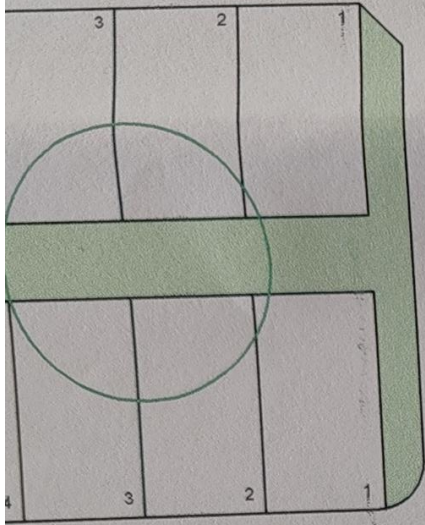

13 Parkplatz

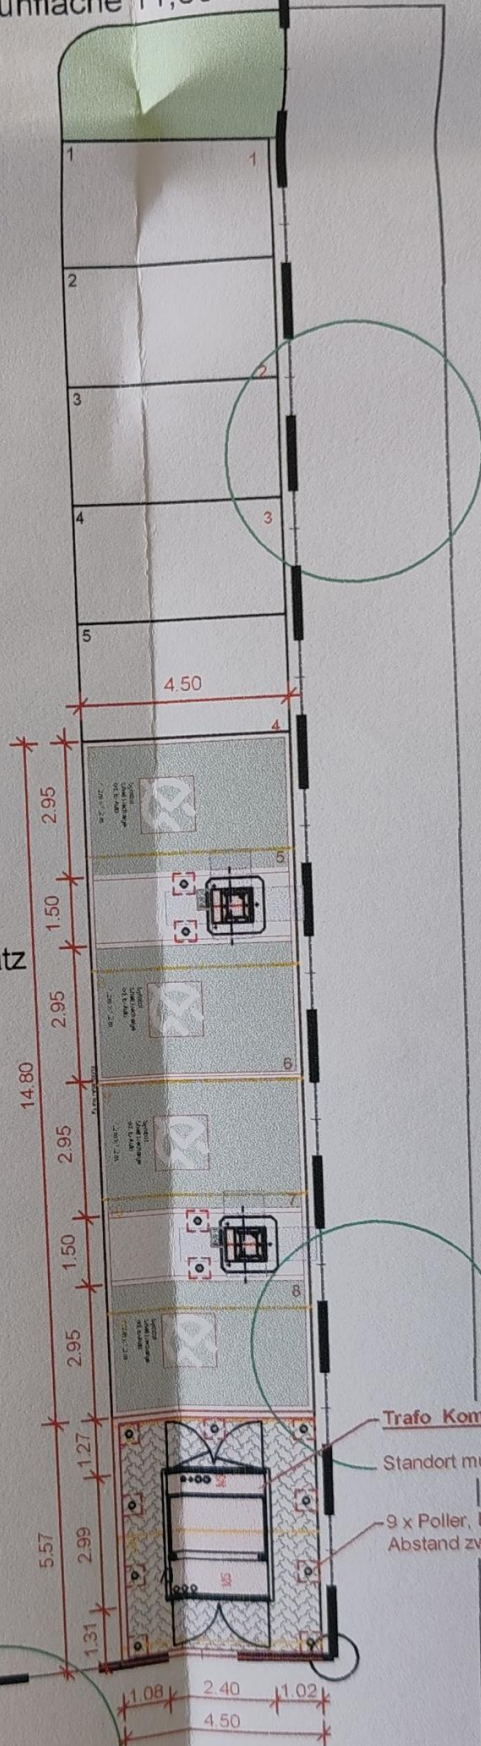

Trafo Kompaktstation Typ UK 2200-29

Standort muss vor Ort geprüft werden!

9 x Poller, Rundrohr d = 15,2 cm
Abstand zwischen den Pollern = 1,60 m