

Auszug aus den Geobasisinformationen

Liegenschaftskarte



Rheinland-Pfalz


VERMESSUNGS- UND
KATASTERAMT RHEINPFALZ

Hergestellt am 31.07.2023

Flurstück: 5079/2
Gemarkung: Frankenthal (4202)

Gemeinde: Frankenthal (Pfalz)
Landkreis: Stadt Frankenthal (Pfalz)

Pestalozzistraße 4
76829 Landau in der Pfalz

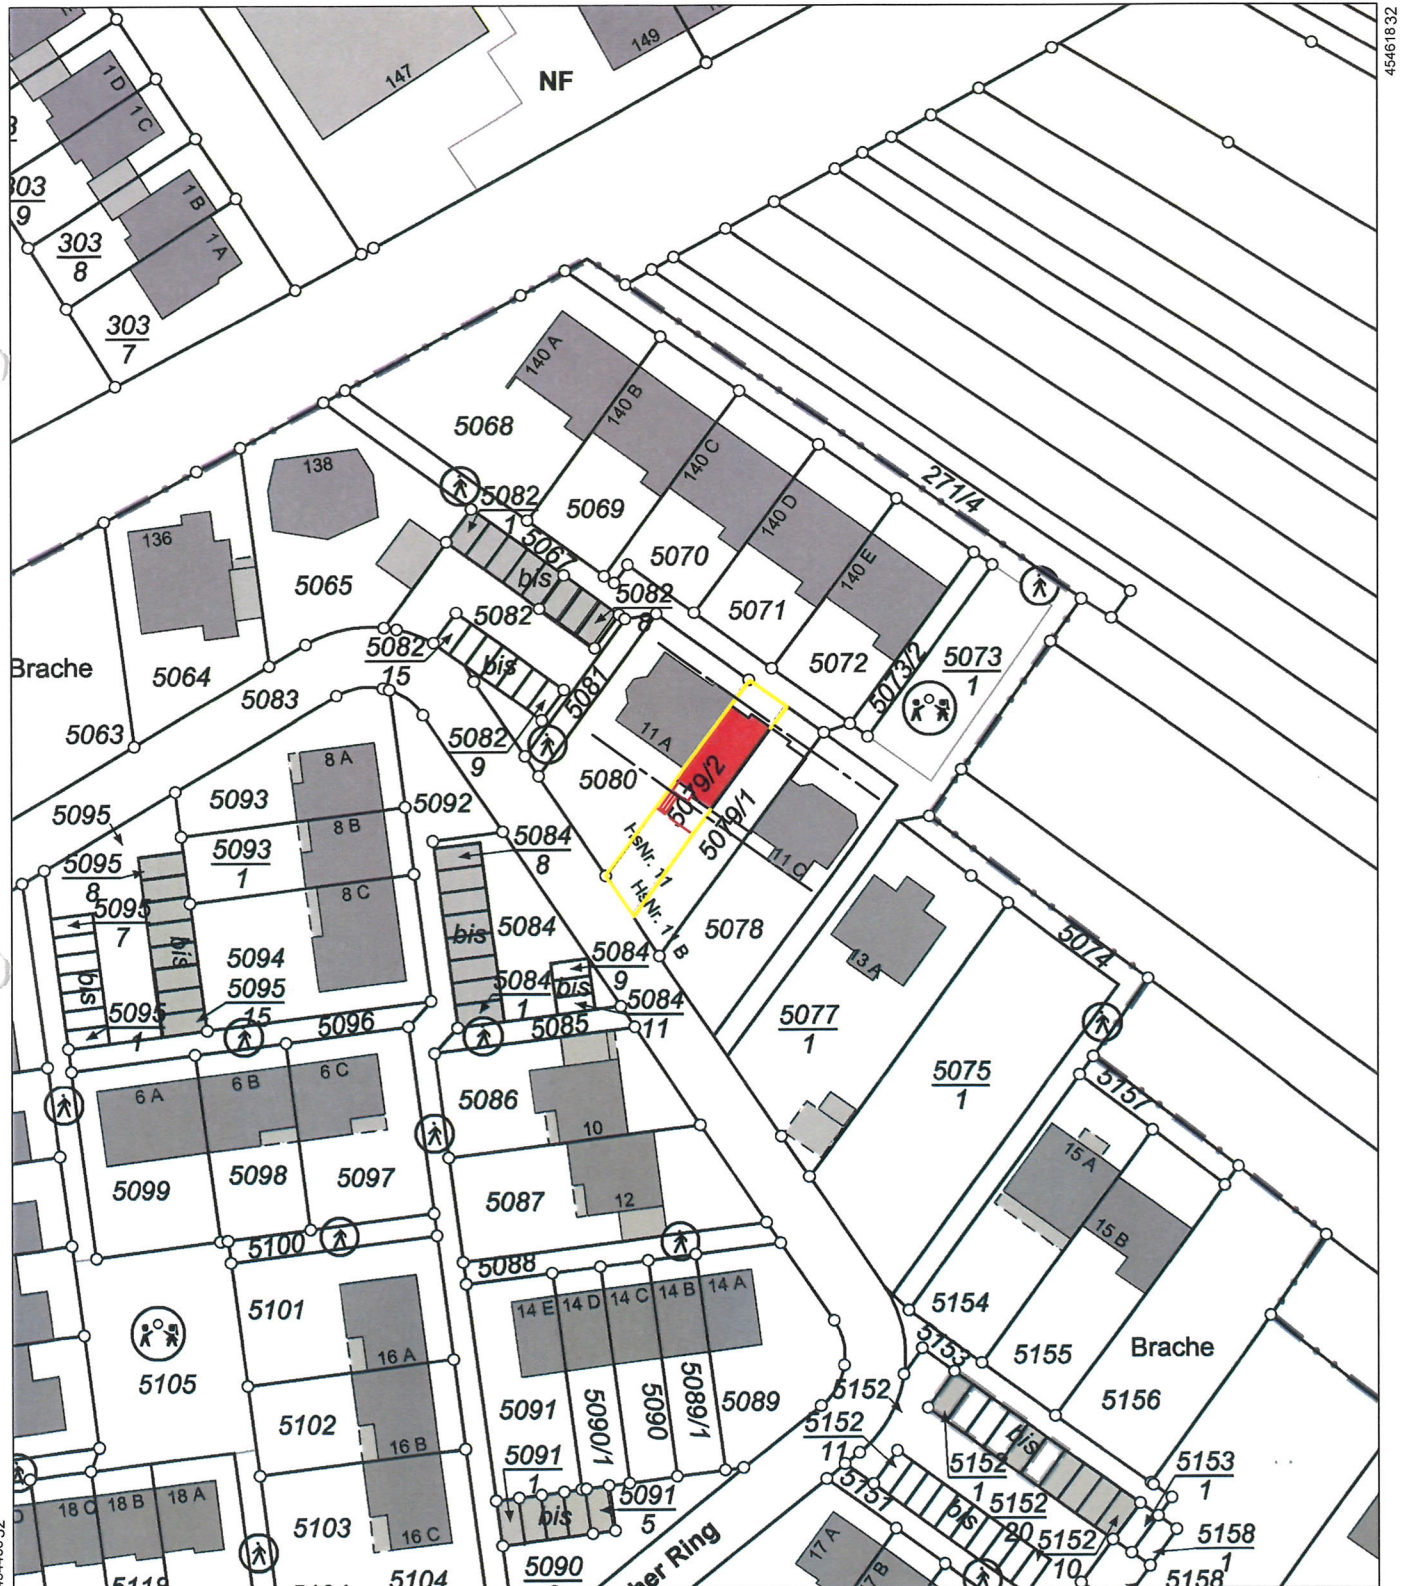


45443832

5488112

Maßstab 1 : 1 000

Vervielfältigungen für eigene Zwecke sind zugelassen. Eine unmittelbare oder mittelbare Vermarktung, Umwandlung oder Veröffentlichung der Geobasisinformationen bedarf der Zustimmung der zuständigen Vermessungs- und Katasterbehörde (§ 12 Landesgesetz über das amtliche Vermessungswesen)

Hergestellt durch das Vermessungs- und Katasteramt Rheinland-Pfalz.

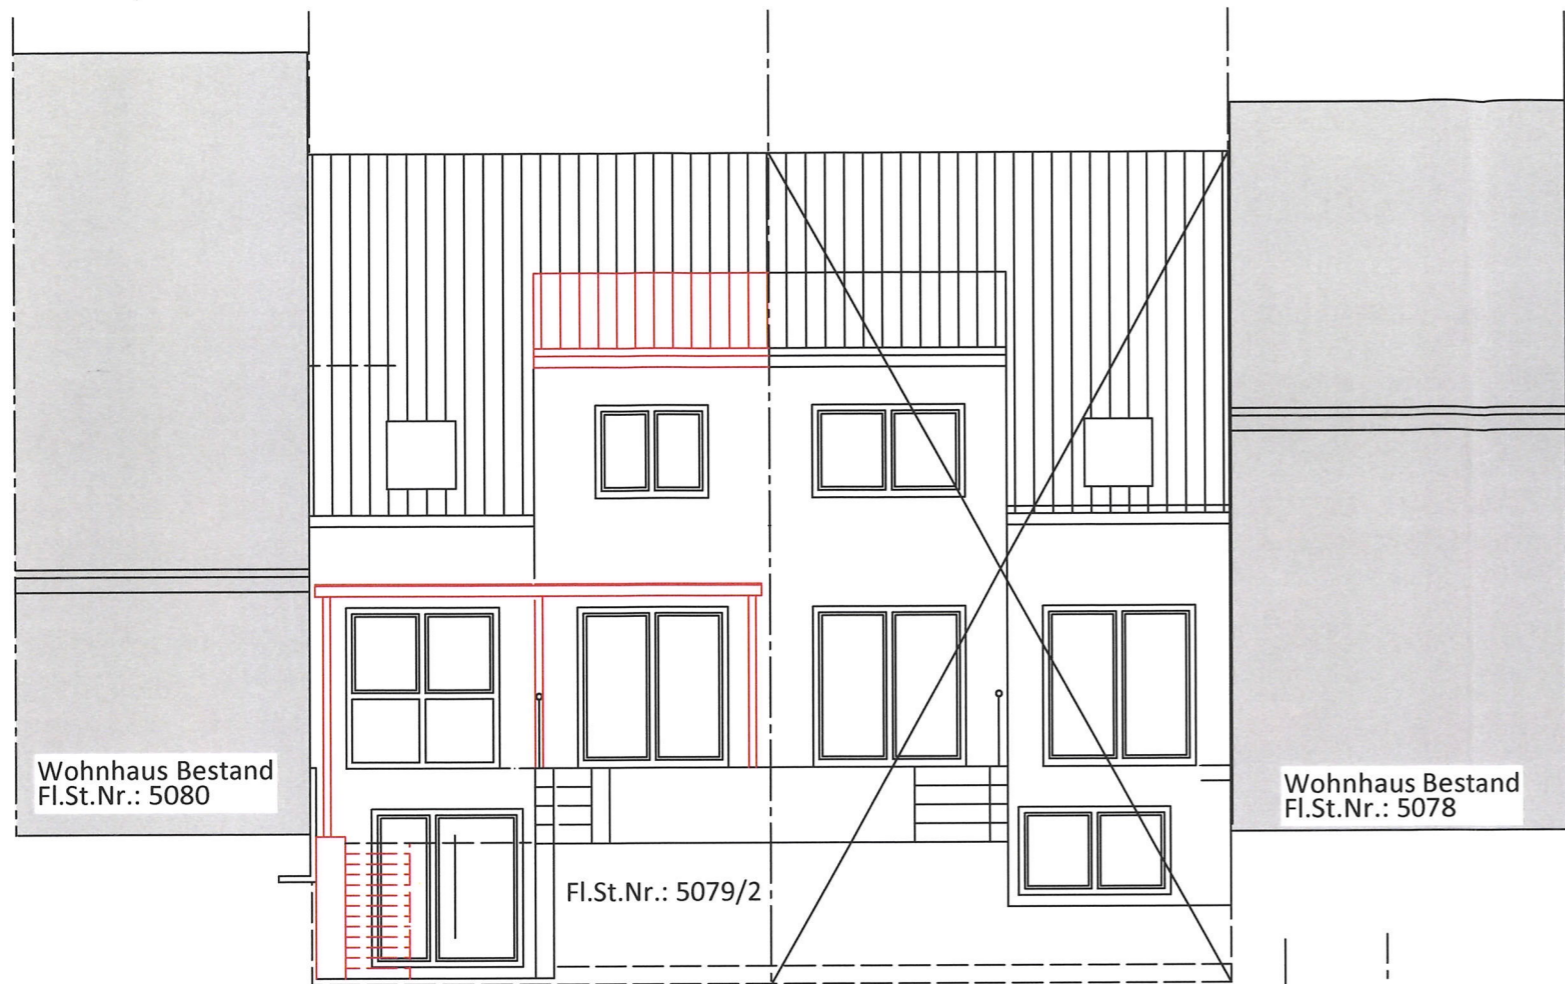

Wohnhaus Bestand
Fl.St.Nr.: 5080


Wohnhaus Bestand
Fl.St.Nr.: 5078

Fl.St.Nr.: 5079/2

Fund. frostfrei auf gewachs. Boden

**ANSICHT SÜD- WEST
GEPLANT**

Abriss	
Geplant	
Bestand	

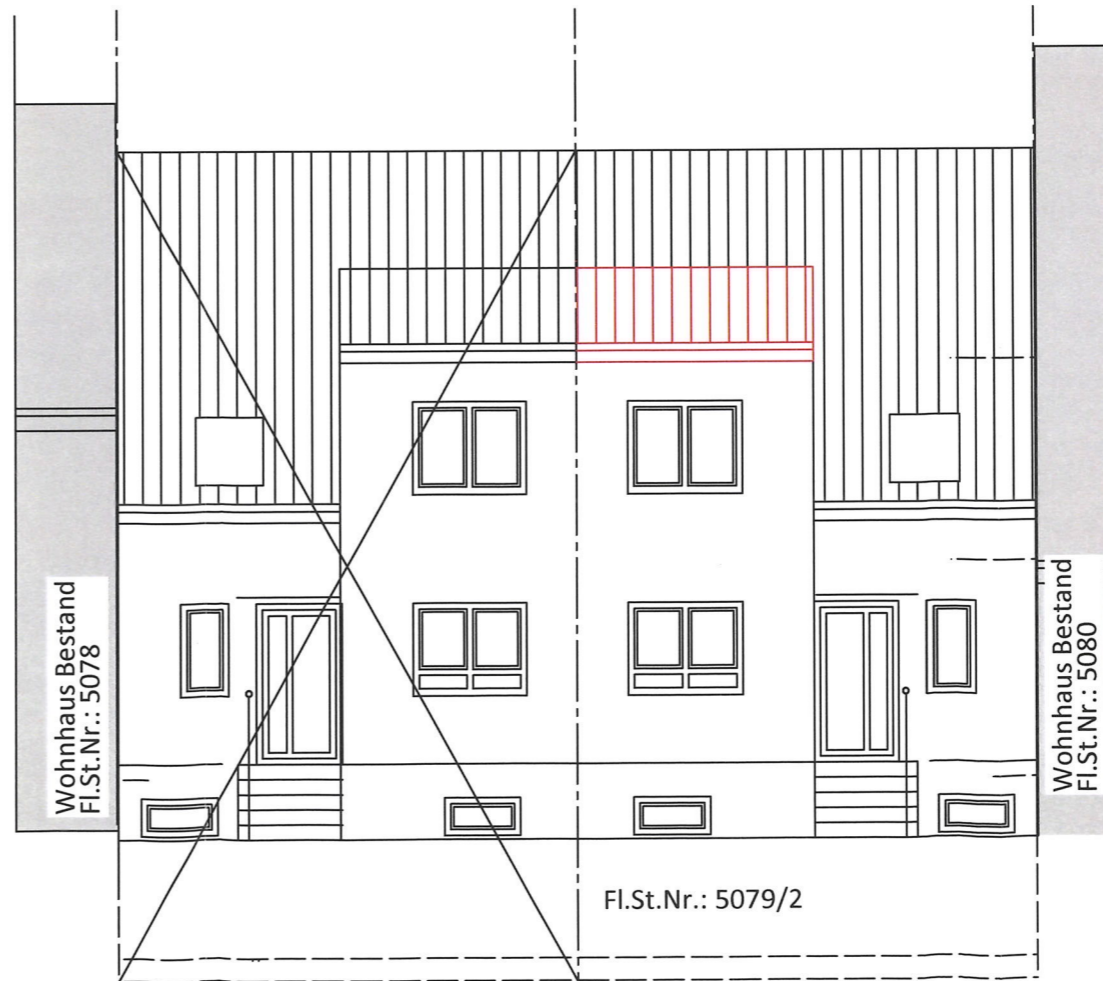

Wohnhaus Bestand
Fl.St.Nr.: 5078

Wohnhaus Bestand
Fl.St.Nr.: 5080

Fl.St.Nr.: 5079/2

**ANSICHT NORD- OST
GEPLANT**

