


Auszug aus den Geobasisinformationen

Liegenschaftskarte

Vervielfältigungen für eigene Zwecke sind zugelassen. Eine unmittelbare oder mittelbare Vermarktung, Umwandlung oder Veröffentlichung der Geobasisinformationen bedarf der Zustimmung der zuständigen Vermessungs- und Katasterbehörde (§12 Landesgesetz über das amtliche Vermessungswesen).
Hergestellt durch das Vermessungs- und Katasteramt Rheinpfalz.


Hergestellt am 06.11.2023


Maßstab 1 : 1 000

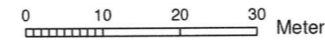


Flurstück: 2601/15
Flur: 0
Gemarkung: Frankenthal

Gemeinde: Frankenthal (Pfalz)
Landkreis: Stadt Frankenthal (Pfalz)

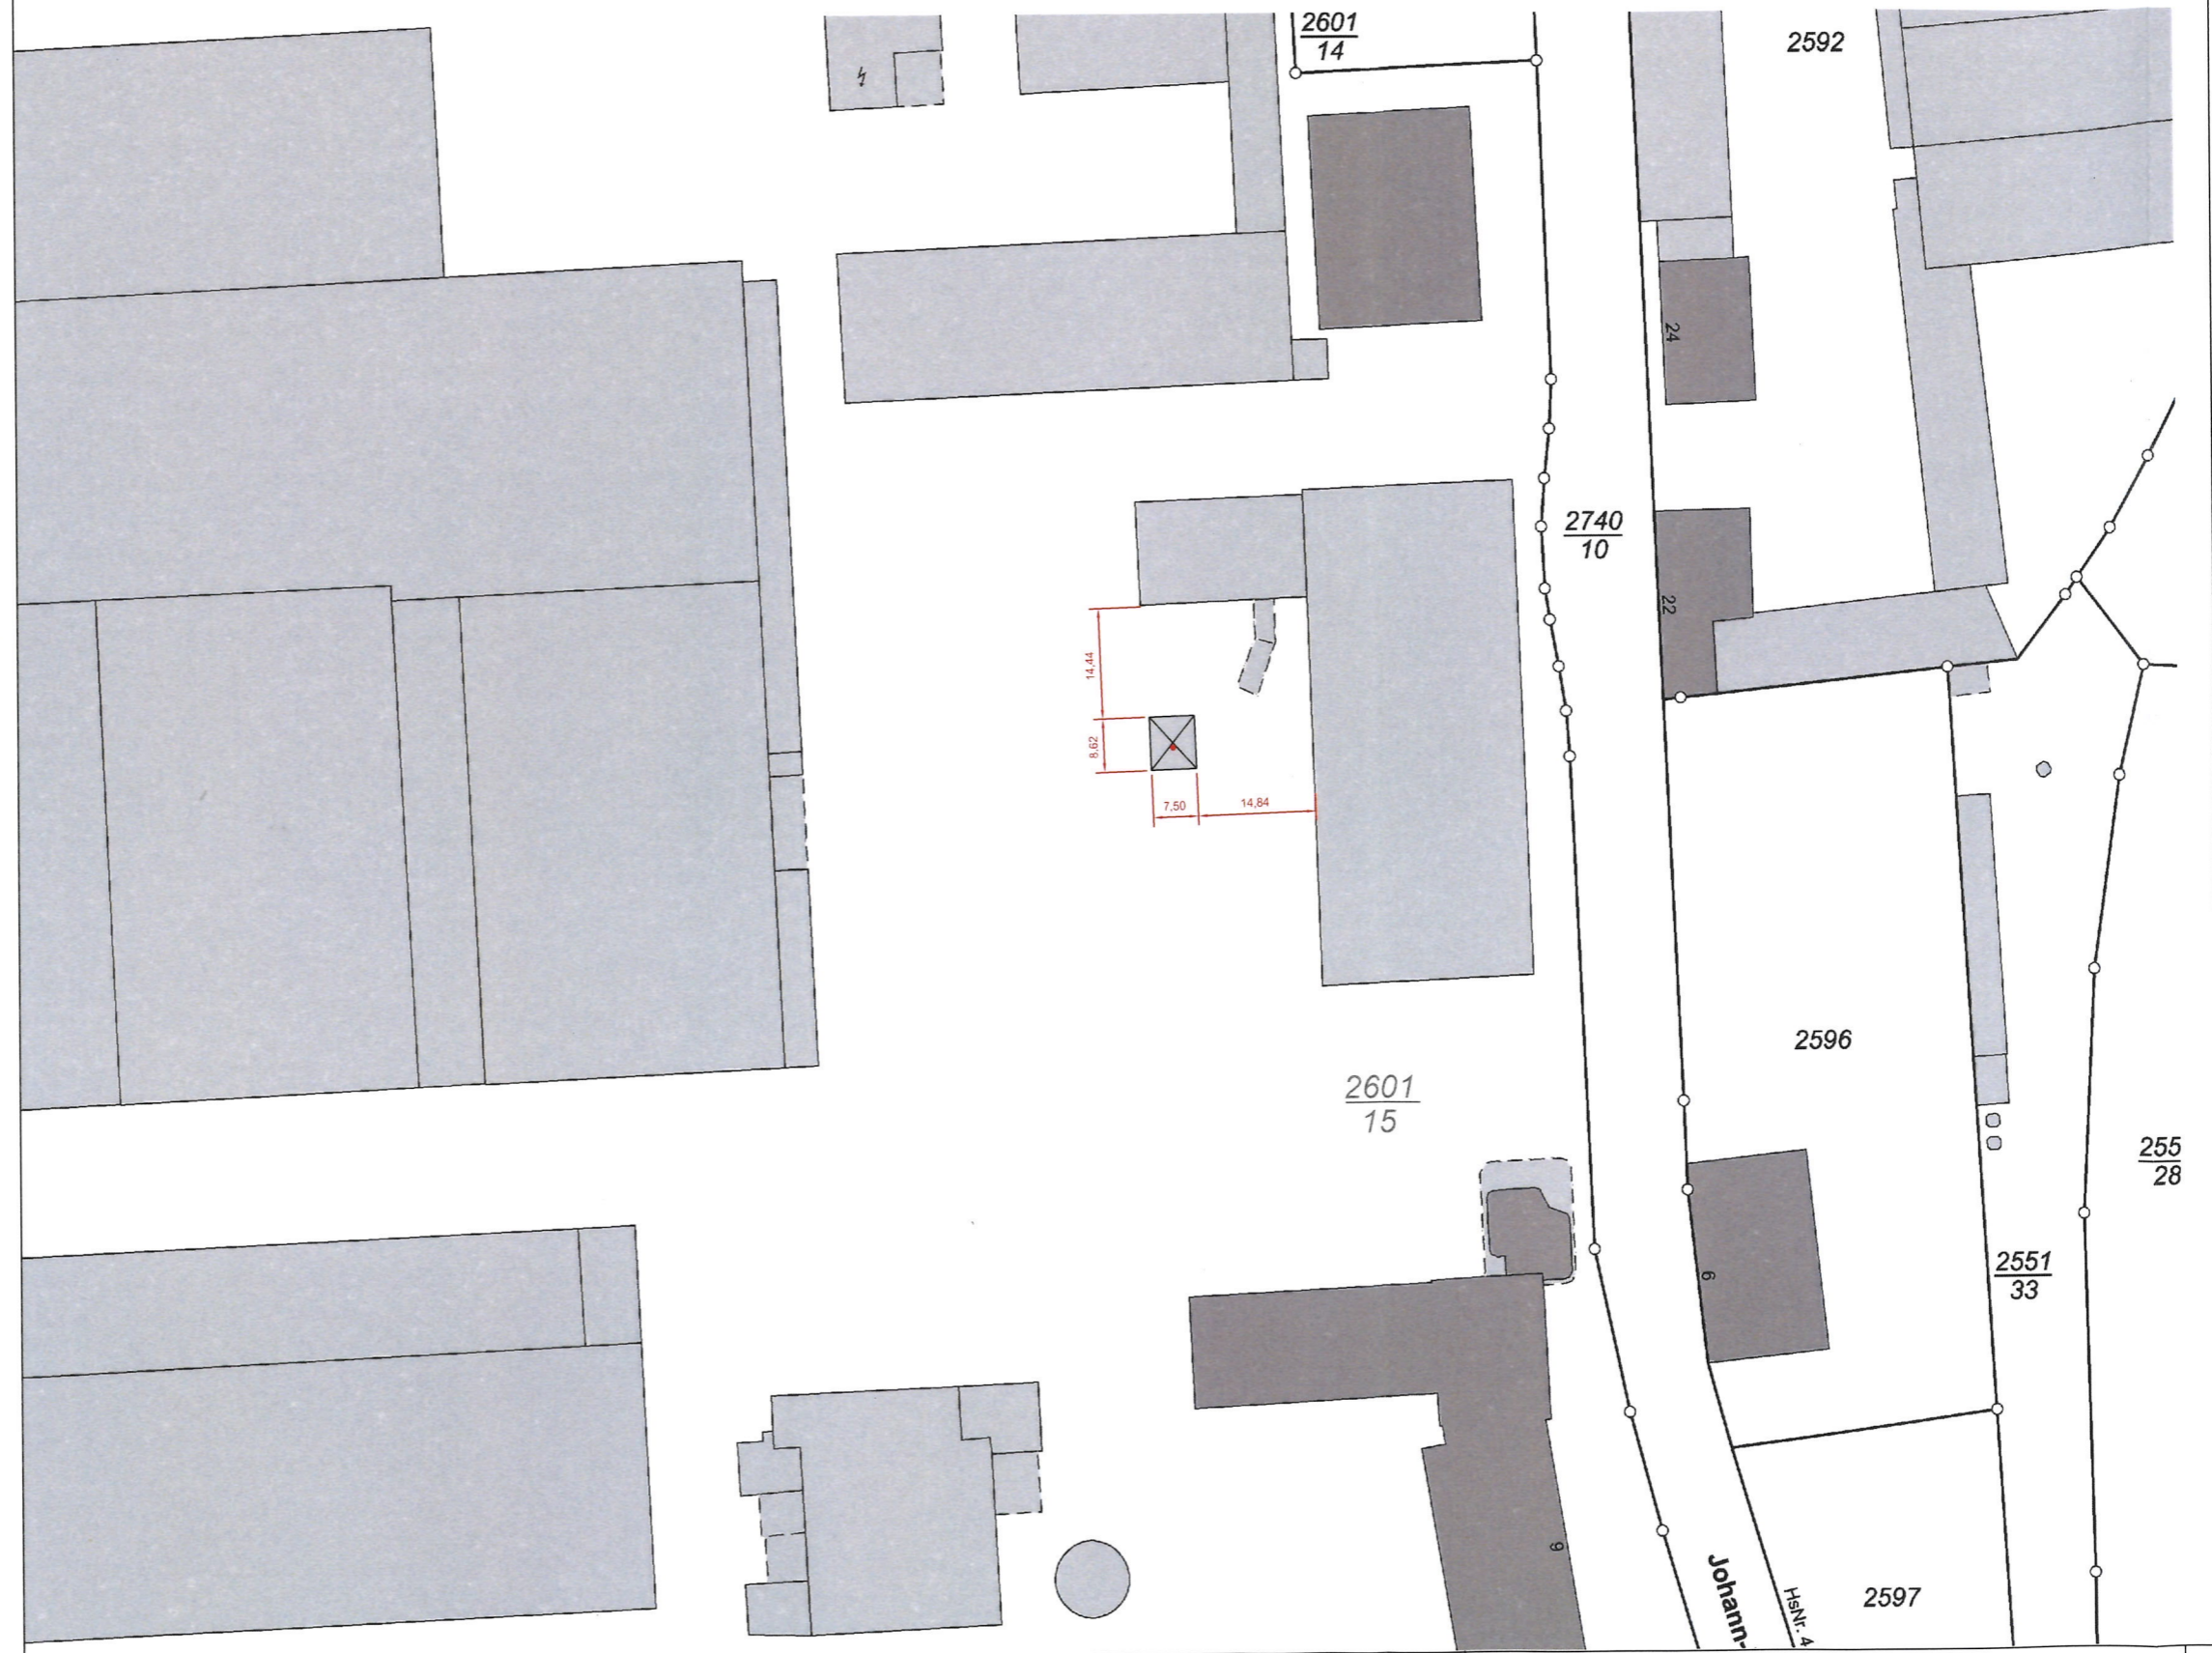


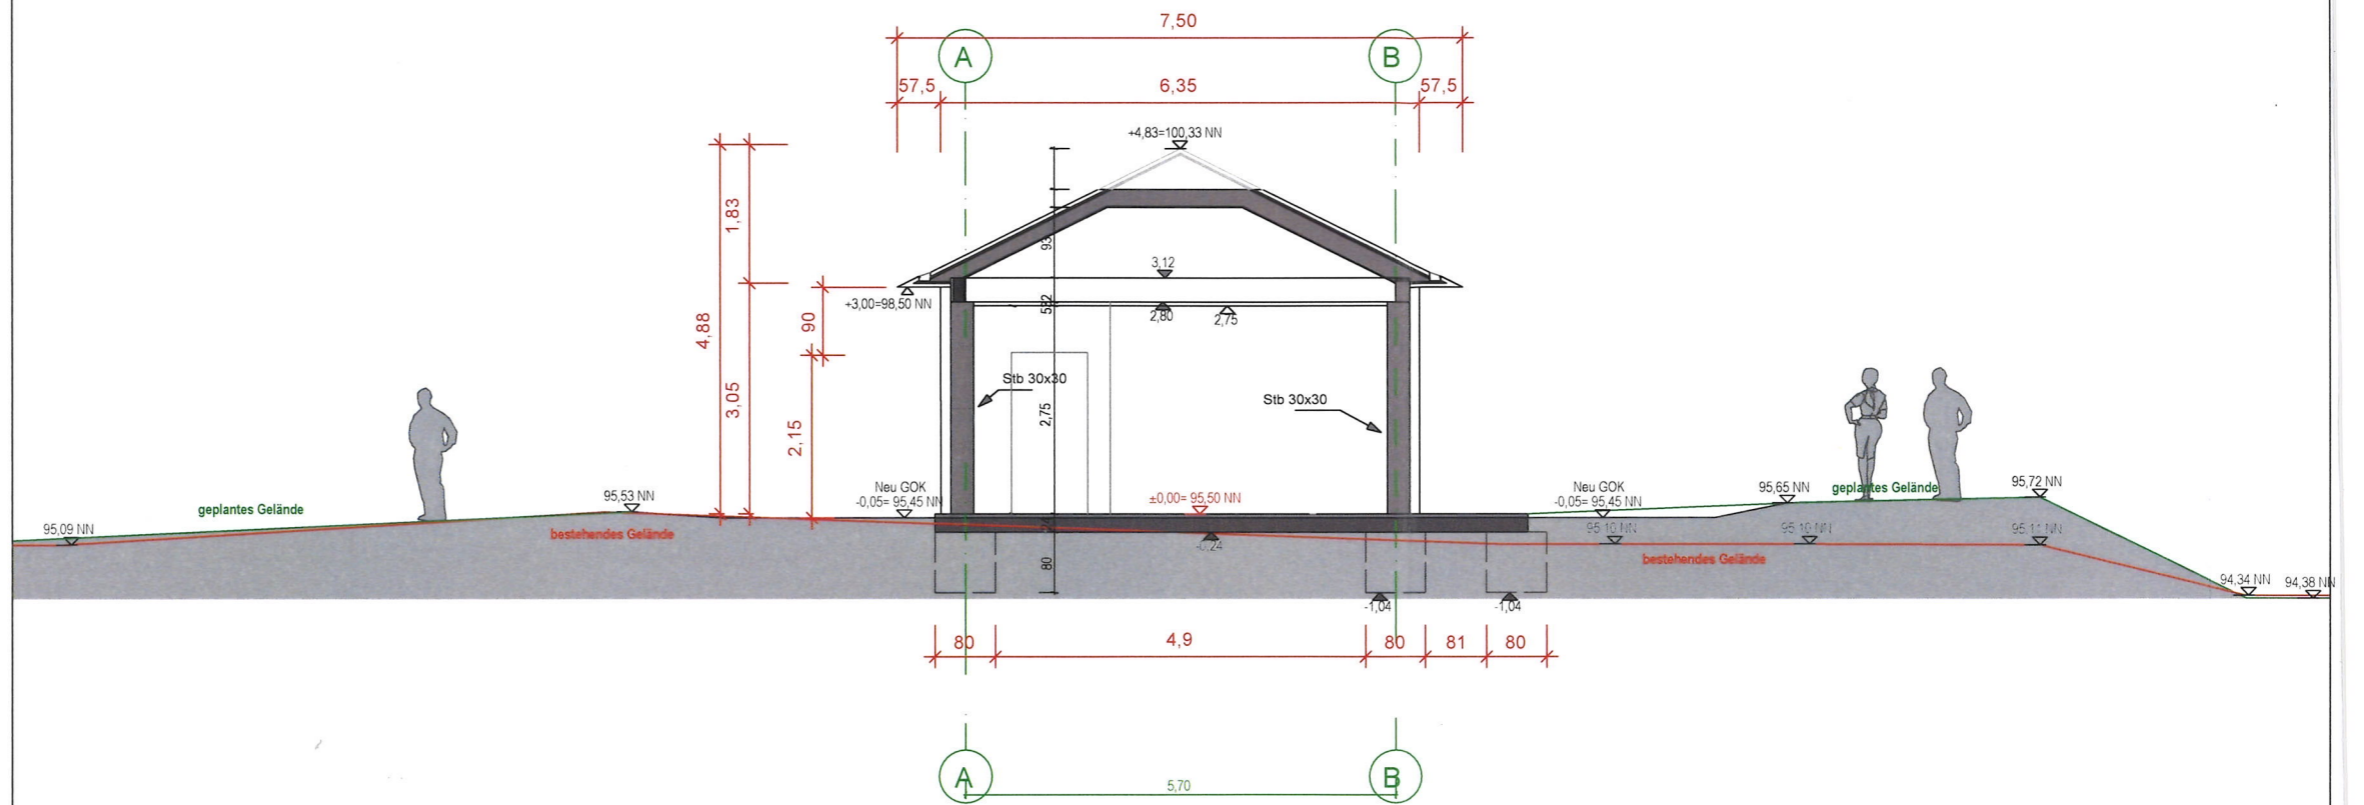


ANSICHT SÜD

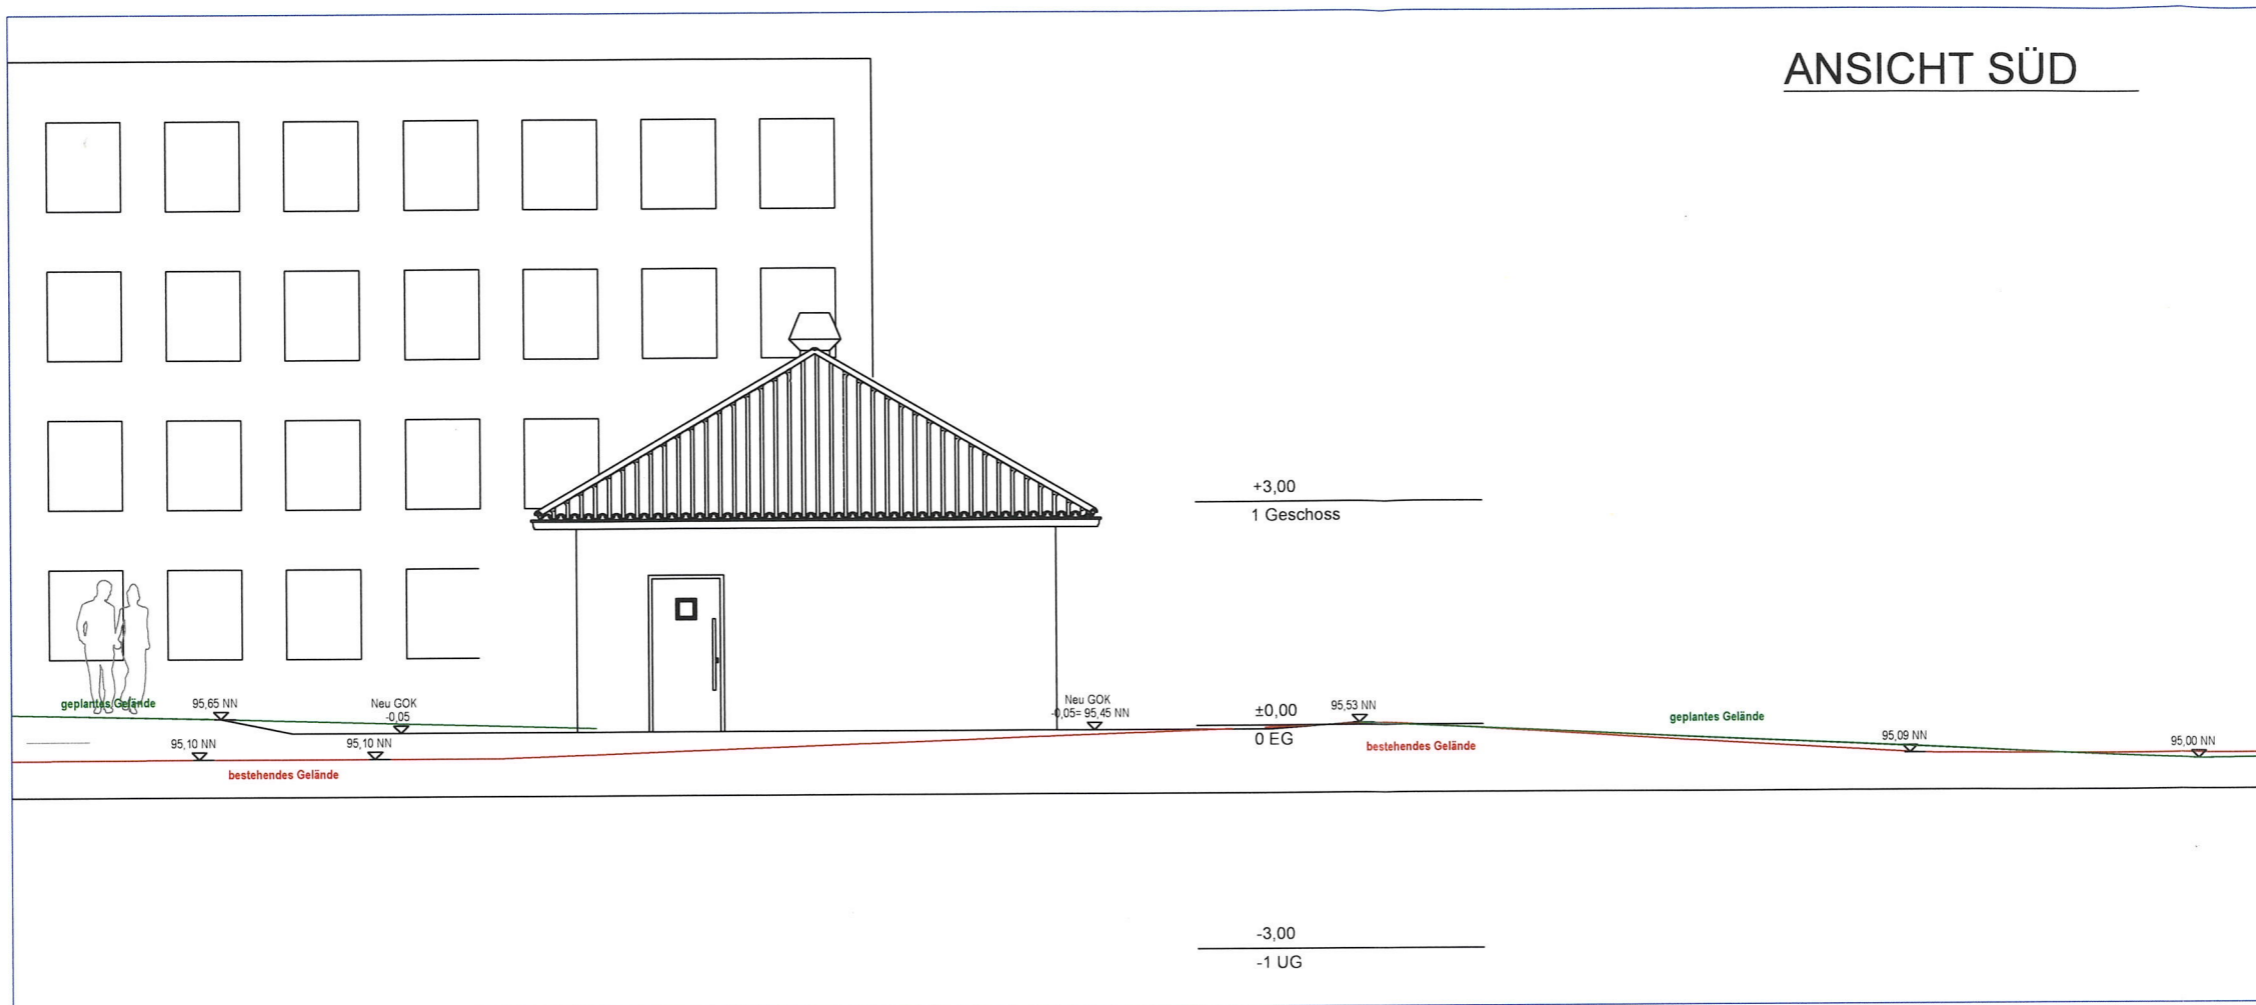

ANSICHT WEST

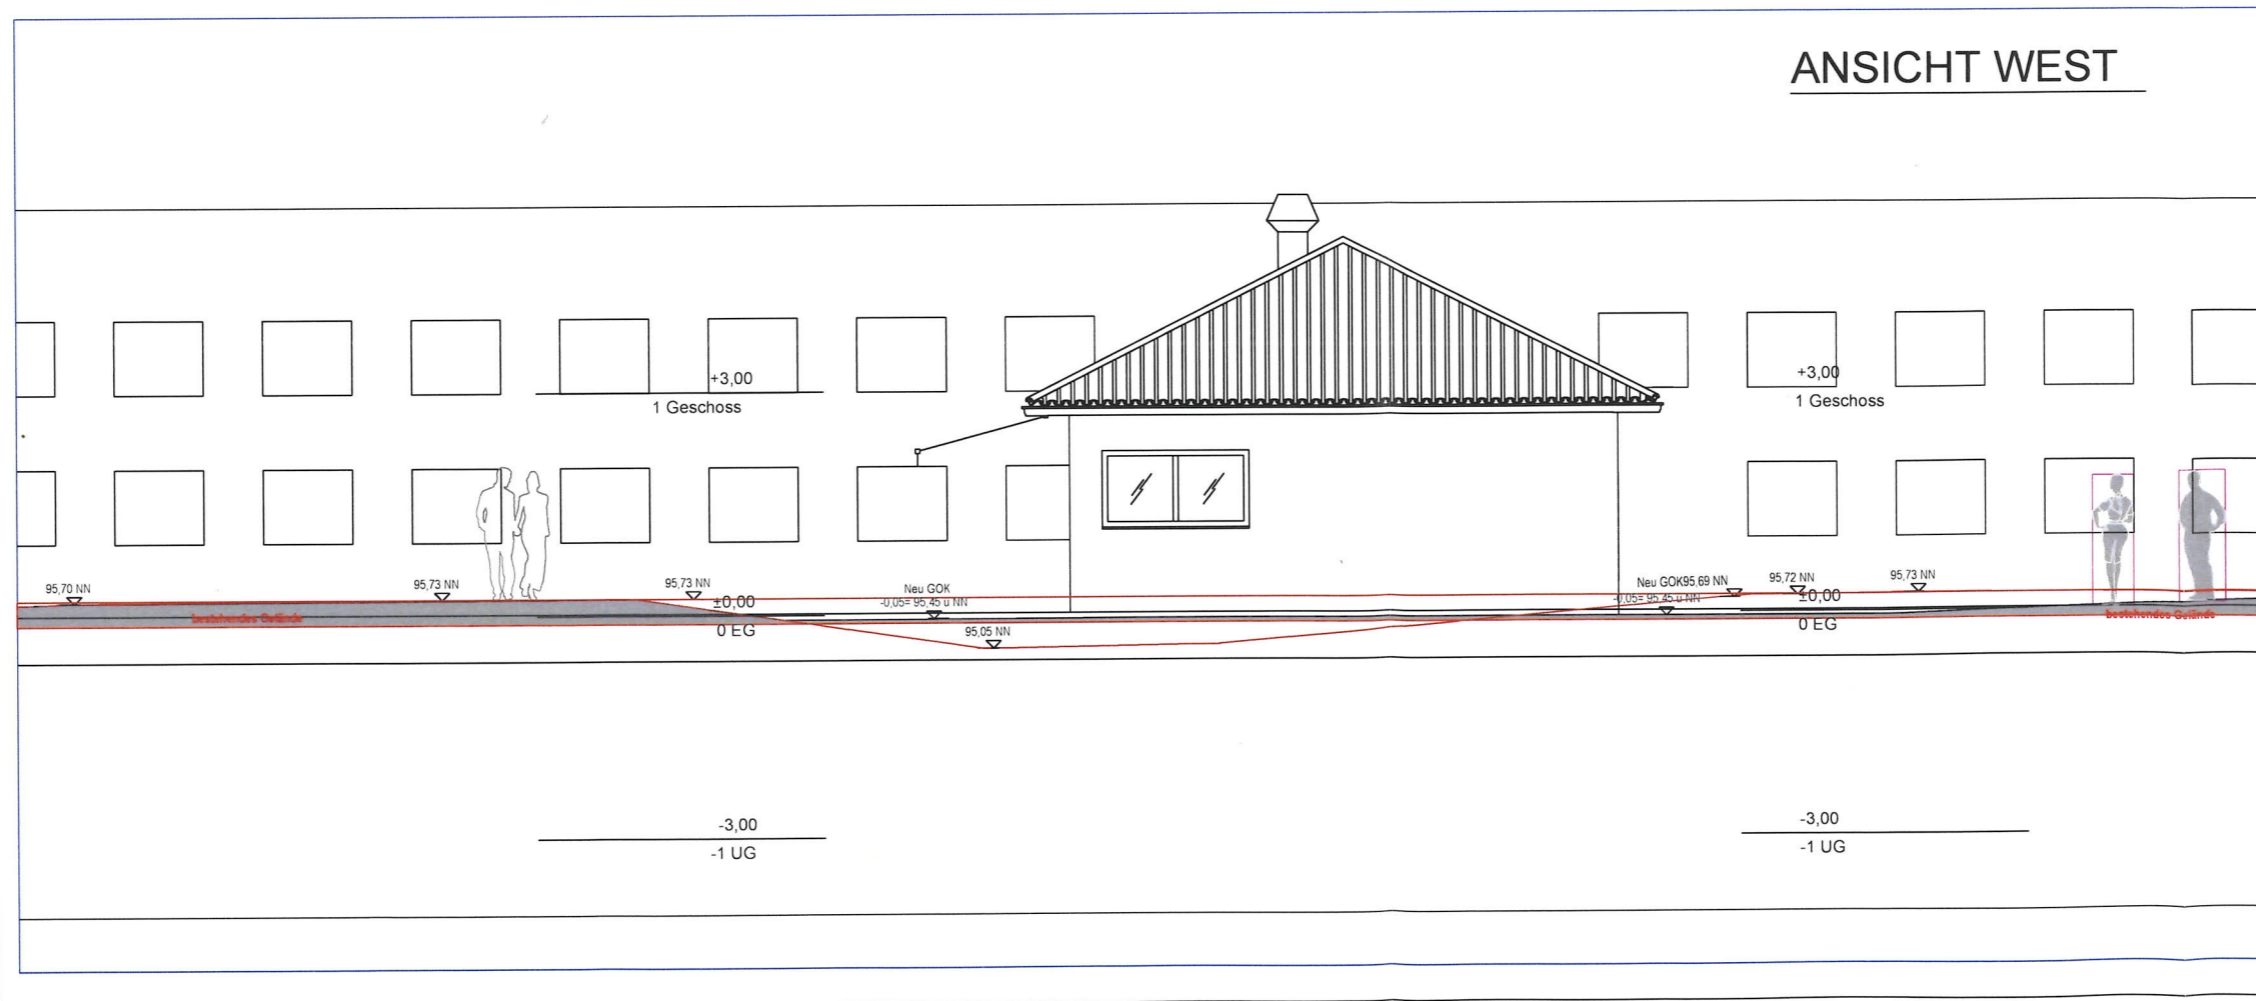

ANSICHT NORD

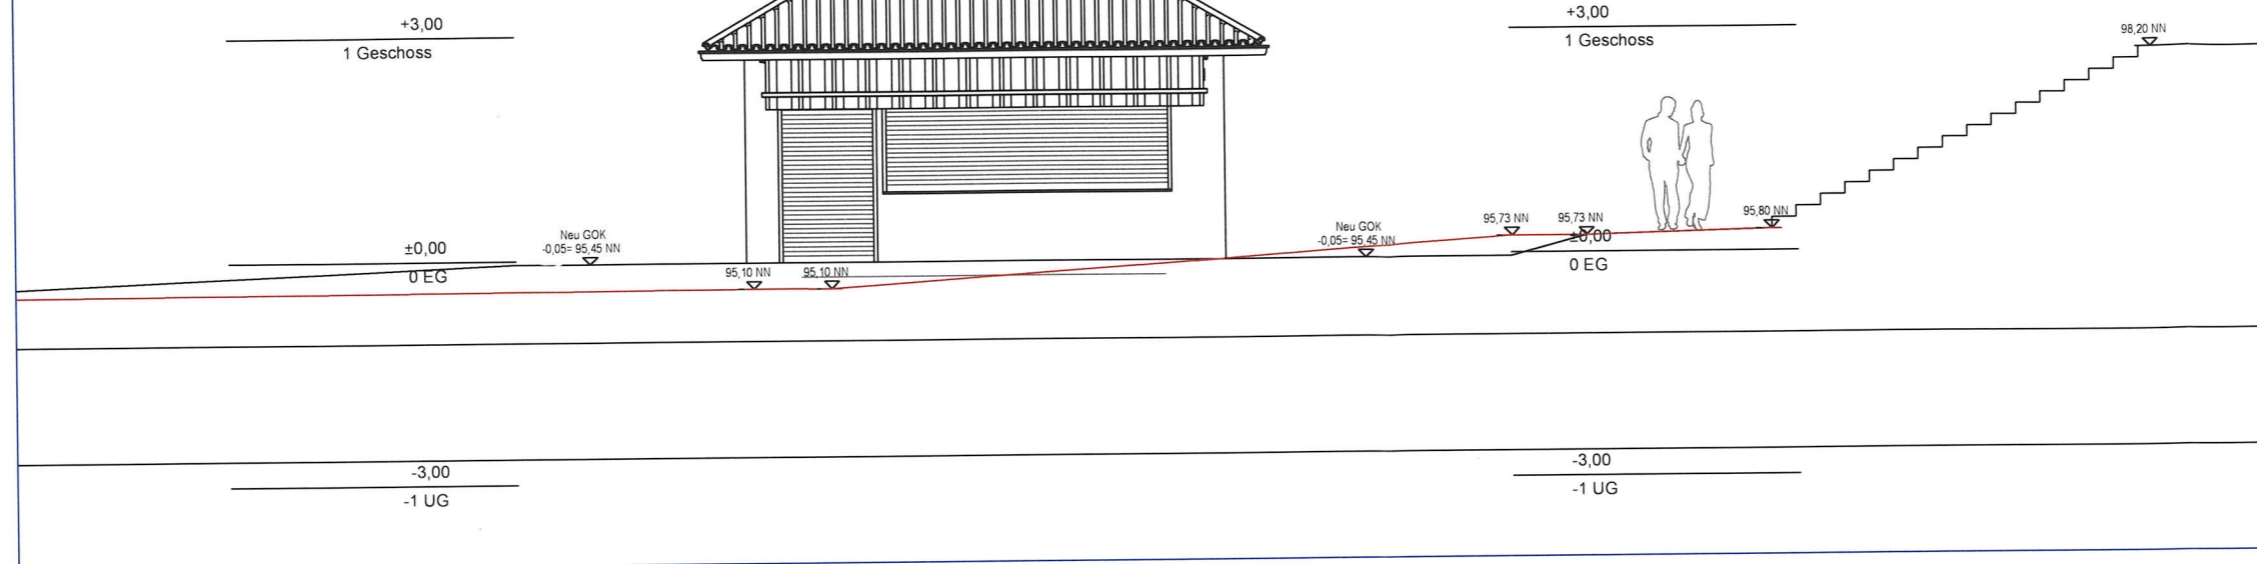

ANSICHT OST

