

Auszug aus den Geobasisinformationen Liegenchaftskarte



RheinlandPfalz
VERMESSUNGS- UND
KATASTERAMT RHEINPFALZ

Hergestellt am 09.08.2024

Flurstück: 2763/1
Gemarkung: Frankenthal (4202)

Gemeinde: Frankenthal (Pfalz)
Landkreis: Stadt Frankenthal (Pfalz)

Pestalozzistraße 4
76829 Landau in der Pfalz

5488243


32453160




Maßstab 1 : 1 000
0 10 20 30
Meter

5488033
32452980


Vervielfältigungen für eigene Zwecke sind zugelassen. Eine unmittelbare oder mittelbare Vermarktung, Umwandlung oder Veröffentlichung der Geobasisinformationen bedarf der Zustimmung der zuständigen Vermessungs- und Katasterbehörde (§ 12 Landesgesetz über das amtliche Vermessungswesen)
Hergestellt durch das Vermessungs- und Katasteramt Rheinpfalz.

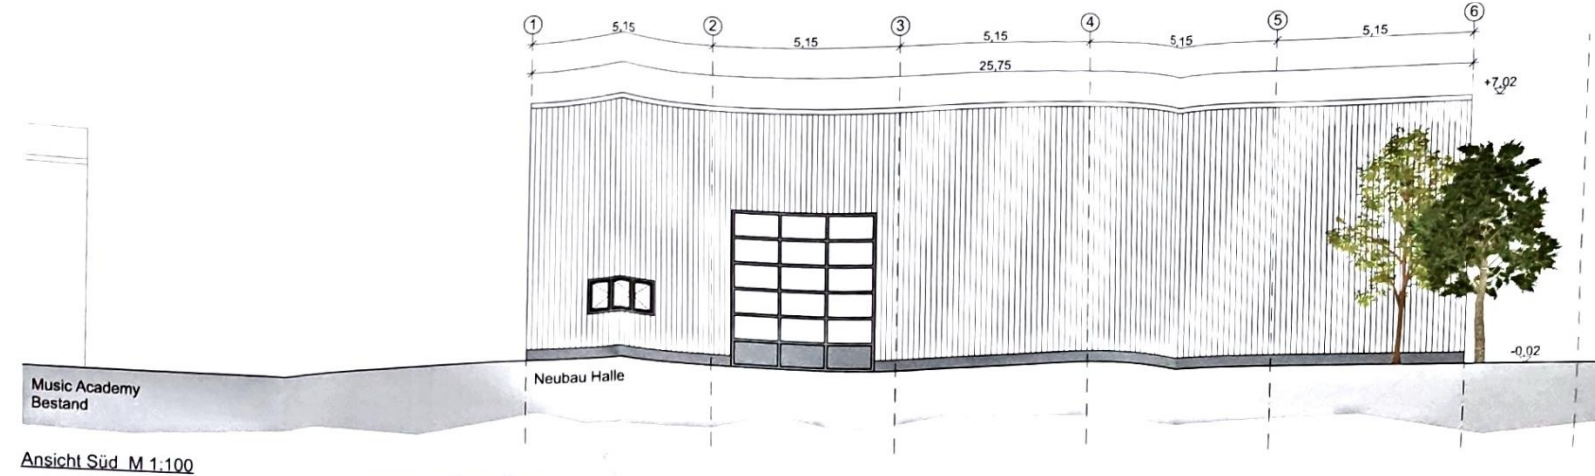


Ansicht Süd M 1:100

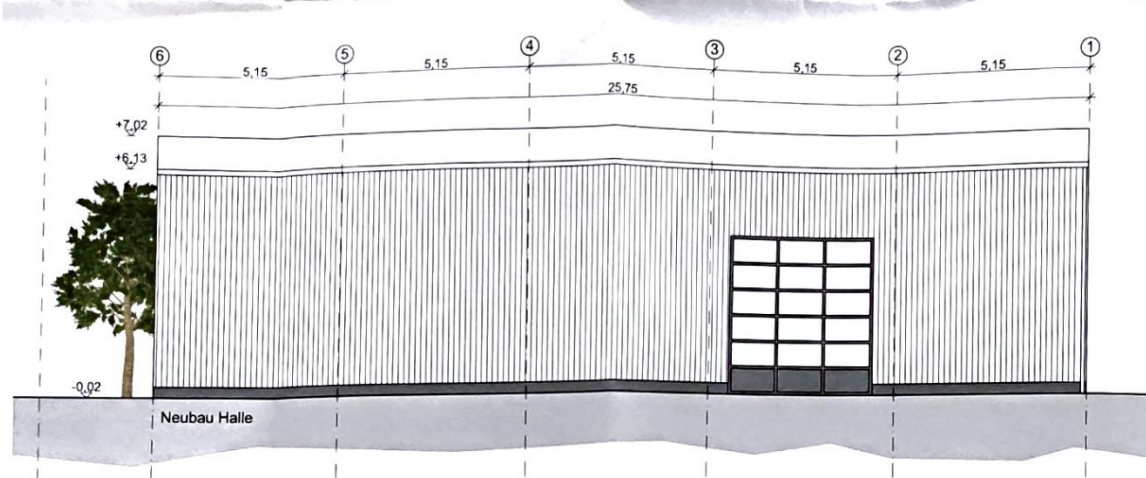


Ansicht Nord M 1:100

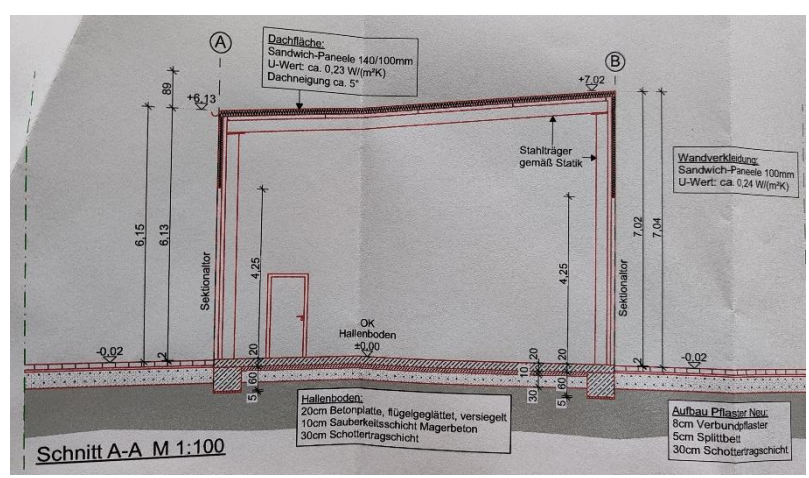

Schnitt A-A M 1:100

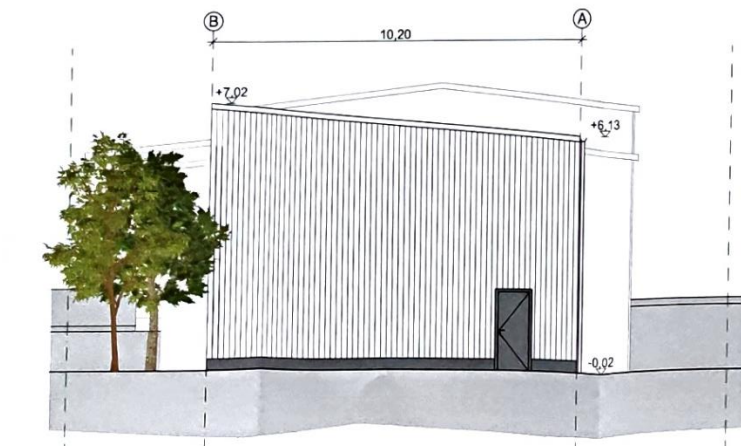

Ansicht Ost M 1:100

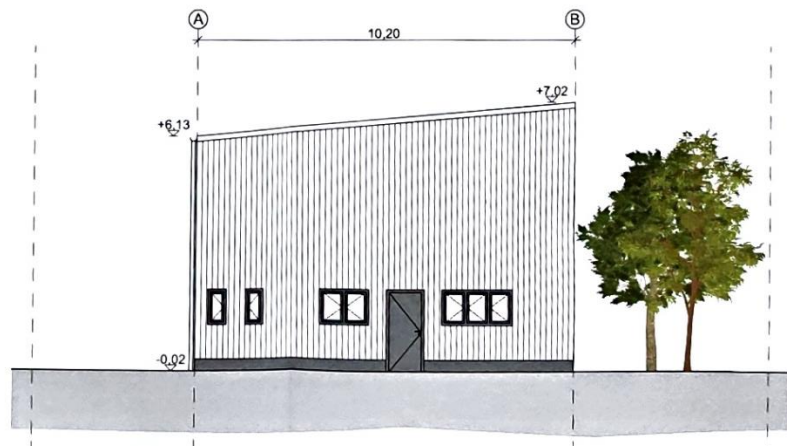

Ansicht West M 1:100