



Ansicht Süd

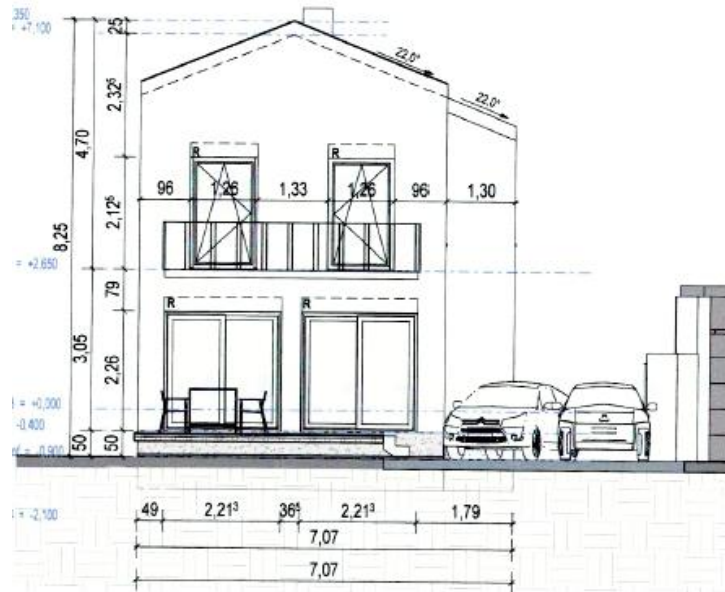


Ansicht West

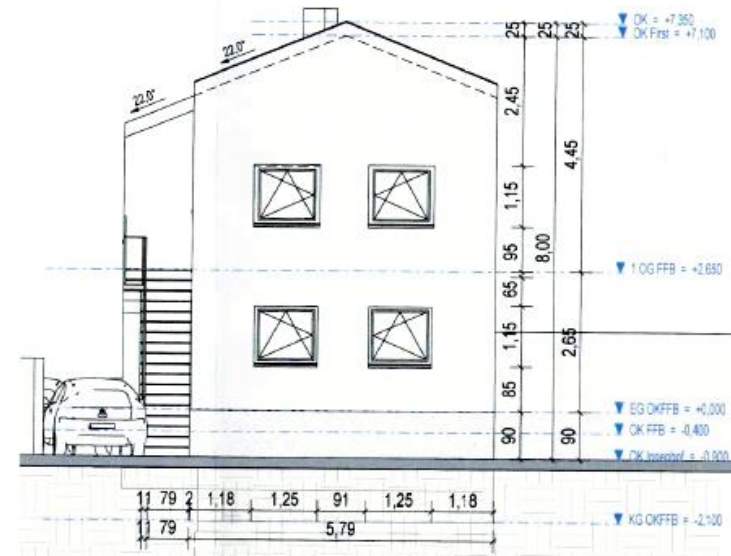


Ansicht Ost




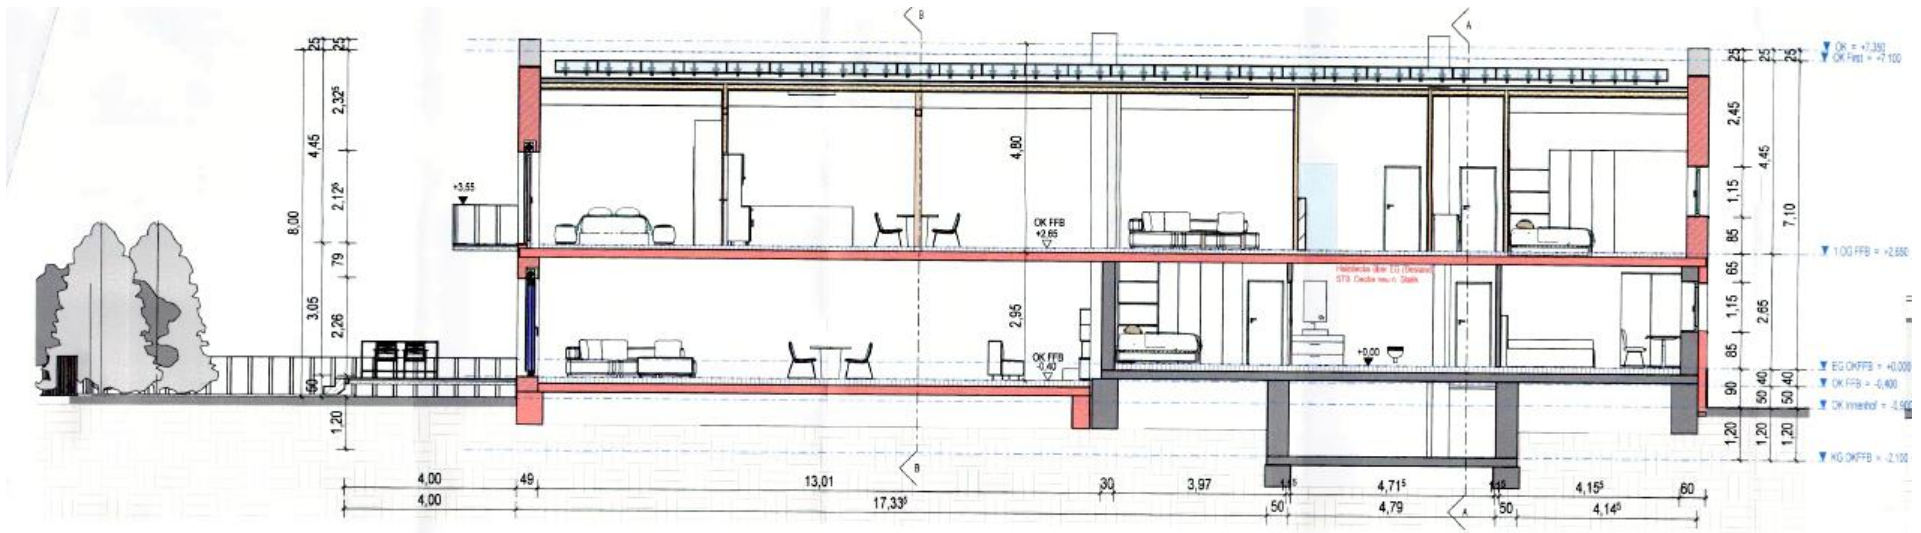


Schnitt 2-2

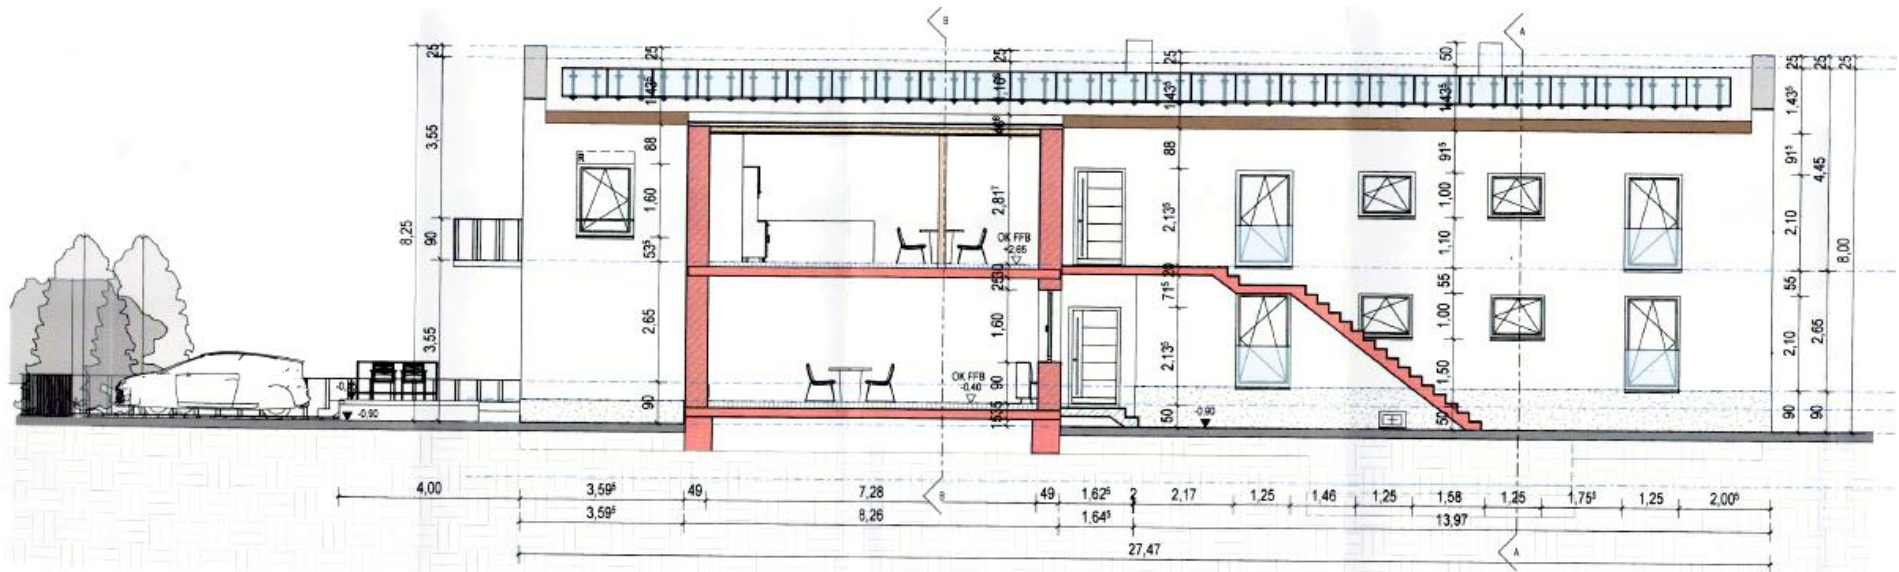

Schnitt 1-1

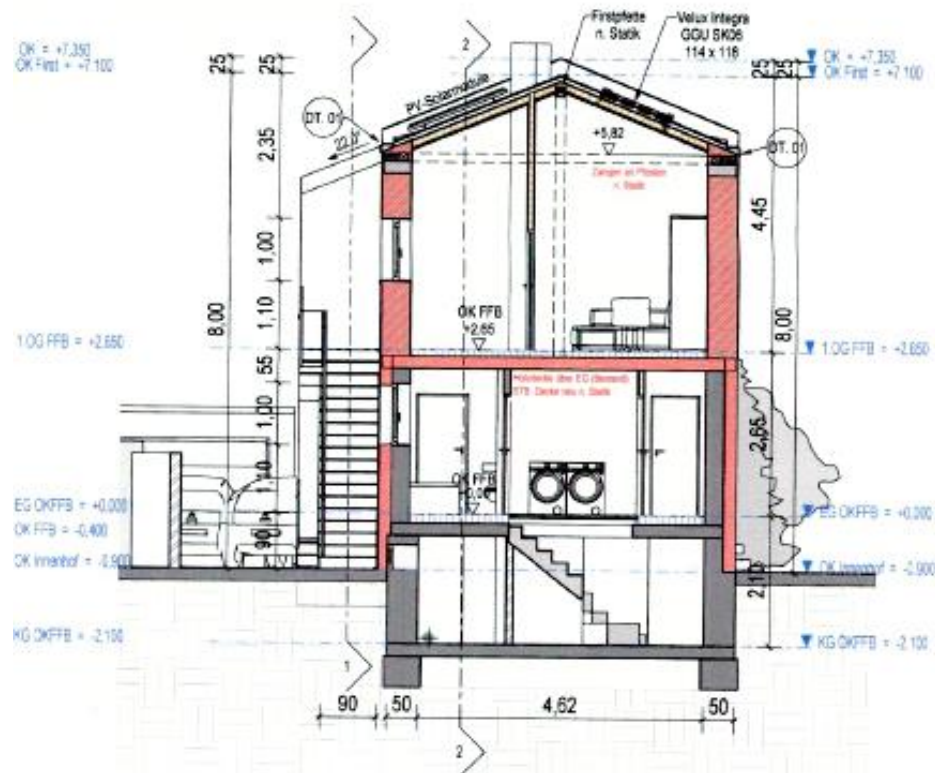

Schnitt A-A

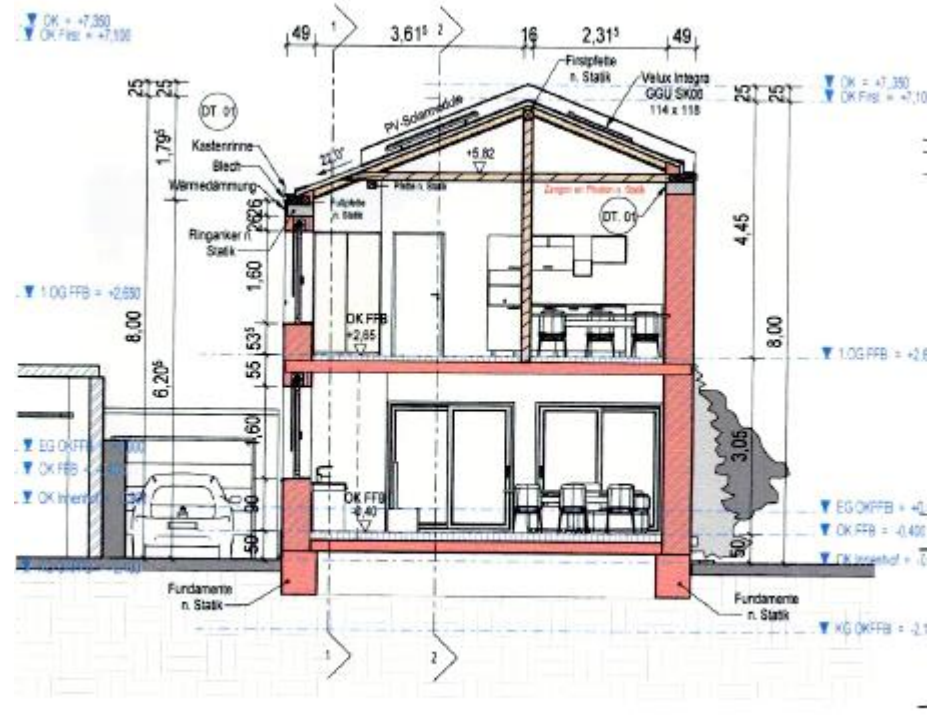

Schnitt B-B